




LEGENDA

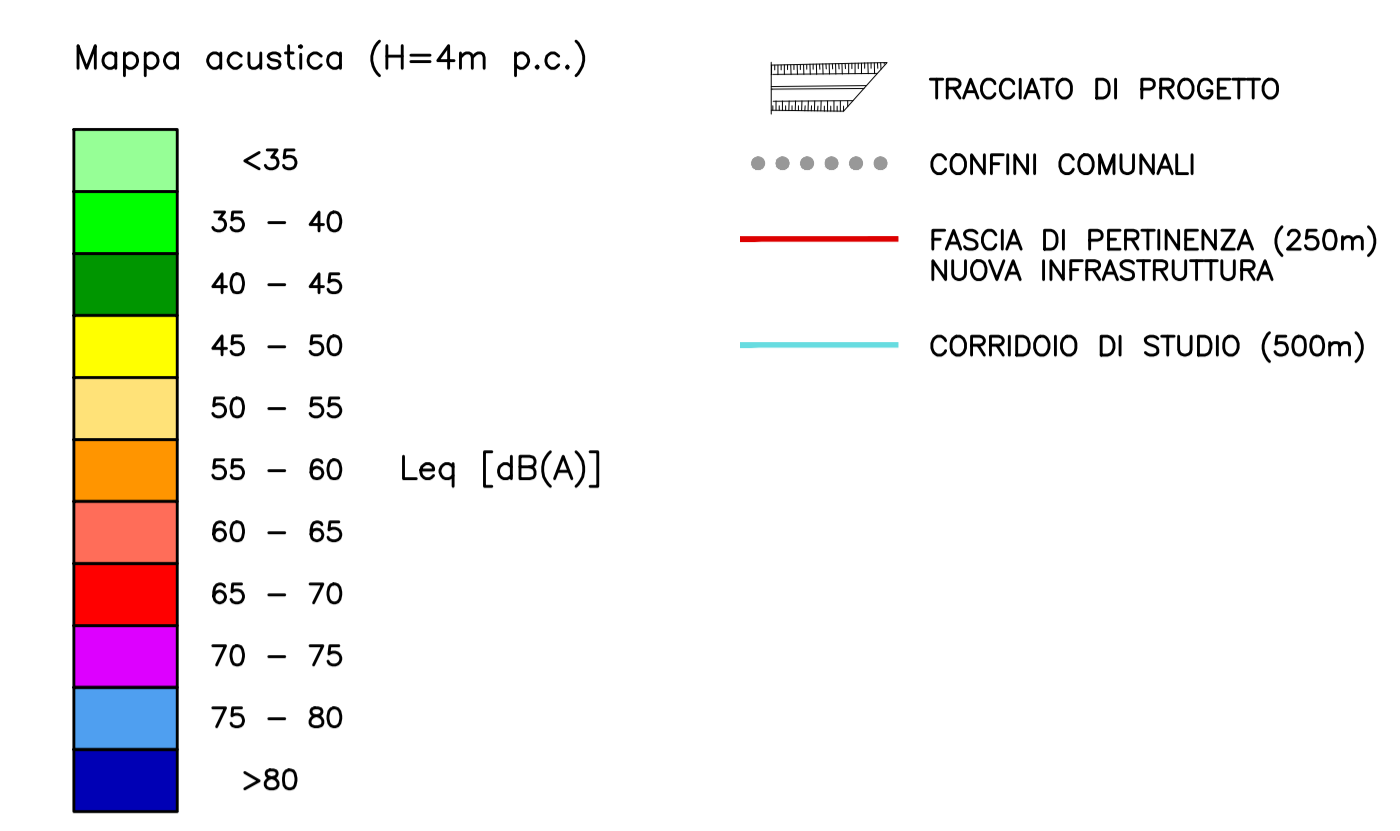

QUADRO DI UNIONE TRATTA C

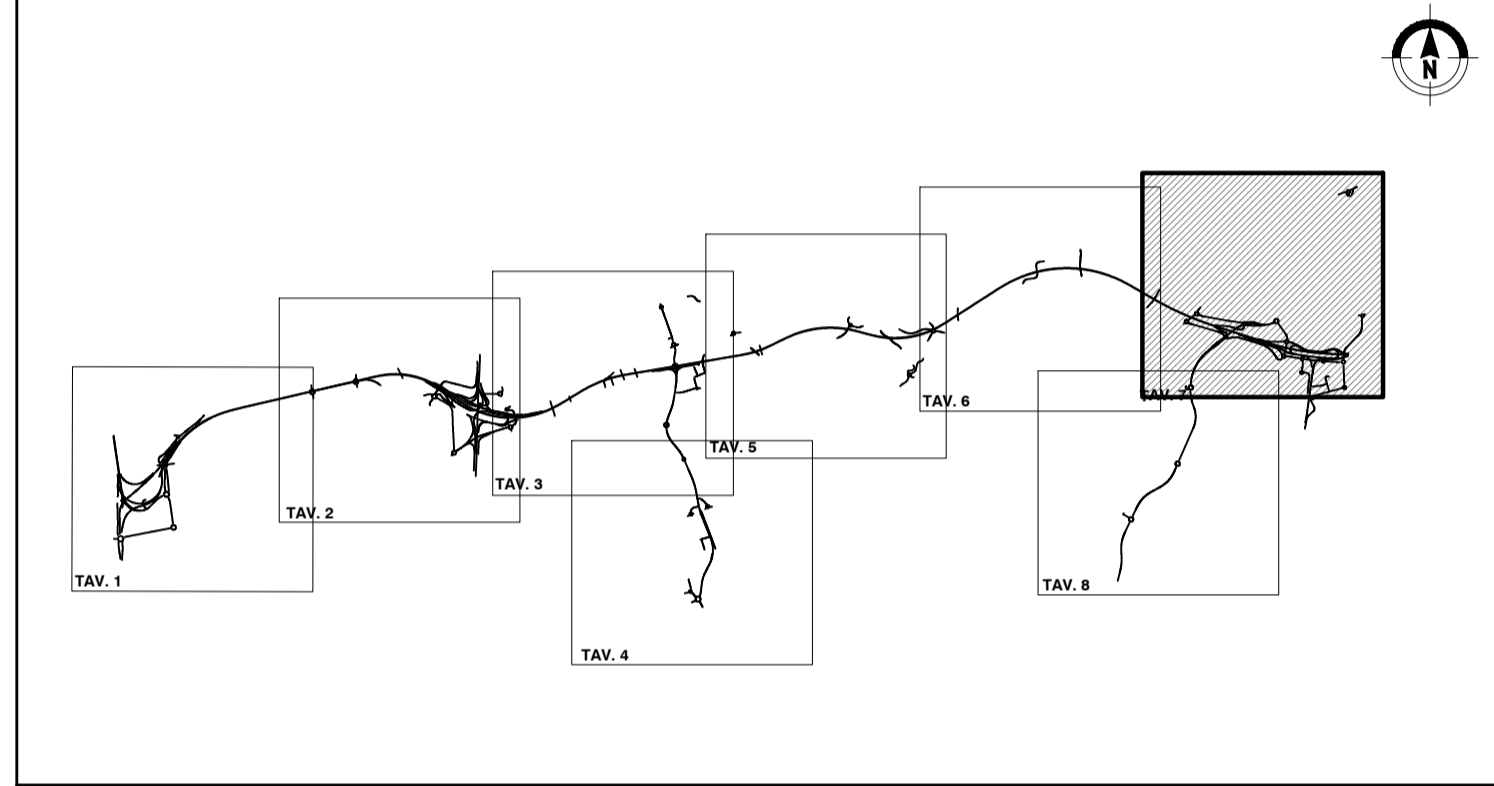

QUADRO DI UNIONE GENERALE

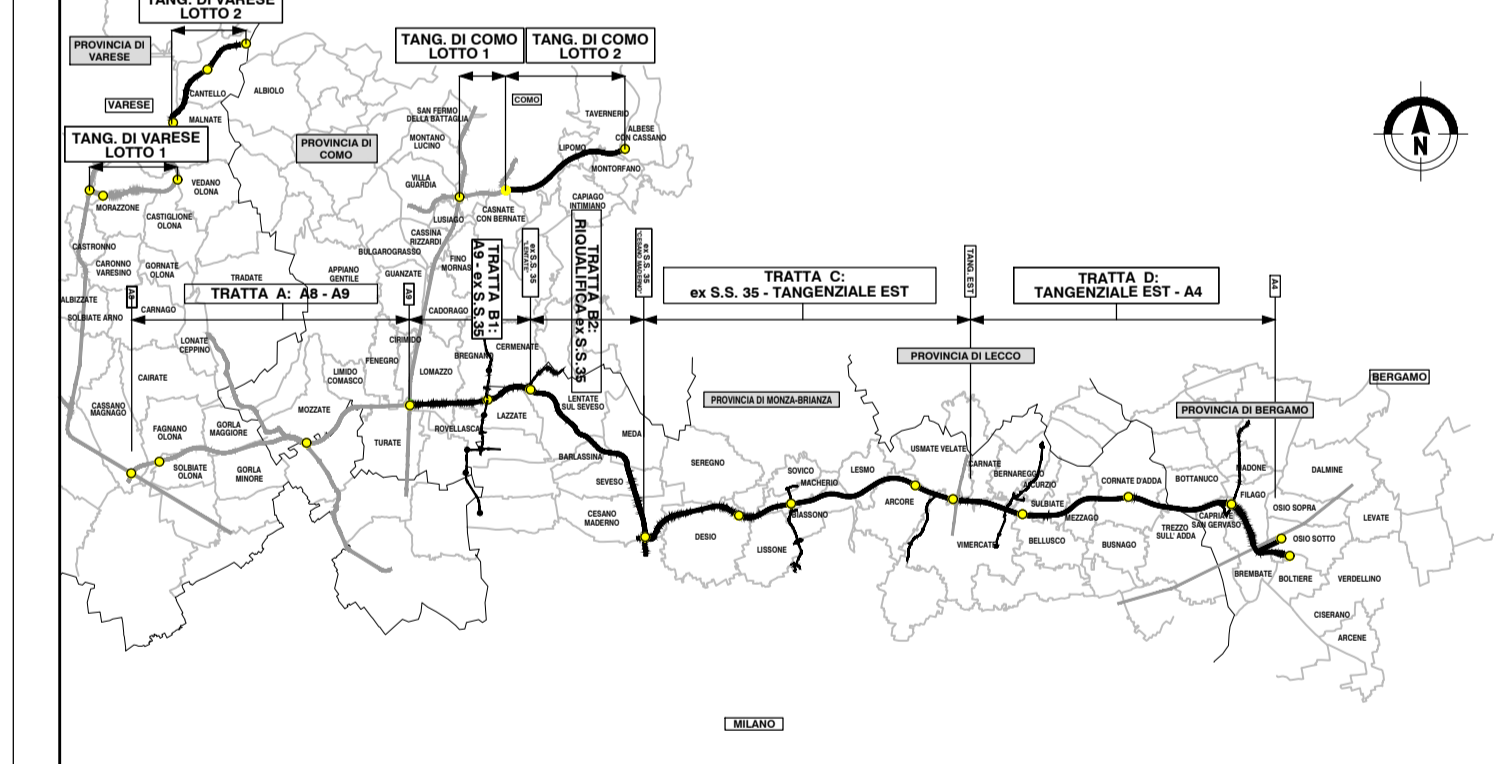

CONCESSIONE AUTOSTRADALE
DALMINE-COMO-VARESE-VALICO DEL GAGGIOLO E OPERE AD ESSO CONNESSE
CODICE C.U.P. F11B00027007

CONCESSIONE AUTOSTRADALE
PROGETTO ESECUTIVO
TRATTA C

STUDIO ACUSTICO E VIBRAZIONALE
 CARATTERIZZAZIONE DEL CLIMA ACUSTICO
 MAPPE DI CARATTERIZZAZIONE DEL CLIMA ACUSTICO POST-OPERAM NOTTURNO TAV.7

IDENTIFICAZIONE ELABORATO AC CC 000 GE00 000 MP 031 A		CONTRAENTE GENERALE PEDELOMBARDA NUOVA S.c.p.A.	
FASE PROGETTUALE TRATTA C CATEGORIA OPERA PARTI DI OPERA TIPO ELABORATO PROGRESSIVA VERSIONE ESTERNA	DATA Luglio 2023 REVISIONE Emissione per commenti AD1	ELABORAZIONE PROGETTUALE PROGETTISTI RESPONSABILE INTEGRAZIONE PRESTAZIONI SPECIALISTICHE PROGER M. Lanza M. Lanza M. Santucci	
CONCEDENTE CONCESSIONE AUTOSTRADALE LOMBARDE	CONCESSIONARIO Autostrada Padovana Lombarda	PROGETTISTA PROGER	