



LEGENDA

- Mappa acustica (H=4m p.c.)
- <35
  - 35 - 40
  - 40 - 45
  - 45 - 50
  - 50 - 55
  - 55 - 60
  - 60 - 65
  - 65 - 70
  - 70 - 75
  - 75 - 80
  - >80
- Leq [dB(A)]
- TRACCIATO DI PROGETTO
  - CONFINI COMUNALI
  - FASCIA DI PERTINENZA (250m) NUOVA INFRASTRUTTURA
  - CORRIDOIO DI STUDIO (500m)

QUADRO DI UNIONE TRATTA C

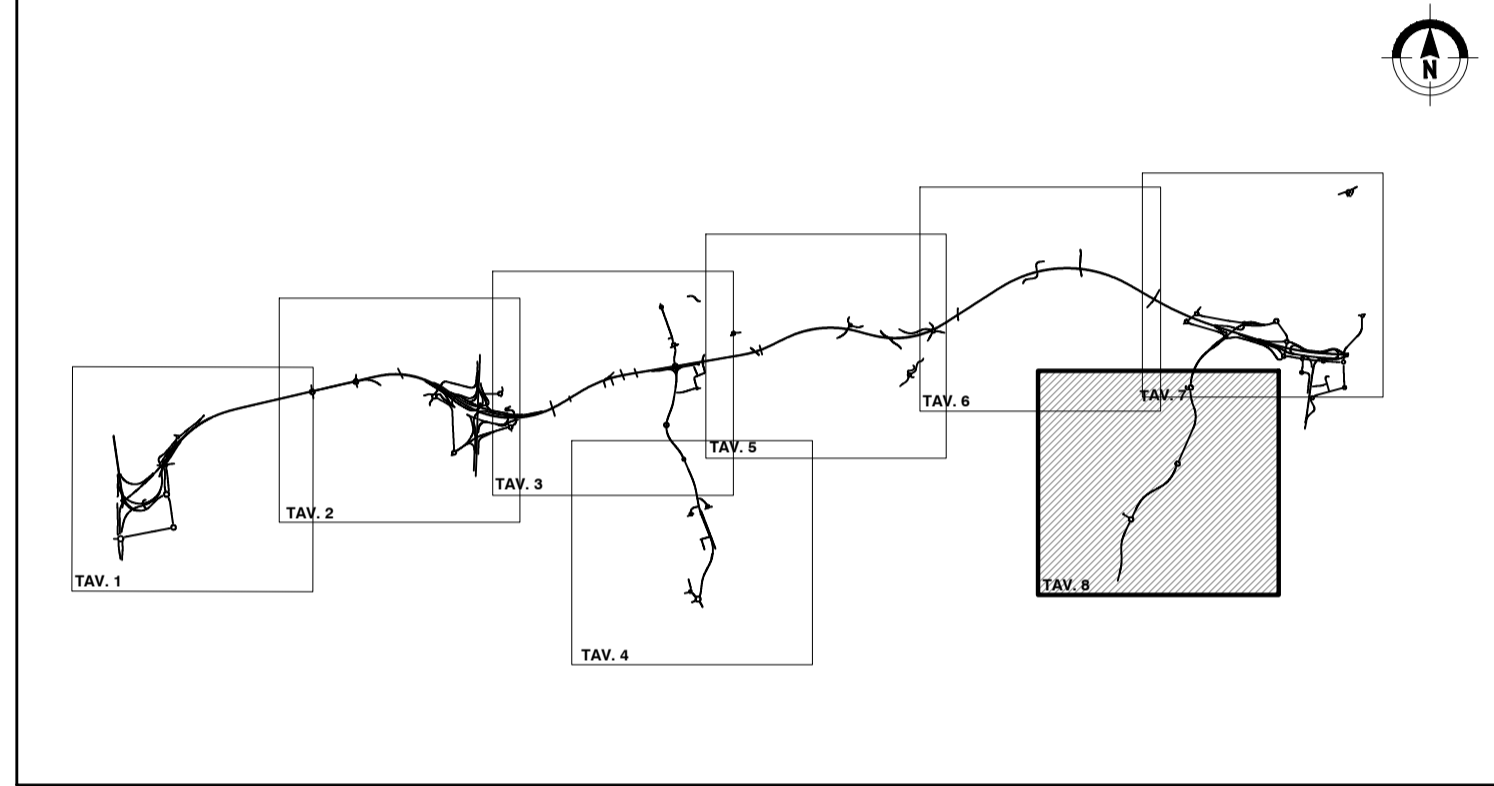

QUADRO DI UNIONE GENERALE

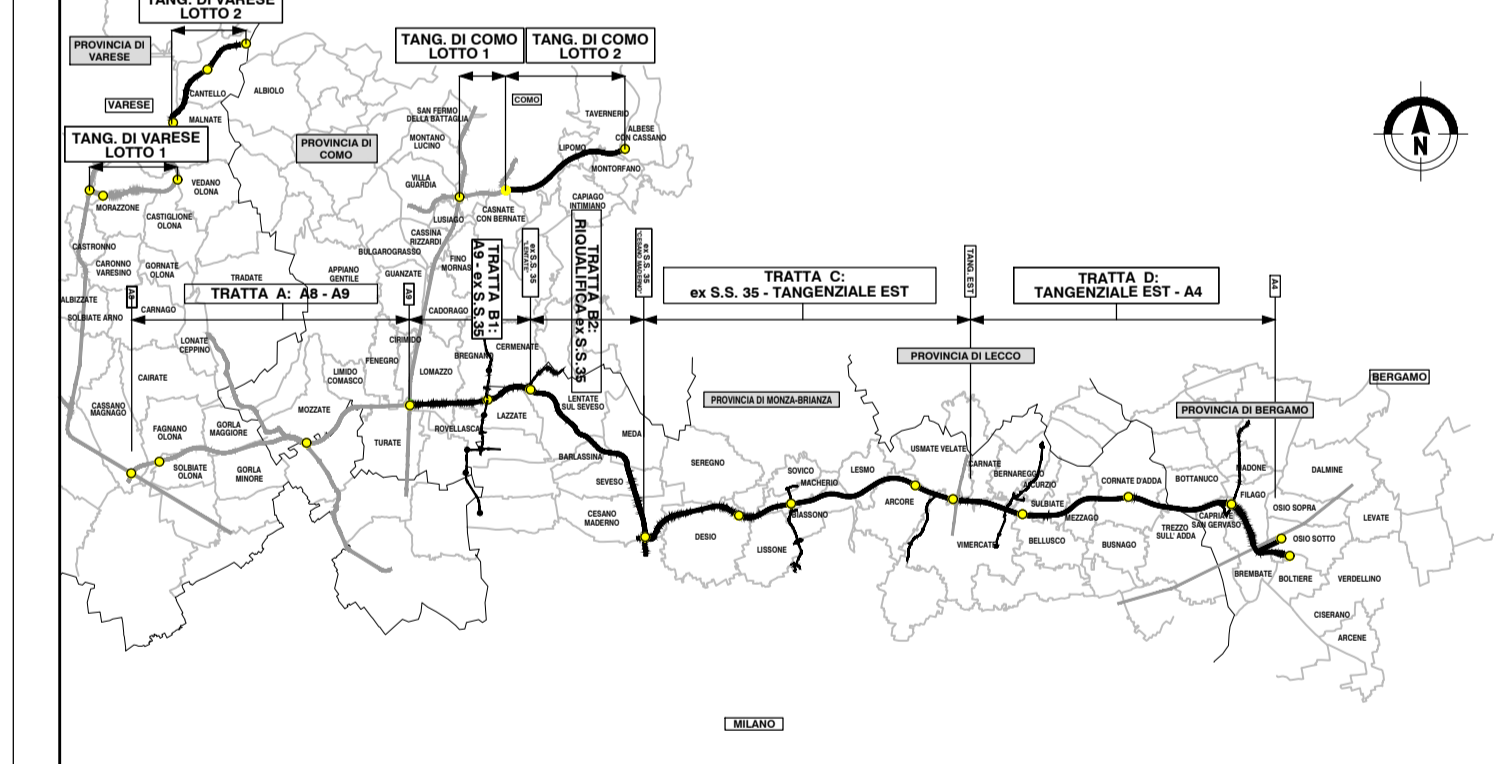




**COLLEGAMENTO AUTOSTRADALE DALMINE-COMO-VARESE-VALICO DEL GAGGIOLO E OPERE AD ESSO CONNESSE**

CODICE C.U.P. F11B000027007

**PROGETTO ESECUTIVO TRATTA C**

**STUDIO ACUSTICO E VIBRAZIONALE CARATTERIZZAZIONE DEL CLIMA ACUSTICO MAPPE DI CARATTERIZZAZIONE DEL CLIMA ACUSTICO POST-OPERAM NOTTURNO TAV.8**

<b>IDENTIFICAZIONE ELABORATO</b> AMBIENTE: AC TRATTA: CC CATEGORIA: 000 OPERA: 000 PARTI DI OPERA: MP TIPO ELABORATO: 032 PROGRESSIVA: 032 VERSIONE ESTERNA: A		<b>CONTRAENTE GENERALE</b> <b>PEDELOMBARDA NUOVA S.c.p.A.</b>	
<b>FASE PROGETTUALE</b> DATA: Luglio 2023 SCALA: 1:5.000		<b>ELABORAZIONE PROGETTUALE</b> PROGETTISTI: Proger s.p.a. RESPONSABILE INTEGRAZIONE PRESTAZIONI SPECIALISTICHE: M. Santucci	
<b>CONCEDENTE</b> CONCESSIONARIA AUTOSTRADALI LOMBARDE		<b>CONCESSIONARIO</b> Autostrada Padovana Lombarde	
<b>DATA</b> Luglio 2023 SCALA 1:5.000		<b>REVISIONE</b> Luglio 2023 Emissione per commenti AD1	
<b>CONCESSIONARIO</b> Autostrada Padovana Lombarde		<b>PROGETTISTA</b> PROGER	