

LEGENDA

Mappa acustica (H=4m p.c.)

<35
35 - 40
40 - 45
45 - 50
50 - 55
55 - 60
60 - 65
65 - 70
70 - 75
75 - 80
>80


Leq [dB(A)]

- TRACCIATO DI PROGETTO
- CONFINI COMUNALI
- FASCIA DI PERTINENZA (250m) NUOVA INFRASTRUTTURA
- CORRIDOIO DI STUDIO (500m)


INTERVENTI DI MITIGAZIONE

- BARRIERA CON PANNELLI FONOASSORBENTI
- BARRIERA CON PANNELLI FONOASSORBENTI E IN VETRO
- BARRIERA CON PANNELLI IN VETRO TEMPERATO
- RIVESTIMENTO FONOASSORBENTE PER PARETI GALLERIE

QUADRO DI UNIONE TRATTA C

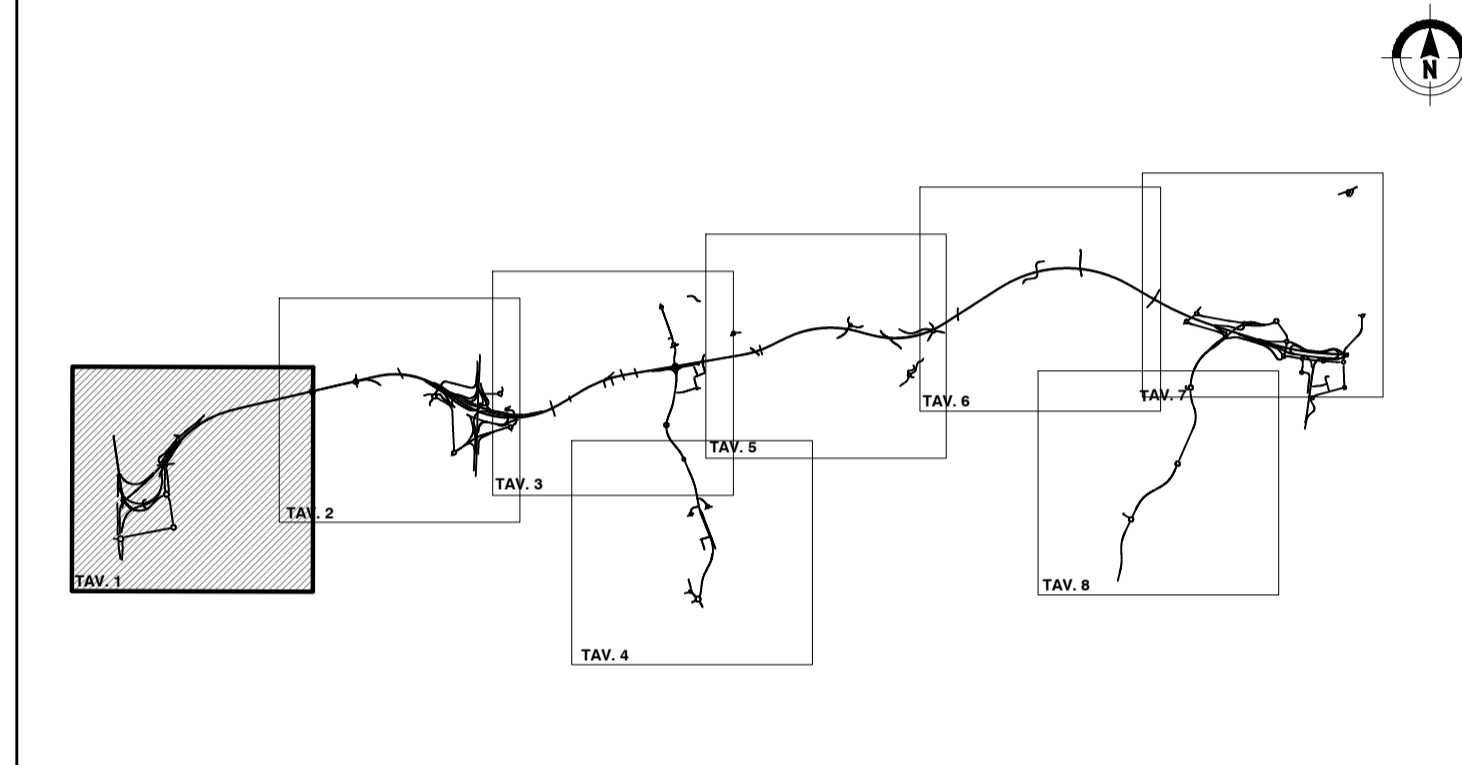

QUADRO DI UNIONE GENERALE

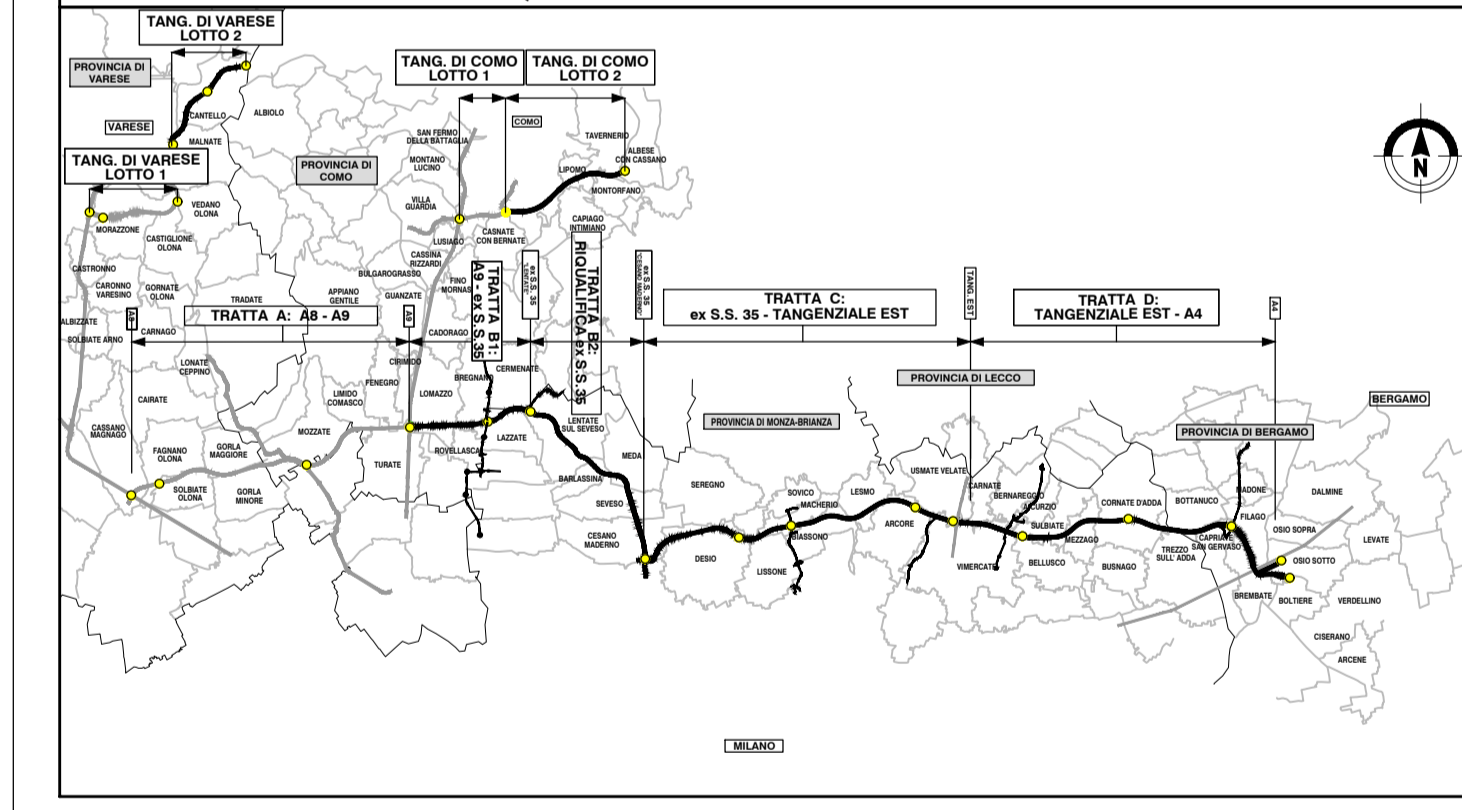

CONCESSIONE AUTOSTRADALE LOMBARDE

COLLEGAMENTO AUTOSTRADE DA DALMINE-COMO-VARESE-VALICO DEL GAGGIOLO E OPERE AD ESSO CONNESSE

CODICE C.U.P. F11800027007

PROGETTO ESECUTIVO TRATTA C

STUDIO ACUSTICO E VIBRAZIONALE
CARATTERIZZAZIONE DEL CLIMA ACUSTICO
MAPPE DI CARATTERIZZAZIONE DEL CLIMA ACUSTICO POST-MITIGAZIONI DIURNO TAV.1

<p>IDENTIFICAZIONE ELABORATO</p> <p>FASE PROGETTUALE</p> <p>AMBITO</p> <p>TRATTA</p> <p>CATEGORIA</p> <p>OPERA</p> <p>PARTI DI OPERA</p> <p>TIPO ELABORATO</p> <p>PROGRESSIVA</p> <p>REVISIONE ESTERNA</p> <p>DATA</p> <p>Luglio 2023</p> <p>SCALA</p> <p>1:5.000</p>	<p>CONTRAENTE GENERALE</p> <p>PEDELOMBARDA NUOVA S.p.A.</p> <p>DATA</p> <p>Luglio 2023</p> <p>REVISIONE</p> <p>Emissione per commenti</p> <p>AD1</p> <p>ELABORAZIONE PROGETTUALE</p> <p>PROGETTISTI</p> <p>PROGER</p> <p>RESPONSABILE INTEGRAZIONE PRESTAZIONI SPECIALISTICHE</p> <p>PROGETTISTA</p> <p>PROGER</p>
---	---

CONCEDENTE: CONCESSIONE AUTOSTRADALI LOMBARDE

CONCESSIONARIO: Autostrade Pedemontane Lombarde