

C-BA12b
tipologia: pannelli fonoass. + vetro
L= 113 m - H= 5m

C-BA28
tipologia: pannelli fonoass. + vetro
L= 224m - H= 4m

C-BA27
tipologia: pannelli fonoass. + vetro
L= 73m - H= 4m

C-BA12a
tipologia: pannelli fonoass. + vetro
L= 190 m - H= 4m

C-BA14
tipologia: pannelli fonoass. + vetro
L= 47m - H= 4m

C-BA76
tipologia: barriera fonoass. integrata
L= 267m - H= 2m

C-BA17
tipologia: pannelli fonoassorbenti
L= 480 m - H= 3m

C-BA29
tipologia: pannelli
L= 151m - H= 4m

C-BA26
tipologia:
L= 73m -

C-BA09
tipologia: pannelli fonoassorbenti
L= 174 m - H= 2m

C-BA10
tipologia: pannelli fonoass. + vetro
L= 310 m - H= 4m

C-BA13
tipologia: pannelli fonoass. + vetro
L= 106 m - H= 5m

C-BA18
tipologia: pannelli fonoass. + vetro
L= 95 m - H= 4m


C-BA11
tipologia: pannelli fonoassorbenti
L= 140 m - H= 2m

C-BA20
tipologia: pannelli fonoass. + vetro
L= 400 m - H= 4m

C-BA19
tipologia: pannelli fonoass. + vetro
L= 145 m - H= 4m


LEGENDA

Mappa acustica (H=4m p.c.)

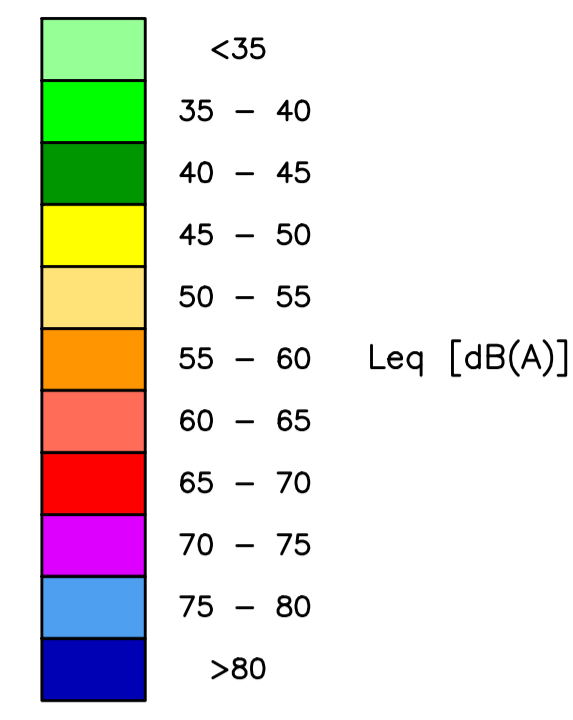


- TRACCIATO DI PROGETTO
- CONFINI COMUNALI
- FASCIA DI PERTINENZA (250m) NUOVA INFRASTRUTTURA
- CORRIDOIO DI STUDIO (500m)
- INTERVENTI DI MITIGAZIONE
 - BARRIERA CON PANNELLI FONOASSORBENTI
 - BARRIERA CON PANNELLI FONOASSORBENTI E IN VETRO
 - BARRIERA CON PANNELLI IN VETRO TEMPERATO
 - RIVESTIMENTO FONOASSORBENTE PER PARETI GALLERIE

QUADRO DI UNIONE TRATTA C

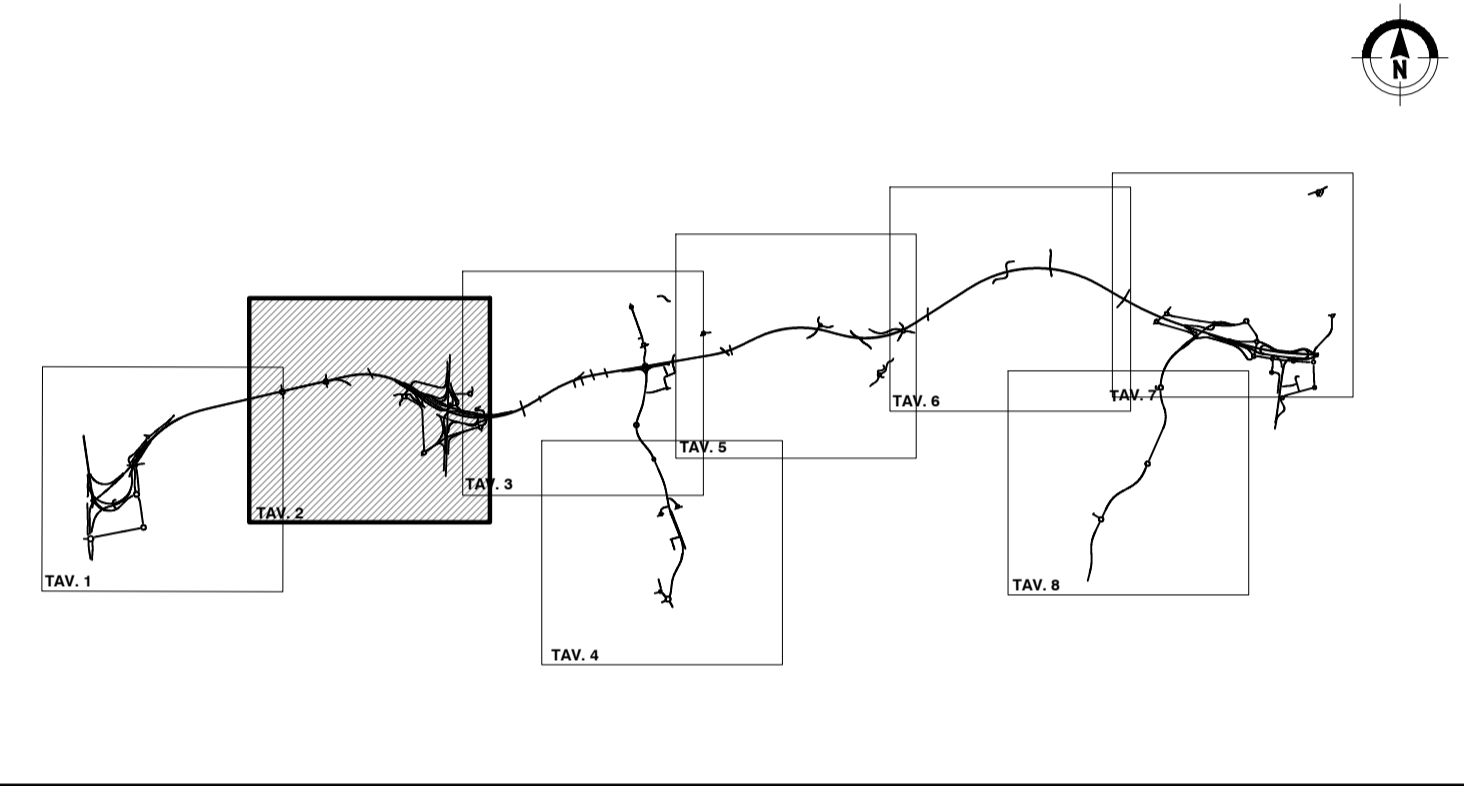

QUADRO DI UNIONE GENERALE

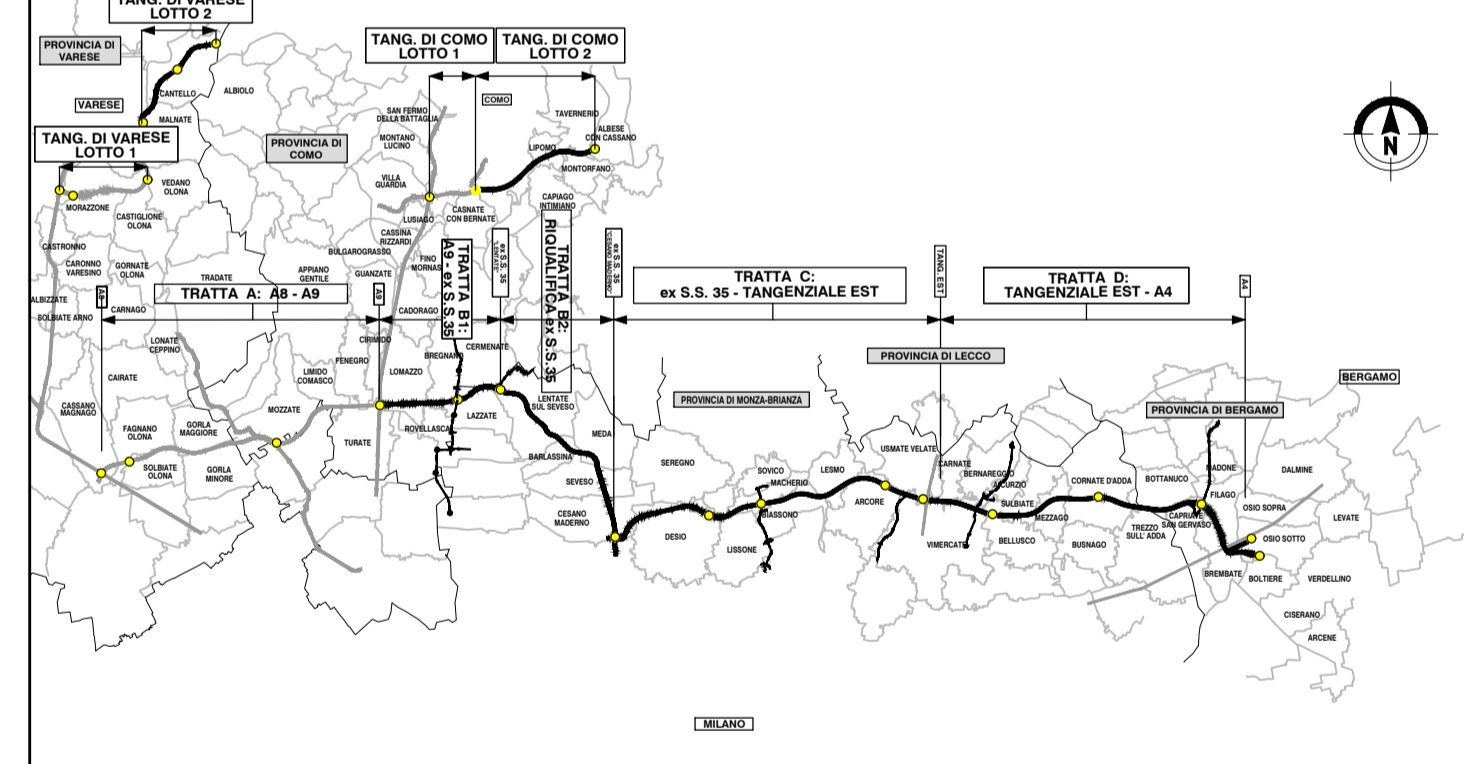

CONCESSIONE AUTOSTRADALE LOMBARDE
COLLEGAMENTO AUTOSTRADALE DALMINE-COMO-VARESE-VALICO DEL GAGGIOLO E OPERE AD ESSO CONNESSE
 CODICE C.U.P. F118B00027007
PROGETTO ESECUTIVO TRATTA C
 STUDIO ACUSTICO E VIBRAZIONALE
 CARATTERIZZAZIONE DEL CLIMA ACUSTICO
 MAPPE DI CARATTERIZZAZIONE DEL CLIMA ACUSTICO POST-MITIGAZIONI DIURNO TAV.2

IDENTIFICAZIONE ELABORATO		CONTRAENTE GENERALE	
FASE PROGETTUALE	DATA	PEDELOMBARDA NUOVA S.p.A.	
AMBITO	REVISIONE		
TRATTA	Luglio 2023		
CATEGORIA	Emissione per commenti	AD1	
OPERA			
PARTI DI OPERA			
TIPO ELABORATO			
PROGRESSIVA			
VERSIONE ESTERNA			
CONCEDENTE	ELABORAZIONE PROGETTUALE		
CONCESSIONARIO	PROGETTISTI		
	RESPONSABILE		
	INTEGRAZIONE		
	PRESTAZIONI		
	SPECIALISTICHE		