

LEGENDA

Mappe acustiche (H=4m p.c.)

Leq [dB(A)]

INTERVENTI DI MITIGAZIONE


TRACCIATO DI PROGETTO

CONFINI COMUNALI


FASCIA DI PERTINENZA (250m) NUOVA INFRASTRUTTURA

CORRIDOIO DI STUDIO (500m)

QUADRO DI UNIONE TRATTA C

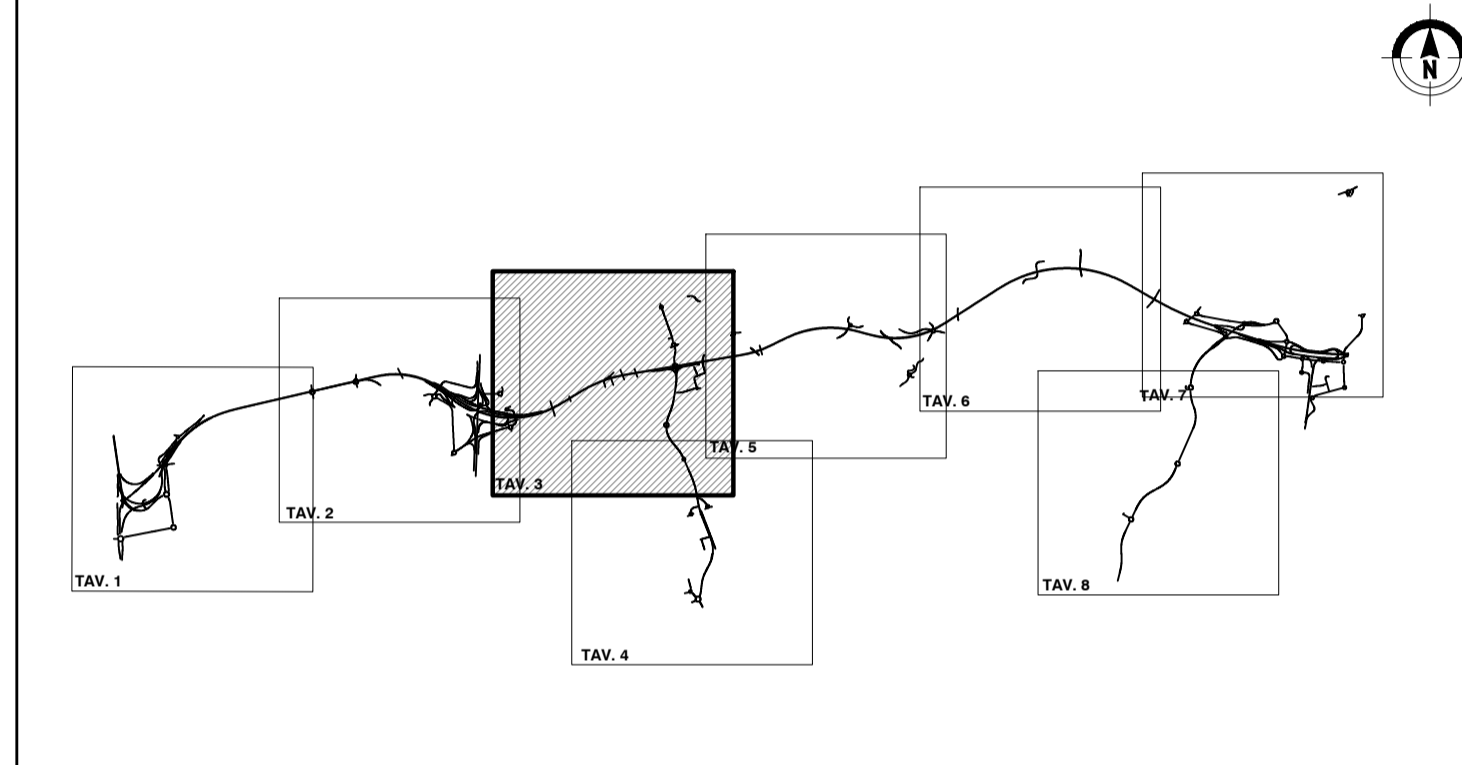

QUADRO DI UNIONE GENERALE

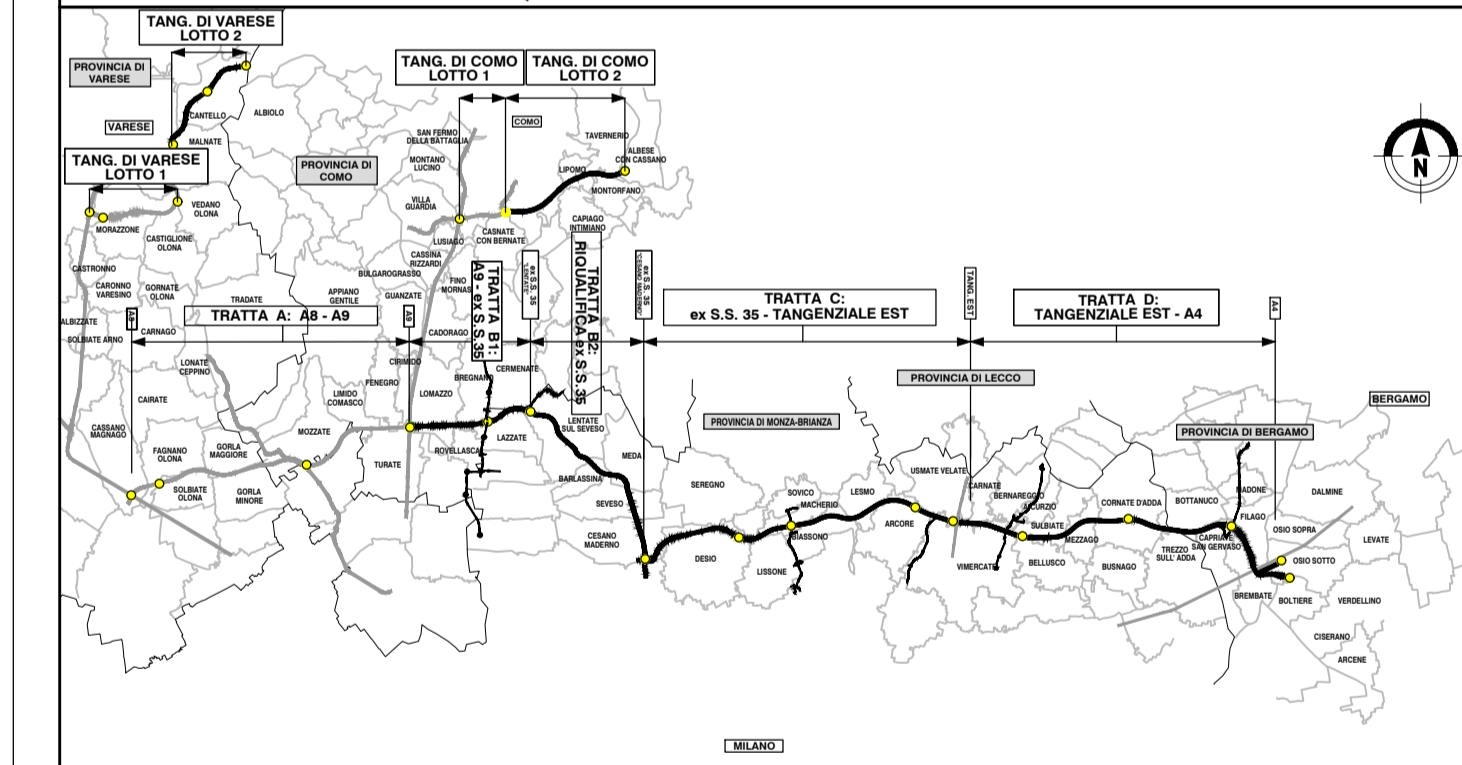

CONCESSIONE AUTOSTRADALE LOMBARDE

Autosole

COLLEGAMENTO AUTOSTRADALE DALMINE-COMO-VARESE-VALICO DEL GAGGIOLO E OPERE AD ESSI CONNESSE

COORDE C.U.P. F1180002007

PROGETTO ESECUTIVO TRATTA C

STUDIO ACUSTICO E VIBRAZIONALE CARATTERIZZAZIONE DEL CLIMA ACUSTICO MAPPE DI CARATTERIZZAZIONE DEL CLIMA ACUSTICO POST-MITIGAZIONE DIURNO TAV.3

IDENTIFICAZIONE ELABORATO		CONTRAENTE GENERALE	
FASE PROGETTUALE	AC	PEDELOMBARDA NUOVA S.p.A.	
AMBITO	TRATTA	DATA	REVISIONE
CATEGORIA	OPERA	Luglio 2023	Emissione per commenti AD1
PARTI DI OPERA	TIPO ELABORATO		
PROGRESSIVA	000 MP		
REVISIONE ESTERNA	035 A		
DATA	Luglio 2023	ELABORAZIONE PROGETTUALE	
SCALA	1:5.000	PROGETTISTI	RESPONSABILE INTEGRAZIONE PRESTAZIONI SPECIALISTICHE
		PROGER	
CONCEDENTE	CONCESSIONARIO	PROGETTISTA	
CONCESSIONE AUTOSTRADALE LOMBARDE	Autosole Pedemontana Lombarda	PROGER	