

### LEGENDA

Mappa acustica (H=4m p.c.)



<35
35 - 40
40 - 45
45 - 50
50 - 55
55 - 60
60 - 65
65 - 70
70 - 75
75 - 80
>80

Leq [dB(A)]

- TRACCIATO DI PROGETTO
- CONFINI COMUNALI
- FASCIA DI PERTINENZA (250m) NUOVA INFRASTRUTTURA
- CORRIDOIO DI STUDIO (500m)

INTERVENTI DI MITIGAZIONE

- BARRIERA CON PANNELLI FONOASSORBENTI
- BARRIERA CON PANNELLI FONOASSORBENTI E IN VETRO
- BARRIERA CON PANNELLI IN VETRO TEMPERATO
- RIVESTIMENTO FONOASSORBENTE PER PARETI GALLERIE

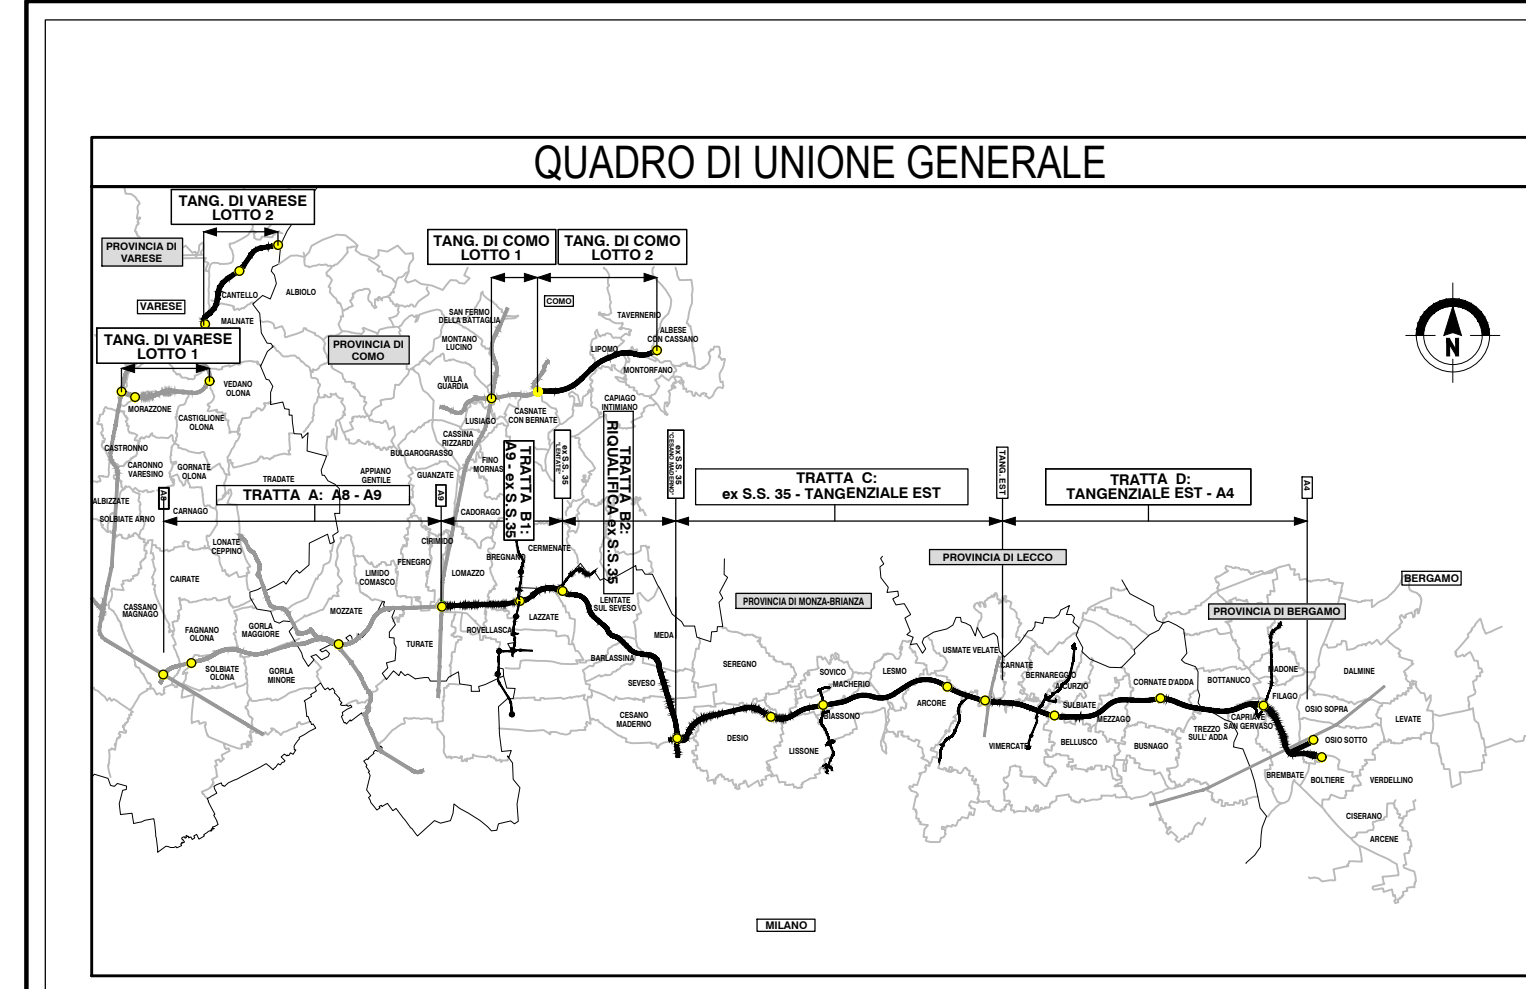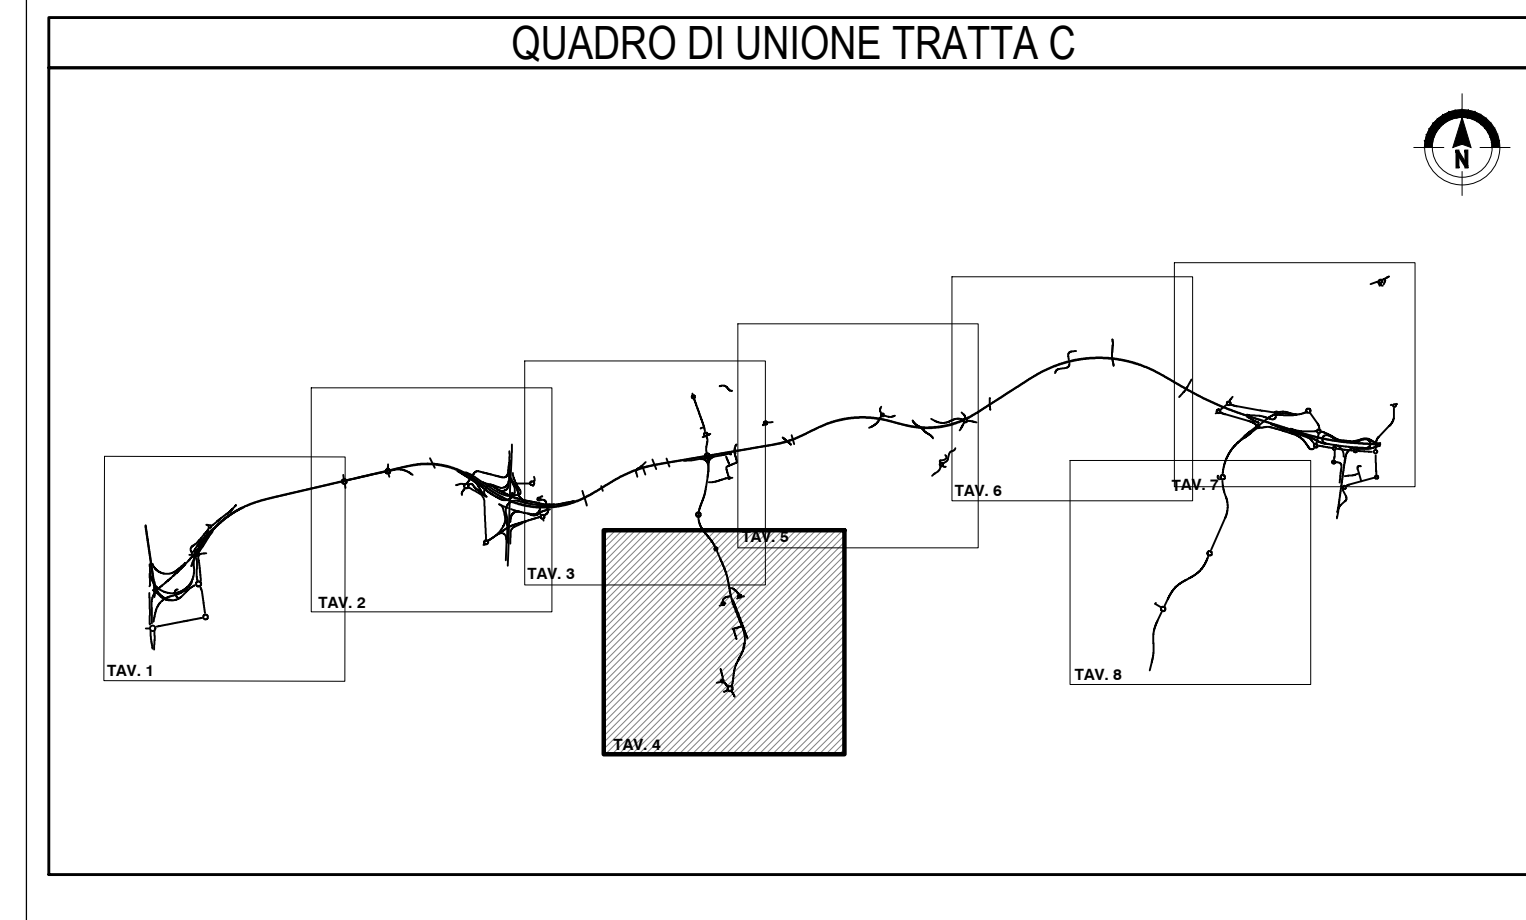

CONCESSIONE AUTOSTRADALI LOMBARDE  
Autostradale Padovana Lombarda

**COLLEGAMENTO AUTOSTRADE  
DALMINE-COMO-VARESE-VALICO DEL GAGGIOLO E OPERE AD ESSO CONNESSE**

CODICE C.U.P. F11B00027007

**PROGETTO ESECUTIVO  
TRATTA C**

**STUDIO ACUSTICO E VIBRAZIONALE  
CARATTERIZZAZIONE DEL CLIMA ACUSTICO  
MAPPE DI CARATTERIZZAZIONE DEL CLIMA ACUSTICO POST-MITIGAZIONI DIURNO TAV.4**

IDENTIFICAZIONE ELABORATO		CONTRAENTE GENERALE	
FASE PROGETTUALE	AC	PEDELOMBARDA NUOVA S.p.A.	
AMBITO	TRATTA	DATA	REVISIONE
CATEGORIA	OPERA	Luglio 2023	Emissione per commenti AD1
PARTI DI OPERA	TIPO ELABORATO	ELABORAZIONE PROGETTUALE	
PROGRESSIVA	REVISIONE ESTERNA	PROGETTISTI	RESPONSABILE
000	036	PROGER	INTEGRAZIONE
		PROGER	PRESTAZIONI
			SPECIALISTICHE
DATA	Luglio 2023	CONCESSIONARIO	
SCALA	1:5.000	Autostradale Padovana Lombarda	
CONCEDENTE		PROGETTISTA	
CONCESSIONE AUTOSTRADALI LOMBARDE		PROGER	

