

LEGENDA

Mappe acustiche (H=4m p.c.)

<35
35 - 40
40 - 45
45 - 50
50 - 55
55 - 60
60 - 65
65 - 70
70 - 75
75 - 80
>80

Leq [dB(A)]


INTERVENTI DI MITIGAZIONE

- BARRIERA CON PANNELLI FONOASSORBENTI
- BARRIERA CON PANNELLI FONOASSORBENTI E IN VETRO
- BARRIERA CON PANNELLI IN VETRO TEMPERATO
- RIVESTIMENTO FONOASSORBENTE PER PARETI GALLERIE


TRACCIATO DI PROGETTO

- CONFINI COMUNALI
- FASCIA DI PERTINENZA (250m) NUOVA INFRASTRUTTURA
- CORRIDOIO DI STUDIO (500m)

QUADRO DI UNIONE TRATTA C

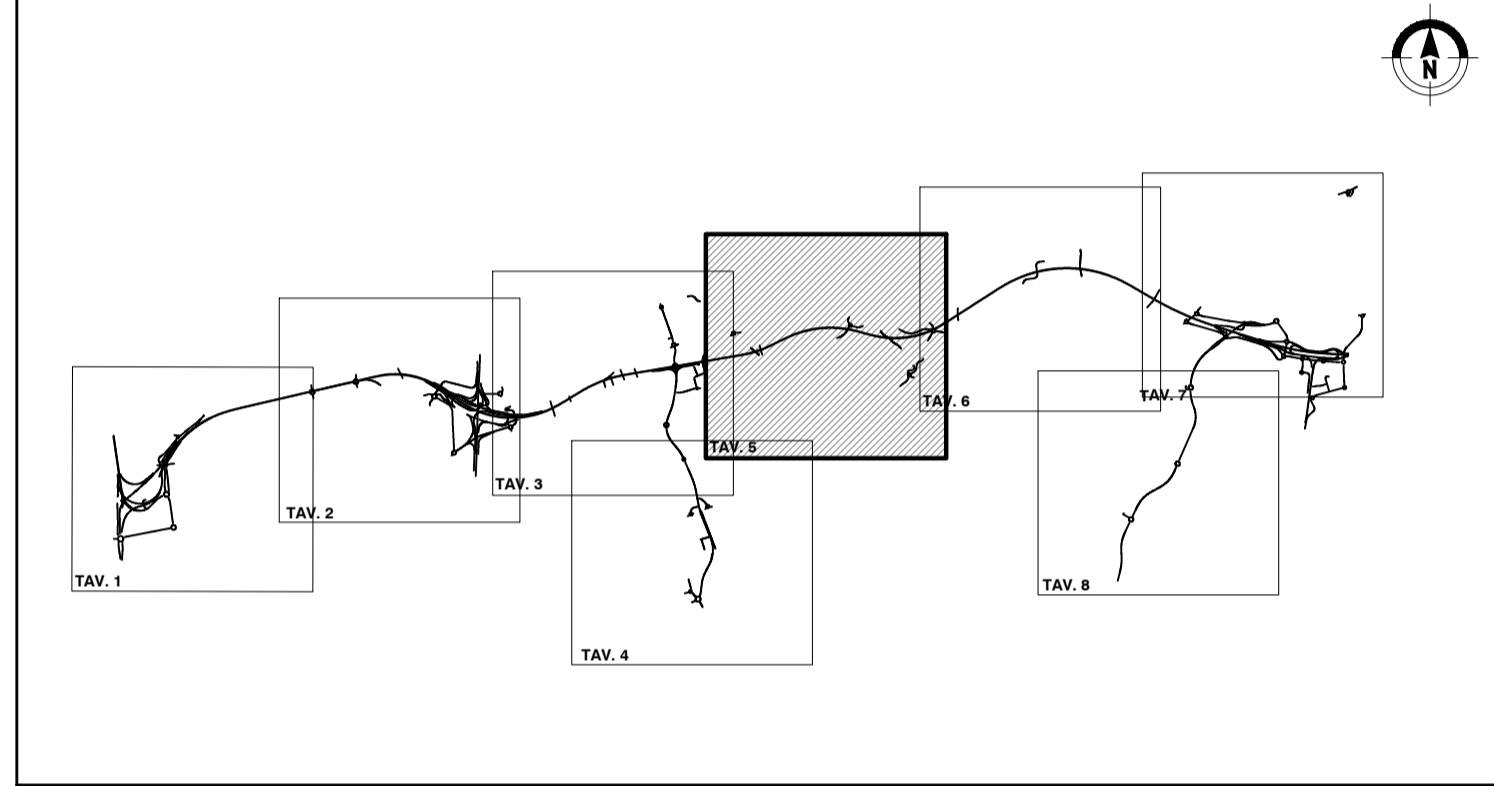

QUADRO DI UNIONE GENERALE

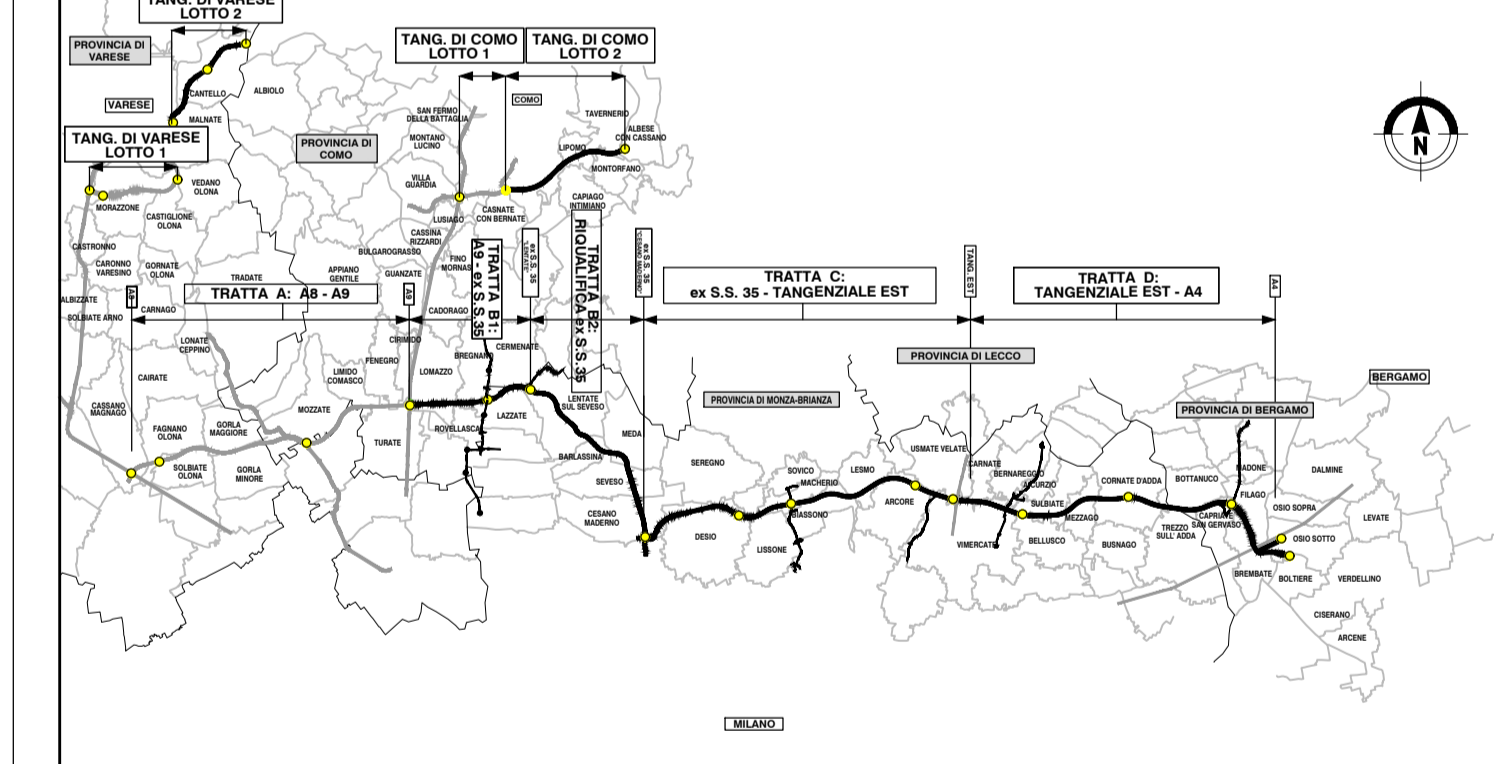

COLLEGAMENTO AUTOSTRADALE DALMINE-COMO-VARESE-VALICO DEL GAGGIOLO E OPERE AD ESSO CONNESSE

CONTRANTE GENERALE
PEDELOMBARDA NUOVA S.p.A.

PROGETTO ESECUTIVO TRATTA C

STUDIO ACUSTICO E VIBRAZIONALE CARATTERIZZAZIONE DEL CLIMA ACUSTICO MAPPE DI CARATTERIZZAZIONE DEL CLIMA ACUSTICO POST-MITIGAZIONI DIURNO TAV.5

FASE PROGETTUALE	IDENTIFICAZIONE ELABORATO	CONTRAENTE GENERALE	ELABORAZIONE PROGETTUALE
AMBITO TRATTA CATEGORIA OPERA PARTI DI OPERA TIPO ELABORATO PROGRESSIVA REVISIONE ESTERNA	AC CC 000 GE00 000 MP 037 A	PEDELOMBARDA NUOVA S.p.A.	PROGETTISTI PROGER RESPONSABILE INTEGRAZIONE PRESTAZIONI SPECIALISTICHE
DATA SCALA	Luglio 2023 1:5.000	DATA REVISIONE	Luglio 2023 Emissione per commenti AD1
CONCEDENTE	CONCESSIONARIO	PROGETTISTA	
CONCESSIONE AUTOSTRADALI LOMBARDE	Autosstrada Pedemontana Lombardia	PROGER ROCK M. Lanza M. Santucci	