



LEGENDA

- Mappa acustica (H=4m p.c.)
- <35
 - 35 - 40
 - 40 - 45
 - 45 - 50
 - 50 - 55
 - 55 - 60
 - 60 - 65
 - 65 - 70
 - 70 - 75
 - 75 - 80
 - >80
- Leq [dB(A)]
- TRACCIATO DI PROGETTO
 - CONFINI COMUNALI
 - FASCIA DI PERTINENZA (250m) NUOVA INFRASTRUTTURA
 - CORRIDOIO DI STUDIO (500m)
- INTERVENTI DI MITIGAZIONE
- BARRIERA CON PANNELLI FONOASSORBENTI
 - BARRIERA CON PANNELLI FONOASSORBENTI E IN VETRO
 - BARRIERA CON PANNELLI IN VETRO TEMPERATO
 - RIVESTIMENTO FONOASSORBENTE PER PARETI GALLERIE

QUADRO DI UNIONE TRATTA C

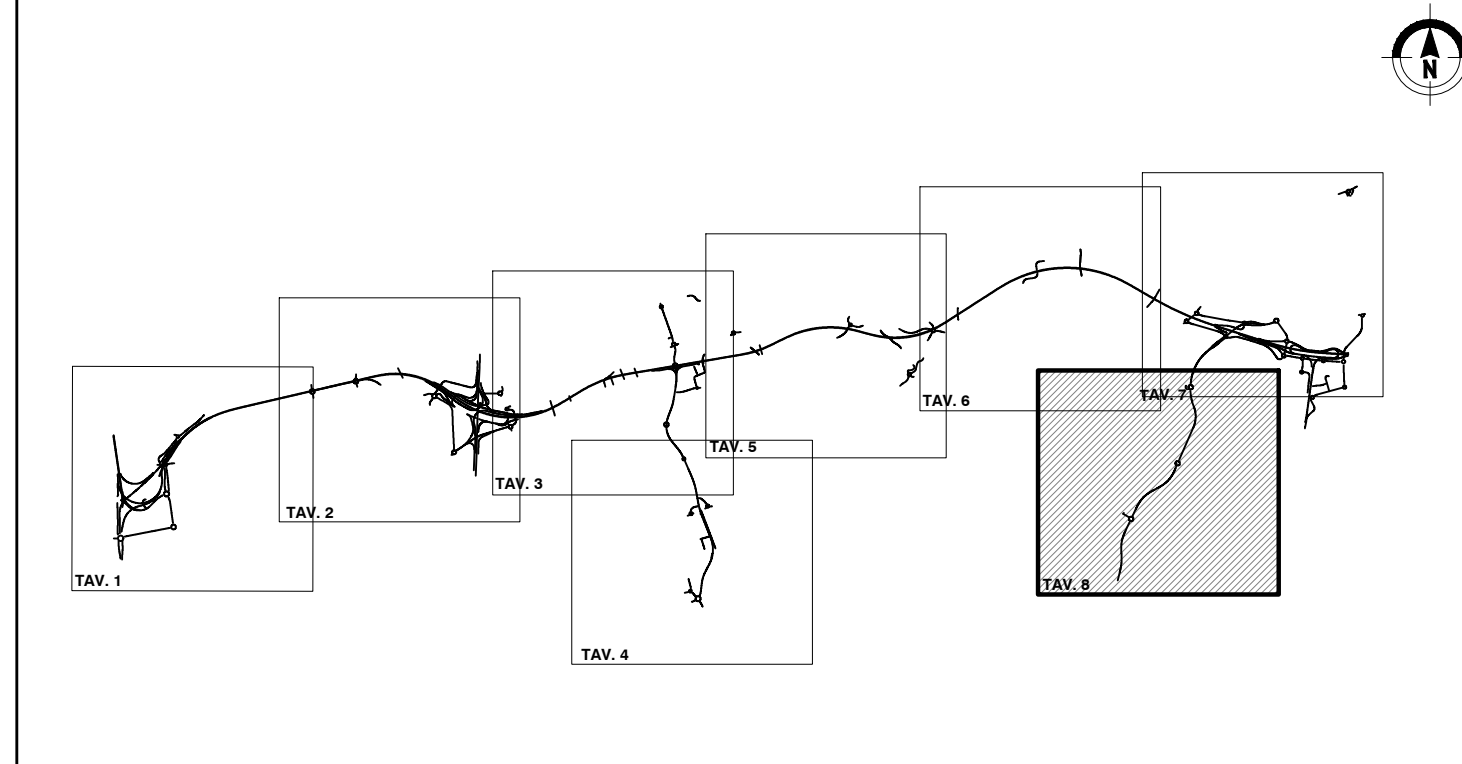

QUADRO DI UNIONE GENERALE

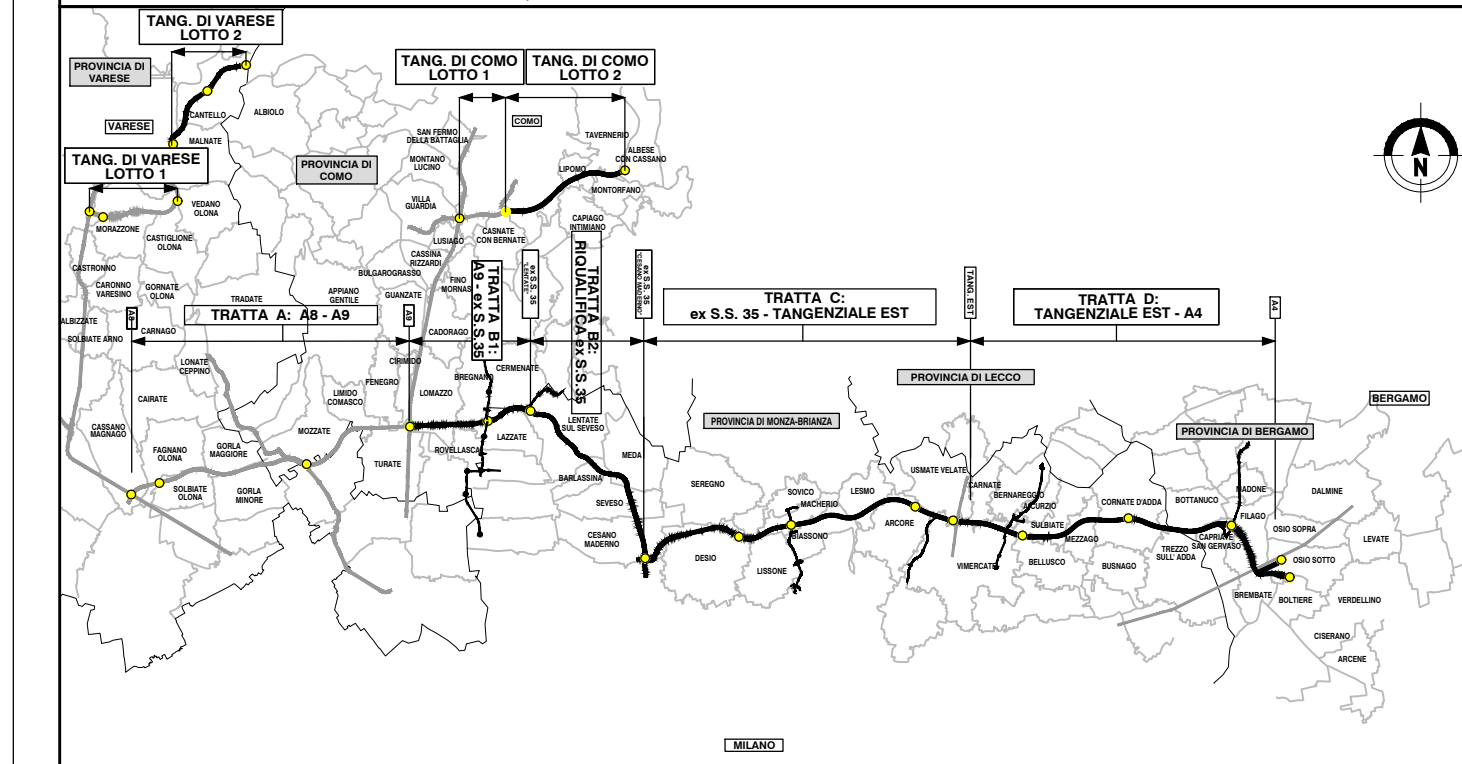

C-BA75
tipologia: pannelli fonoass. + vetro
L= 408 m - H= 4m

C-BA73
tipologia: pannelli fonoassorbenti
L= 112 m - H= 3m

C-BA74
tipologia: pannelli fonoassorbenti
L= 195 m - H= 3m

CONCESSIONE AUTOSTRADALE LOMBARDE

COLLEGAMENTO AUTOSTRADALE DALMINE-COMO-VARESE-VALICO DEL GAGGIOLO E OPERE AD ESSO CONNESSE

CODICE C.U.P. F11B000027007

PROGETTO ESECUTIVO TRATTA C

STUDIO ACUSTICO E VIBRAZIONALE CARATTERIZZAZIONE DEL CLIMA ACUSTICO MAPPE DI CARATTERIZZAZIONE DEL CLIMA ACUSTICO POST-MITIGAZIONI DIURNO TAV.8

IDENTIFICAZIONE ELABORATO		CONTRAENTE GENERALE	
FASE PROGETTUALE	AC	PEDELOMBARDA NUOVA S.p.A.	
AMBITO	TRATTA C	DATA	REVISIONE
CATEGORIA	CC 000 GE00 000 MP 040 A	Luglio 2023	Emissione per commenti AD1
OPERA		ELABORAZIONE PROGETTUALE	
PARTI DI OPERA		PROGETTISTI	RESPONSABILE INTEGRAZIONE PRESTAZIONI SPECIALISTICHE
TIPO ELABORATO		PROGER	
PROGRESSIVA		PROGER	
VERSIONE ESTERNA		PROGER	
CONCEDENTE		CONCESSIONARIO	
CONCESSIONE AUTOSTRADALE LOMBARDE		Autosstrada Pedemontana Lombardia	
DATA		PROGETTISTA	
Luglio 2023		PROGER	
SCALA 1:5.000			