

C-BA12b  
tipologia: pannelli fonoass. + vetro  
L= 113 m - H= 5m

C-BA28  
tipologia: pannelli fonoass. + vetro  
L= 224m - H= 4m

C-BA27  
tipologia: pannelli fonoass. + vetro  
L= 73m - H= 4m

C-BA12a  
tipologia: pannelli fonoass. + vetro  
L= 190 m - H= 4m

C-BA14  
tipologia: pannelli fonoass. + vetro  
L= 47m - H= 4m

C-BA76  
tipologia: barriera fonoass. integrata  
L= 267m - H= 2m

C-BA17  
tipologia: pannelli fonoassorbenti  
L= 480 m - H= 3m

C-BA29  
tipologia: pannelli  
L= 151m - H= 4m

C-BA26  
tipologia:  
L= 73m -

C-BA09  
tipologia: pannelli fonoassorbenti  
L= 174 m - H= 2m

C-BA10  
tipologia: pannelli fonoass. + vetro  
L= 310 m - H= 4m

C-BA13  
tipologia: pannelli fonoass. + vetro  
L= 106 m - H= 5m

C-BA11  
tipologia: pannelli fonoassorbenti  
L= 140 m - H= 2m


C-BA18  
tipologia: pannelli fonoass. + vetro  
L= 95 m - H= 4m

C-BA20  
tipologia: pannelli fonoass. + vetro  
L= 400 m - H= 4m

C-BA19  
tipologia: pannelli fonoass. + vetro  
L= 145 m - H= 4m


LEGENDA

Mappa acustica (H=4m p.c.)

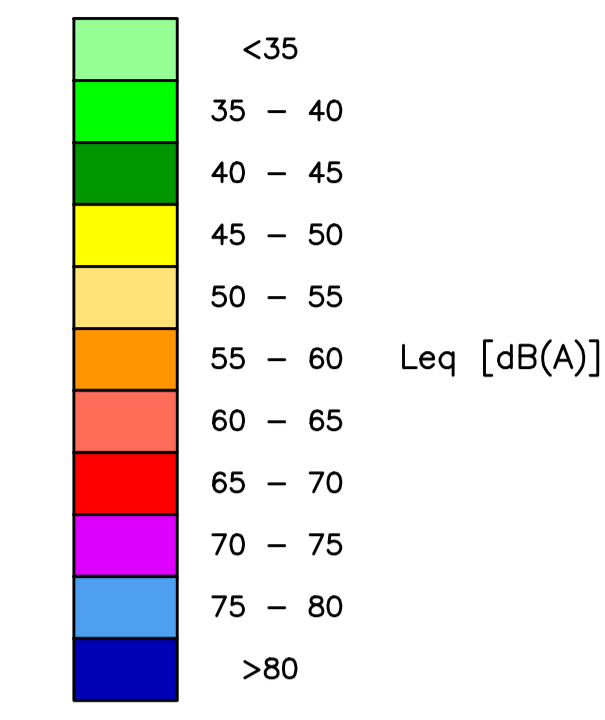


- TRACCIATO DI PROGETTO
- CONFINI COMUNALI
- FASCIA DI PERTINENZA (250m) NUOVA INFRASTRUTTURA
- CORRIDOIO DI STUDIO (500m)
- INTERVENTI DI MITIGAZIONE
  - BARRIERA CON PANNELLI FONOASSORBENTI
  - BARRIERA CON PANNELLI FONOASSORBENTI E IN VETRO
  - BARRIERA CON PANNELLI IN VETRO TEMPERATO
  - RIVESTIMENTO FONOASSORBENTE PER PARETI GALLERIE

QUADRO DI UNIONE TRATTA C

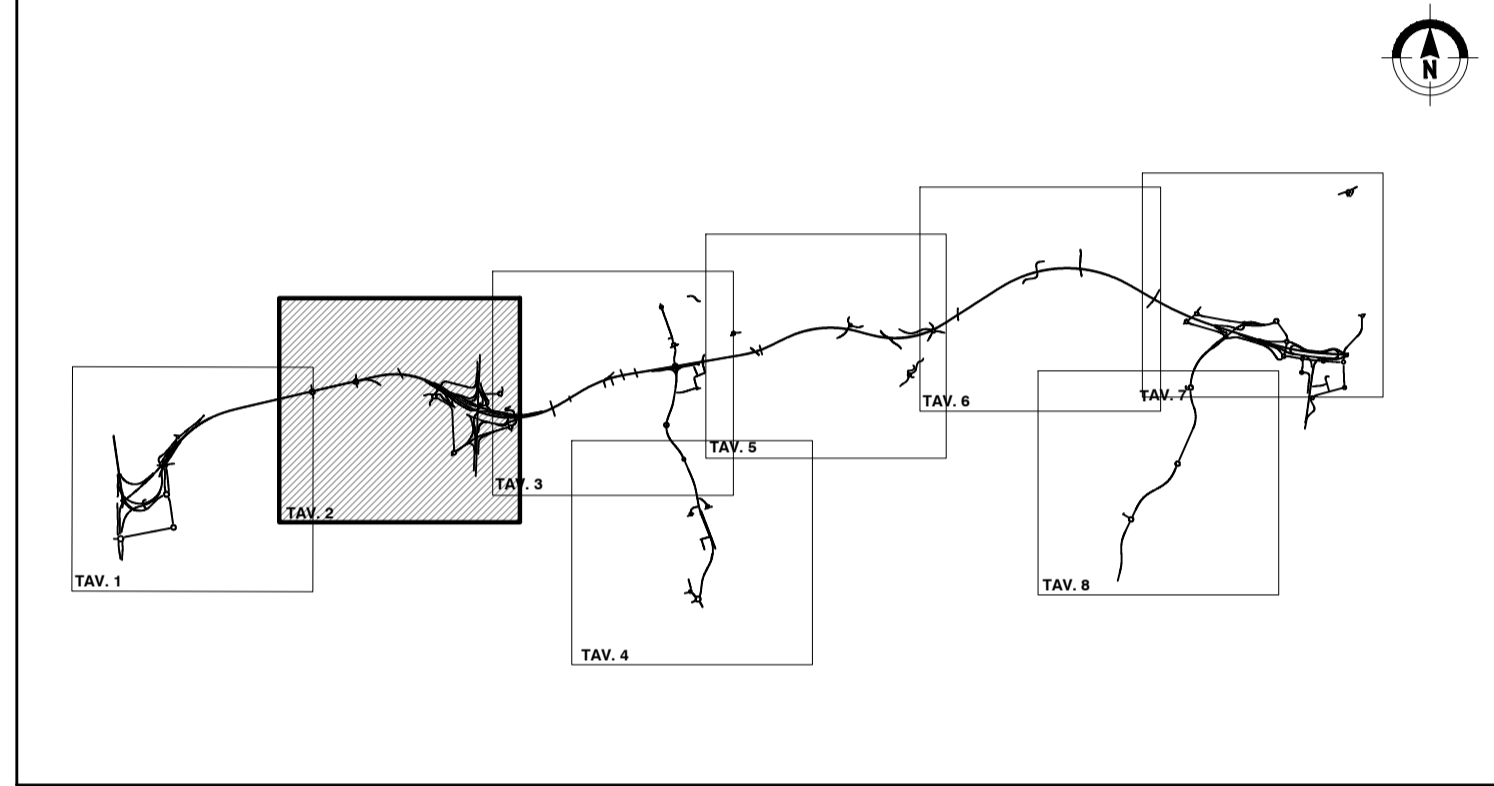

QUADRO DI UNIONE GENERALE

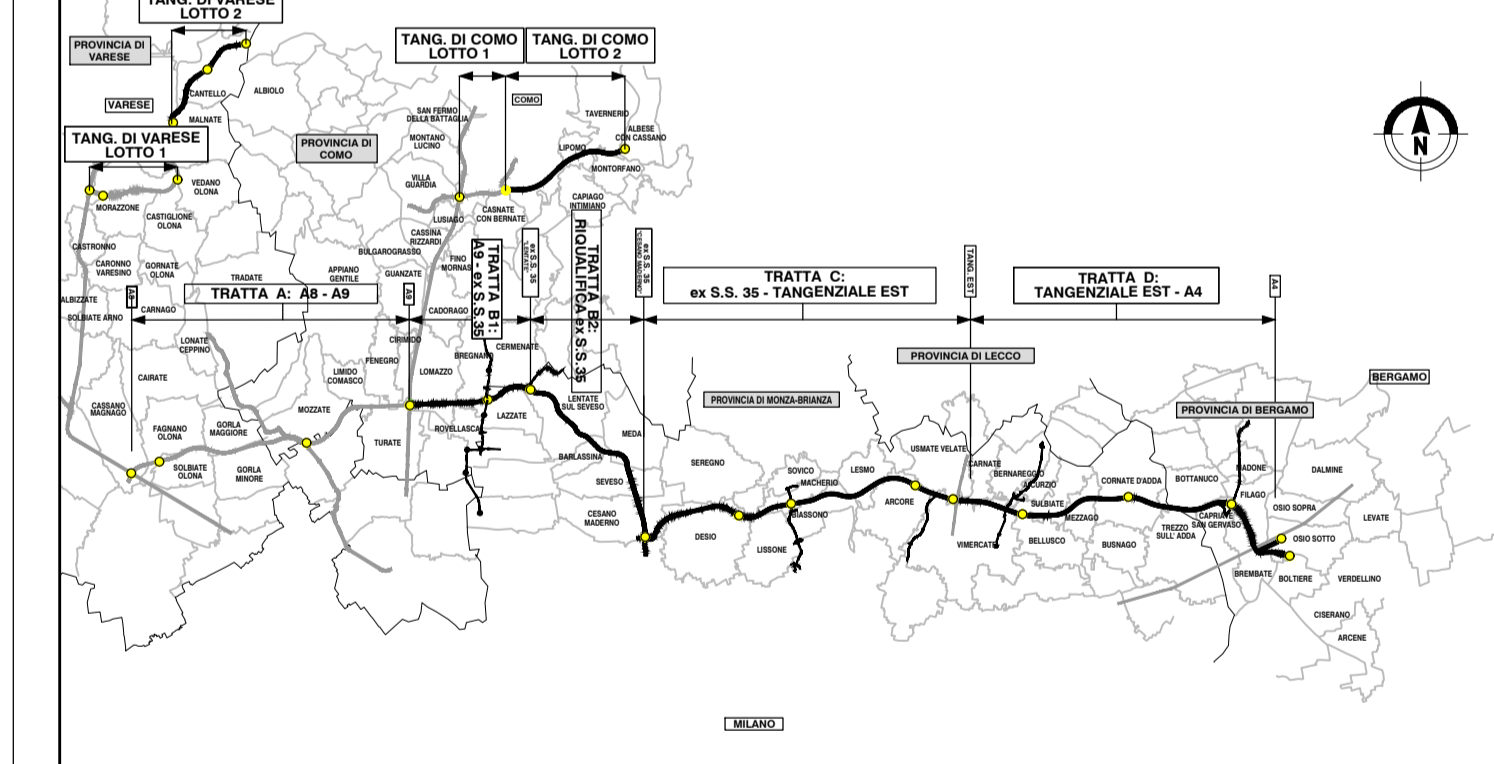

CONCESSIONE AUTOSTRADALE LOMBARDE  
Autostada Padovana  
Autostada Padovana

**COLLEGAMENTO AUTOSTRADE**  
**DALMINE-COMO-VARESE-VALICO DEL GAGGIOLO E OPERE AD ESSO CONNESSE**

CODICE C.U.P. F11800027007

**PROGETTO ESECUTIVO**  
**TRATTA C**

**STUDIO ACUSTICO E VIBRAZIONALE**  
**CARATTERIZZAZIONE DEL CLIMA ACUSTICO**  
**MAPPE DI CARATTERIZZAZIONE DEL CLIMA ACUSTICO POST-MITIGAZIONI NOTTURNO TAV.2**

IDENTIFICAZIONE ELABORATO				CONTRAENTE GENERALE								
FASE PROGETTUALE	AMBITO	TRATTA	CATEGORIA	OPERA	PARTI DI OPERA	TIPO ELABORATO	PROGRESSIVA	REVISIONE ESTERNA	PEDELOMBARDA NUOVA S.p.A.	DATA	REVISIONE	ELABORAZIONE PROGETTUALE
IT	AC	CC	000	GE00	000	MP	042	A	PEDELOMBARDA NUOVA S.p.A.	Luglio 2023	Emissione per commenti	AD1
DATA	Luglio 2023	SCALA	1:5.000									
CONCEDENTE				CONCESSIONARIO				PROGETTISTA				
CONCESSIONE AUTOSTRADALE LOMBARDE				Autostada Padovana				PROGER				