
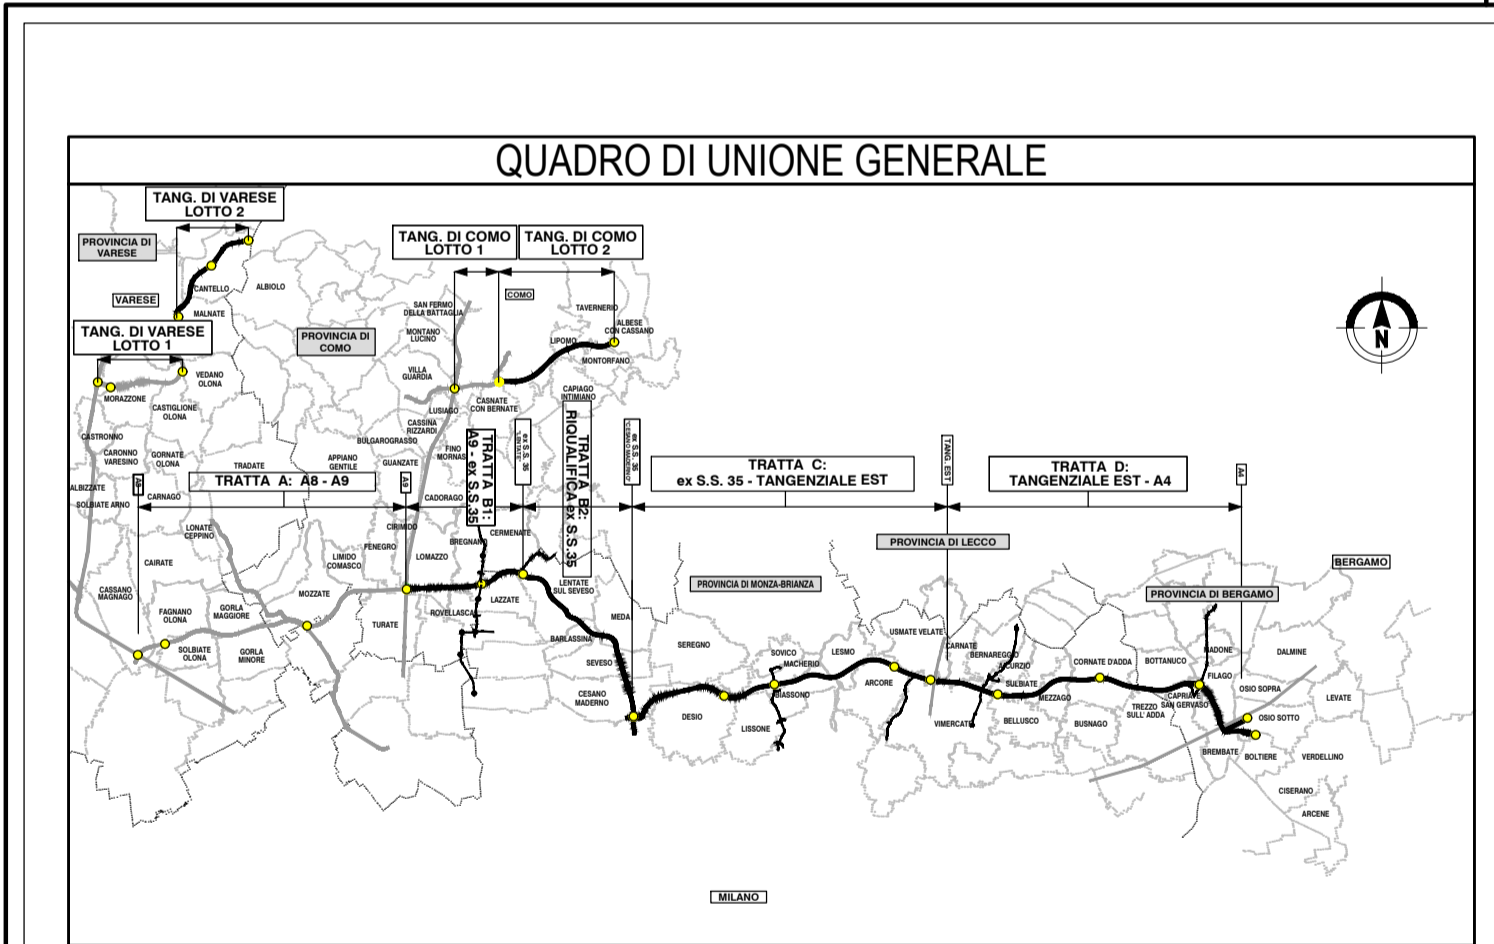


LEGENDA

- TRACCIATO DI PROGETTO
- CONFINI COMUNALI
- TRACCE SEZIONI

INTERVENTI DI MITIGAZIONE

- BARRIERA CON PANNELLI FONDOASSORBENTI
- BARRIERA CON PANNELLI FONDOASSORBENTI E IN VETRO
- BARRIERA CON PANNELLI IN VETRO TEMPERATO
- RIVESTIMENTO FONDOASSORBENTE PER PARETI GALLERIE

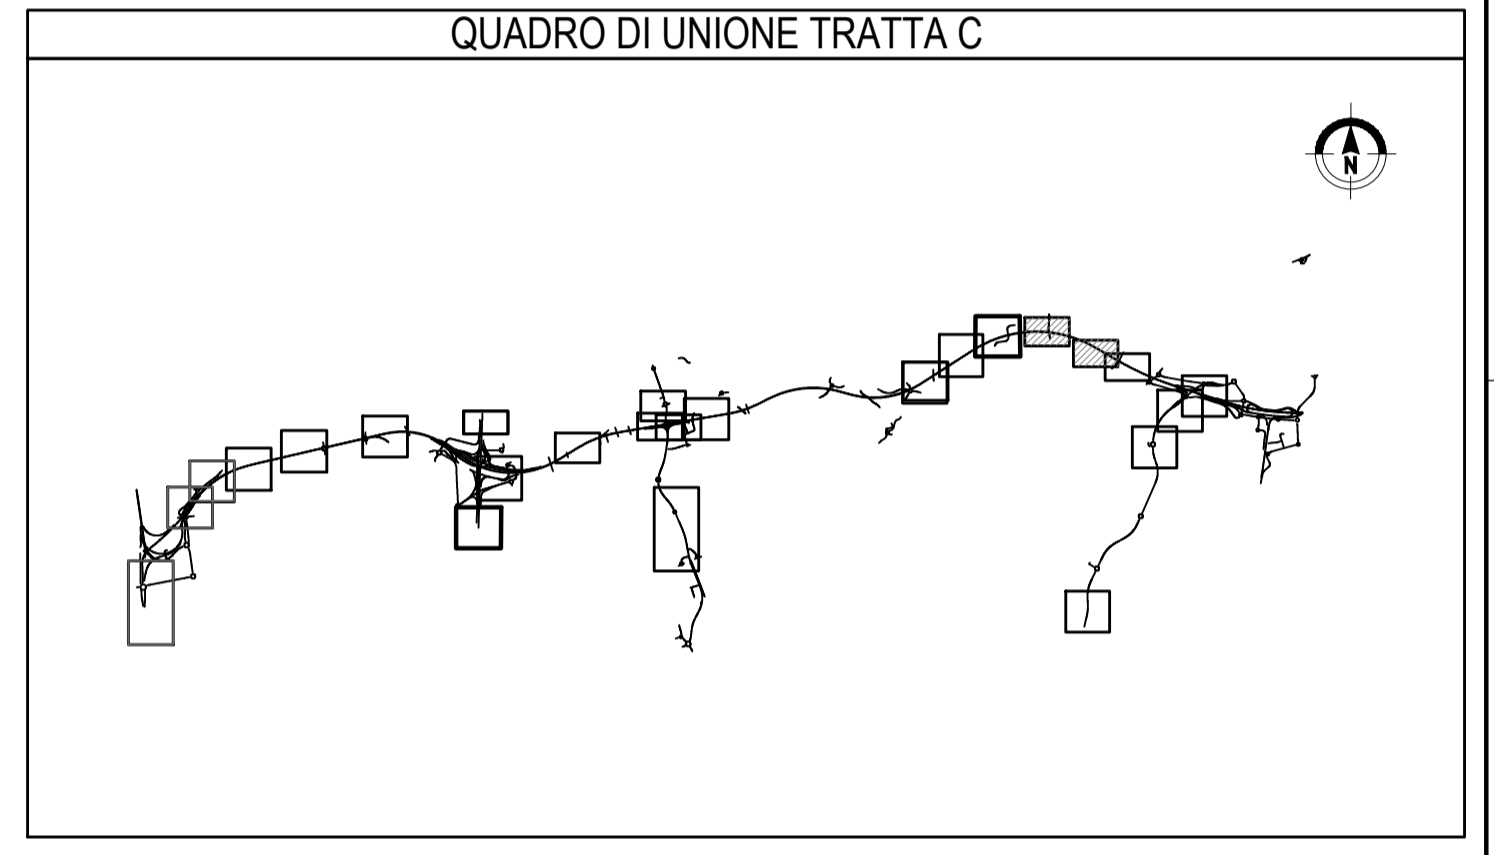

COLLEGAMENTO AUTOSTRADALE DALMINE-COMO-VARESE-VALICO DEL GAGGIOLIO E OPERE AD ESSO CONNESSE

CONTRANTE GENERALE
PEDELOMBARDA NUOVA S.p.A.

PROGETTO ESECUTIVO TRATTA C
STUDIO ACUSTICO E VIBRAZIONALE
CENSIMENTO RICETTORI
PLANIMETRIA E SEZIONI BARRIERE ANTIRUMORE - TAV.8/10

FASE PROGETTUALE	AMBITO	TRATTA	CATEGORIA	OPERA	PARTI ED OPERA	TIPO ELABORATO	PROGRESSIVA	REVISIONE ESTERNA
E AC	CC	000	000	000	PL	024	A	

DATA: Luglio 2023
SCALA: 1:2.000

CONCEDENTE: CONCESSIONARI AUTOSTRADALI LOMBARDE
CONCESSIONARIO: Autostrada Pademontana Lombarda
PROGETTISTA: PROGER

Il presente documento non potrà essere copiato, riprodotto o altrimenti pubblicato in tutto o in parte senza il consenso scritto di Autostrada Pademontana Lombarda S.p.A. Ogni utilizzo non autorizzato sarà perseguito a norma di legge. This document may not be copied, reproduced or published either in part or entirely without the written permission of Autostrada Pademontana Lombarda S.p.A. Unauthorized use will be prosecuted by law.