



LEGENDA

- TRACCIATO DI PROGETTO
- CONFINI COMUNALI
- FASCIA DI PERTINENZA
- CORRIDOIO DI STUDIO (500m)
- FASCE IDENTIFICAZIONE CODICI RICETTORI
- MISURA FONOMETRICA FASE AO
- TIPOLOGIA RICETTORI: SCUOLE, OSPEDALI, CASE DI CURA, CASE DI RIPOSO
- EDIFICI RESIDENZIALI O AD USO TURISTICO RICETTIVO
- EDIFICI INDUSTRIALI, COMMERCIALI, UFFICI, LUOGHI DI CULTO, ATTIVITA' SPORTIVE
- ALTRO
- FERROVIE
- FASCIA A (100m)
- FASCIA B (100-250m)
- STRADE TIPO A o B
- FASCIA A (100m)
- FASCIA B (100-250m)
- CLASSIFICAZIONE ACUSTICA AREE ESTERNE ALLA FASCIA DI PERTINENZA DELLA NUOVA INFRASTRUTTURA**
- CLASSE 1
- CLASSE 2
- CLASSE 3
- CLASSE 4
- CLASSE 5
- CLASSE 6

QUADRO DI UNIONE TRATTA C

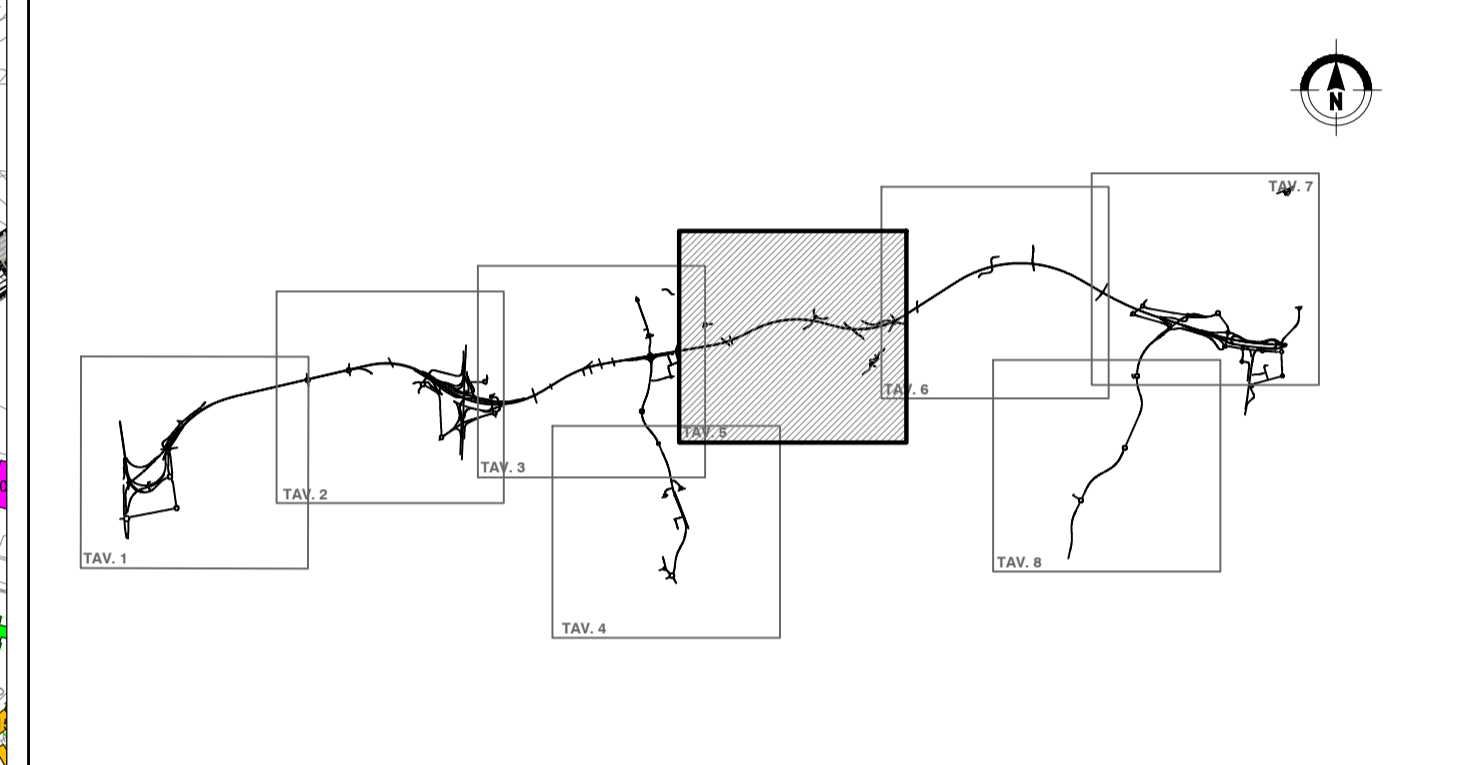

QUADRO DI UNIONE GENERALE

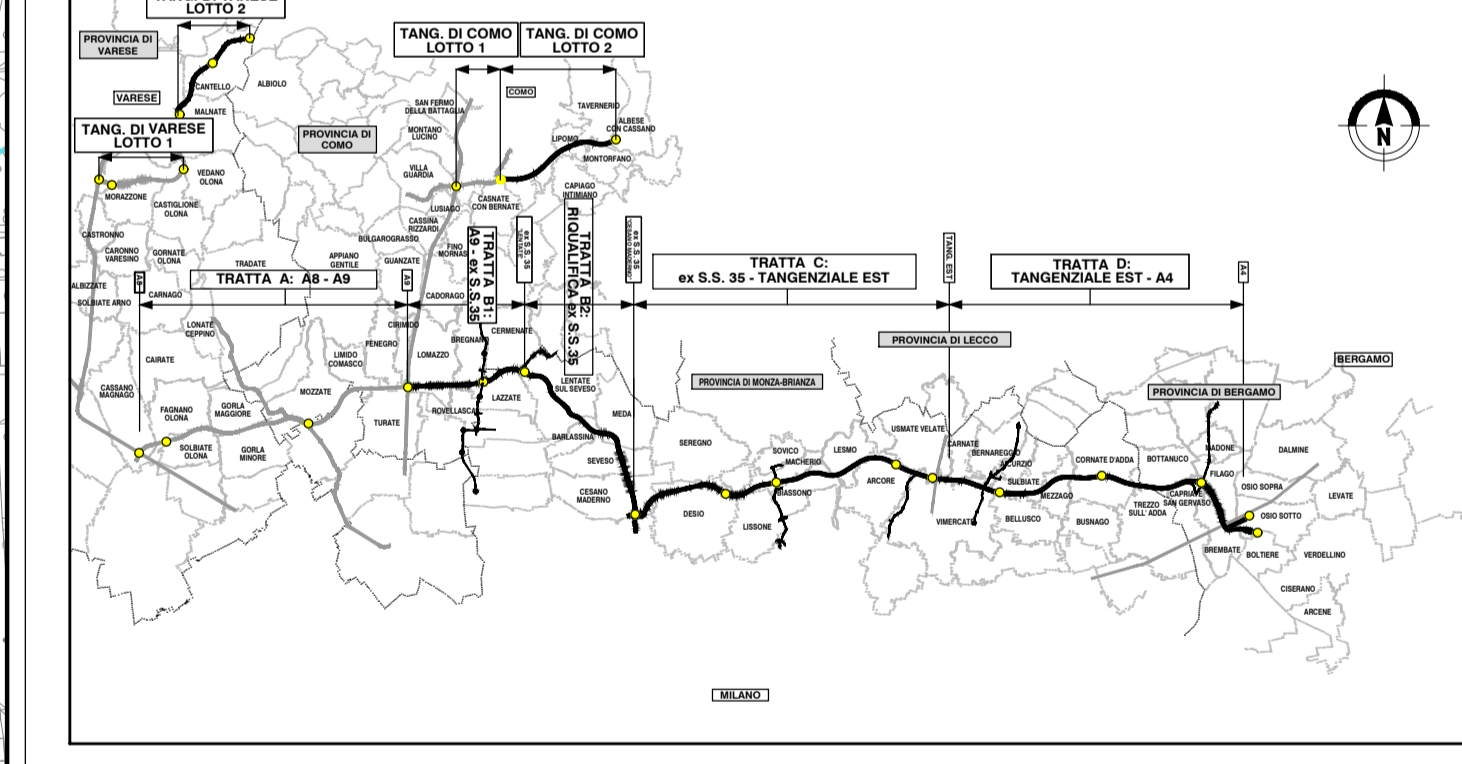

**COLLEGAMENTO AUTOSTRADALE
DALMINE-COMO-VARESE-VALICO DEL GAGGIOLLO E OPERE AD ESSO CONNESSE**

CODICE C.U.P. P1180000270007

**PROGETTO ESECUTIVO
TRATTA C**

**STUDIO ACUSTICO E VIBRAZIONALE
CENSIMENTO RICETTORI
PLANIMETRIA CENSIMENTO RICETTORI - TAV.5/8**

IDENTIFICAZIONE ELABORATO				CONTRAENTE GENERALE	
FASE PROGETTUALE	AMBITO	TRATTA	CATEGORIA	PARTE DI OPERA	TIPO ELABORATO
E	AC	CC	000	GE000	PL 005
DATA: 15.06.2023 SCALA: 1:5.000				PEDELOMBARDA NUOVA S.p.A. DATA: 18 Aprile 2023 Bozza A01 REVISIONE: Giugno 2023 Emissione per commenti A02 ELABORAZIONE PROGETTUALE: PROGETTISTI: PRG s.p.a. RESPONSABILE INTEGRAZIONE PRESTAZIONI SPECIALISTICHE: Ing. Gabriele CONCESSIONARIO: CONCESSIONE AUTOSTRADALI LOMBARDA Autostrada Pademontana Lombardia PROGETTISTA: PROGER	

Il presente documento non potrà essere copiato, riprodotto o altrimenti pubblicato in tutto o in parte senza il consenso scritto di Autostrada Pademontana Lombardia S.p.A. Ogni utilizzo non autorizzato sarà perseguito a norma di legge. This document may not be copied, reproduced or published either in part or entirely without the written permission of Autostrada Pademontana Lombardia S.p.A. Unauthorized use will be prosecuted by law.