



LEGENDA

- TRACCIATO DI PROGETTO
- CONFINI COMUNALI
- FASCIA DI PERTINENZA
- CORRIDOIO DI STUDIO (500m)
- FASCE IDENTIFICAZIONE CODICI RICETTORI
- MISURA FONOMETRICA FASE AO
- TIPOLOGIA RICETTORI: SCUOLE, OSPEDALI, CASE DI CURA, CASE DI RIPOSO
- EDIFICI RESIDENZIALI O AD USO TURISTICO RICETTIVO
- EDIFICI INDUSTRIALI, COMMERCIALI, UFFICI, LUOGHI DI CULTO, ATTIVITA' SPORTIVE
- ALTRO
- FERROVIE
- FASCIA A (100m)
- FASCIA B (100-250m)
- STRADE TIPO A o B
- FASCIA A (100m)
- FASCIA B (100-250m)
- CLASSIFICAZIONE ACUSTICA AREE ESTERNE ALLA FASCIA DI PERTINENZA DELLA NUOVA INFRASTRUTTURA
- CLASSE 2
- CLASSE 3
- CLASSE 4
- CLASSE 5
- CLASSE 6

QUADRO DI UNIONE TRATTA C

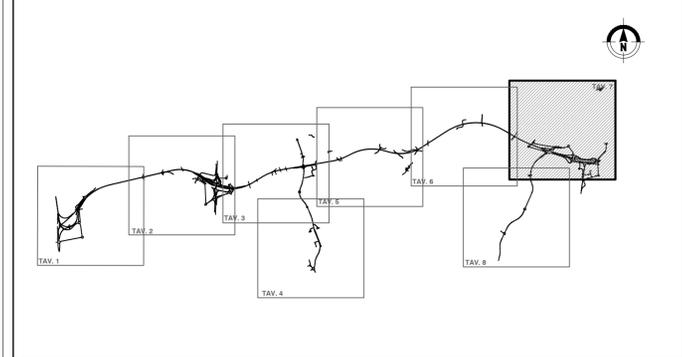

QUADRO DI UNIONE GENERALE

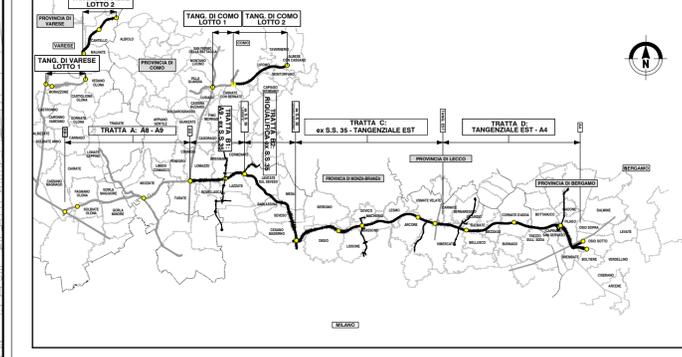

**COLLEGAMENTO AUTOSTRADALE
DALMINE-COMO-VARESE-VALICO DEL GAGGILOLO E OPERE AD ESSO CONNESSE**
CODICE C.U.P. F180000270007

**PROGETTO ESECUTIVO
TRATTA C**

**STUDIO ACUSTICO E VIBRAZIONALE
CENSIMENTO RICETTORI
PLANIMETRIA CENSIMENTO RICETTORI - TAV.6/8**

FASCE PROGETTUALI				CONTRAENTE GENERALE		ELABORAZIONE PROGETTUALE						
AMBITO	CATEGORIA	OPERA	PARTE DI OPERA	PROGRESSIVA	REVISIONE	PROGETTISTI	RESPONSABILE INTEGRAZIONE PRESTAZIONI SPECIALISTICHE					
E	AC	CC	000	GE00	000	PL	006	18 Aprile 2023	Bozza	AGI	Proger spa	Proger
DATA: Giugno 2023 SCALA: 1:5000				DATA: 18 Aprile 2023 REVISIONE: Bozza		ELABORAZIONE PROGETTUALE: PROGETTISTI: Proger spa RESPONSABILE INTEGRAZIONE PRESTAZIONI SPECIALISTICHE: Proger						
CONCEDENTE CONCESSIONI AUTOSTRADALI LOMBARDE				CONCESSIONARIO Autostrada Pademontana Lombarda S.p.A.		PROGETTISTA Proger						

Il presente documento non potrà essere copiato, riprodotto o altrimenti pubblicato in tutto o in parte senza il consenso scritto di Autostrada Pademontana Lombarda S.p.A. Ogni utilizzo non autorizzato sarà punito a norma di legge. This document may not be copied, reproduced or published either in part or entirely without the written permission of Autostrada Pademontana Lombarda S.p.A. Unauthorized use will be prosecuted by law.