

LEGENDA

TRACCIATO DI PROGETTO

●●●●● CONFINI COMUNALI

— FASCIA DI PERTINENZA

— CORRIDOIO DI STUDIO (500m)

— FASCE IDENTIFICAZIONE CODICI RICETTORI

TIPOLOGIA RICETTORI:

■ SCUOLE, OSPEDALI, CASE DI CURA, CASE DI RIPOSO

■ EDIFICI RESIDENZIALI O AD USO TURISTICO RICETTIVO

■ EDIFICI INDUSTRIALI, COMMERCIALI, UFFICI, LUOGHI DI CULTO, ATTIVITA' SPORTIVE

■ ALTRO

INTERVENTI DI MITIGAZIONE



— BARRIERA CON PANNELLI FONOSSORBENTI

— BARRIERA CON PANNELLI FONOSSORBENTI E IN VETRO

— BARRIERA CON PANNELLI IN VETRO TEMPERATO

— RIVESTIMENTO FONOSSORBENTE PER PARETI GALLERIE

— INTERVENTI DIRETTI AI RICETTORI

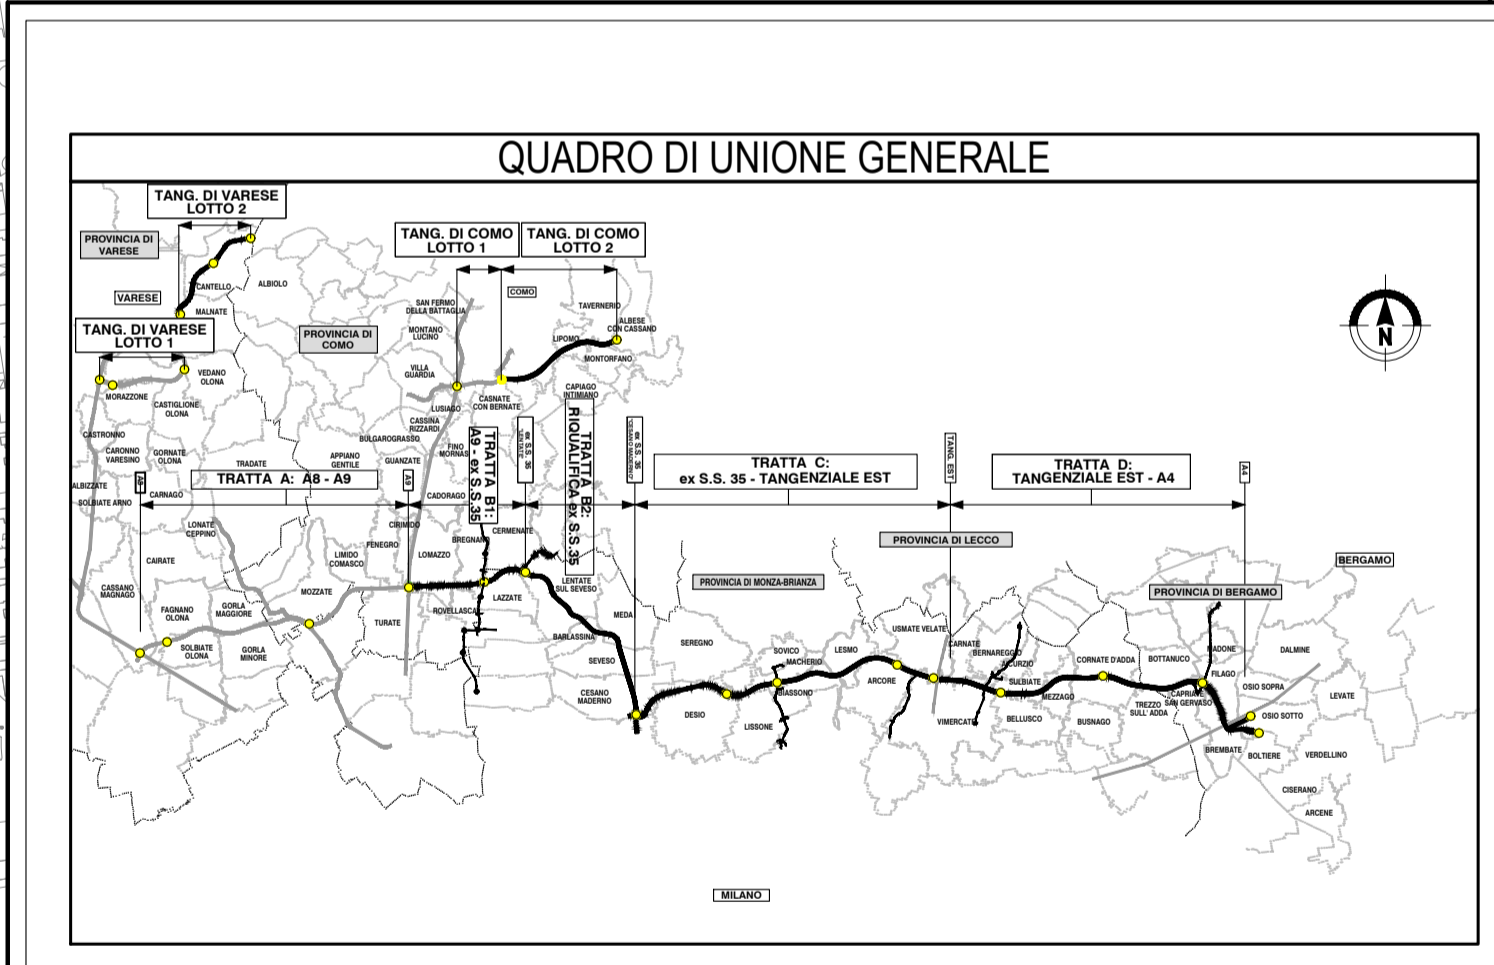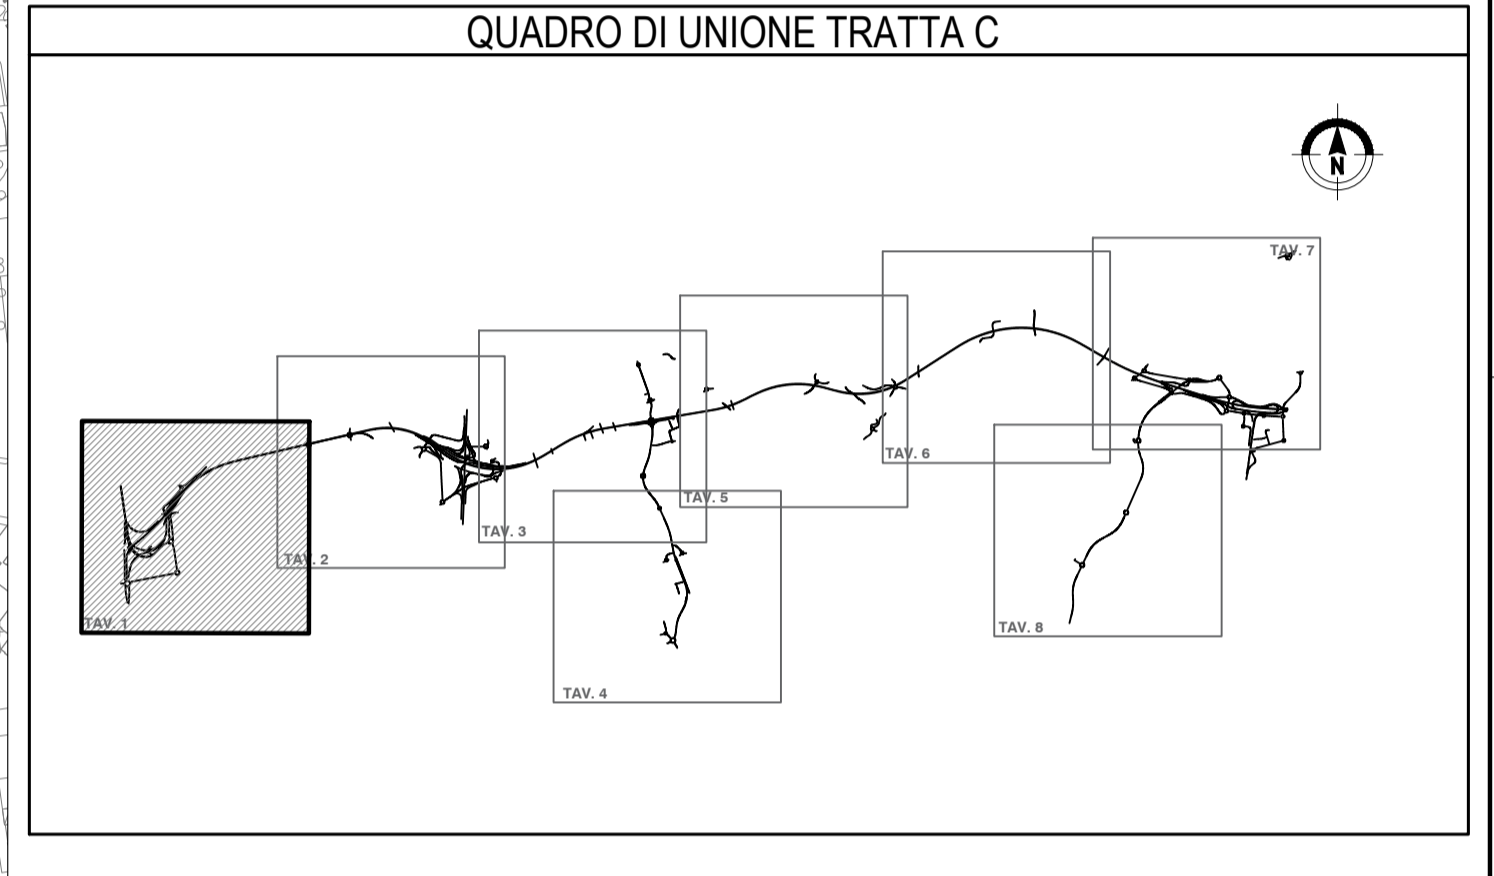

COLLEGAMENTO AUTOSTRADALE
DALMINE-COMO-VARESE-VALICO DEL GAGGIOLO E OPERE AD ESSO CONNESSE

CONTRATTO CLUP: F118060027007

PROGETTO ESECUTIVO
TRATTA C

STUDIO ACUSTICO E VIBRAZIONALE
CENSIMENTO RICETTORI
PLANIMETRIA CON LOCALIZZAZIONE DEGLI INTERVENTI DI MITIGAZIONE ACUSTICA - TAV.1/8

IDENTIFICAZIONE ELABORATO						CONTRAENTE GENERALE					
FASE PROGETTUALE	AMBITO	TRATTA	CATEGORIA	OPERA	PARTE IN OPERA	PEDELOMBARDA NUOVA S.p.A.					
E AC	CC	000	SE000	000	PL 009	DATA	REVISIONE	ELABORAZIONE PROGETTUALE			
						Luglio 2023	Emissione per commenti A01	PROGETTISTI	RESPONSABILE INTEGRAZIONE PRESTAZIONI SPECIALISTICHE		
						CONCEDIENTE	CONCSSIONARIO	PROGETTISTA			
						CONCESSIONARI AUTOSTRADALI LOMBARDE	Autosstrada Pademontana Lombarda	PROGER			

Il presente documento non potrà essere copiato, riprodotto o altrimenti pubblicato in tutto o in parte senza il consenso scritto di Autosstrada Pademontana Lombarda S.p.A. Ogni utilizzo non autorizzato sarà punito a norma di legge. This document may not be copied, reproduced or published either in part or entirely without the written permission of Autosstrada Pademontana Lombarda S.p.A. Unauthorized use will be prosecuted by law.