



LEGENDA

- TRACCIATO DI PROGETTO**
- CONFINI COMUNALI
 - FASCIA DI PERTINENZA
 - CORRIDOIO DI STUDIO (500m)
 - FASCE IDENTIFICAZIONE CODICI RICETTORI
- INTERVENTI DI MITIGAZIONE**
- BARRIERA CON PANNELLI FONOASSORBENTI
 - BARRIERA CON PANNELLI FONOASSORBENTI E IN VETRO
 - BARRIERA CON PANNELLI IN VETRO TEMPERATO
 - RIVESTIMENTO FONOASSORBENTE PER PARETI GALLERIE
 - INTERVENTI DIRETTI AI RICETTORI
- TIPOLOGIA RICETTORI:**
- SCUOLE, OSPEDALI, CASE DI CURA, CASE DI RIPOSO
 - EDIFICI RESIDENZIALI O AD USO TURISTICO RICETTIVO
 - EDIFICI INDUSTRIALI, COMMERCIALI, UFFICI, LUOGHI DI CULTO, ATTIVITA' SPORTIVE
 - ALTRO

QUADRO DI UNIONE TRATTA C

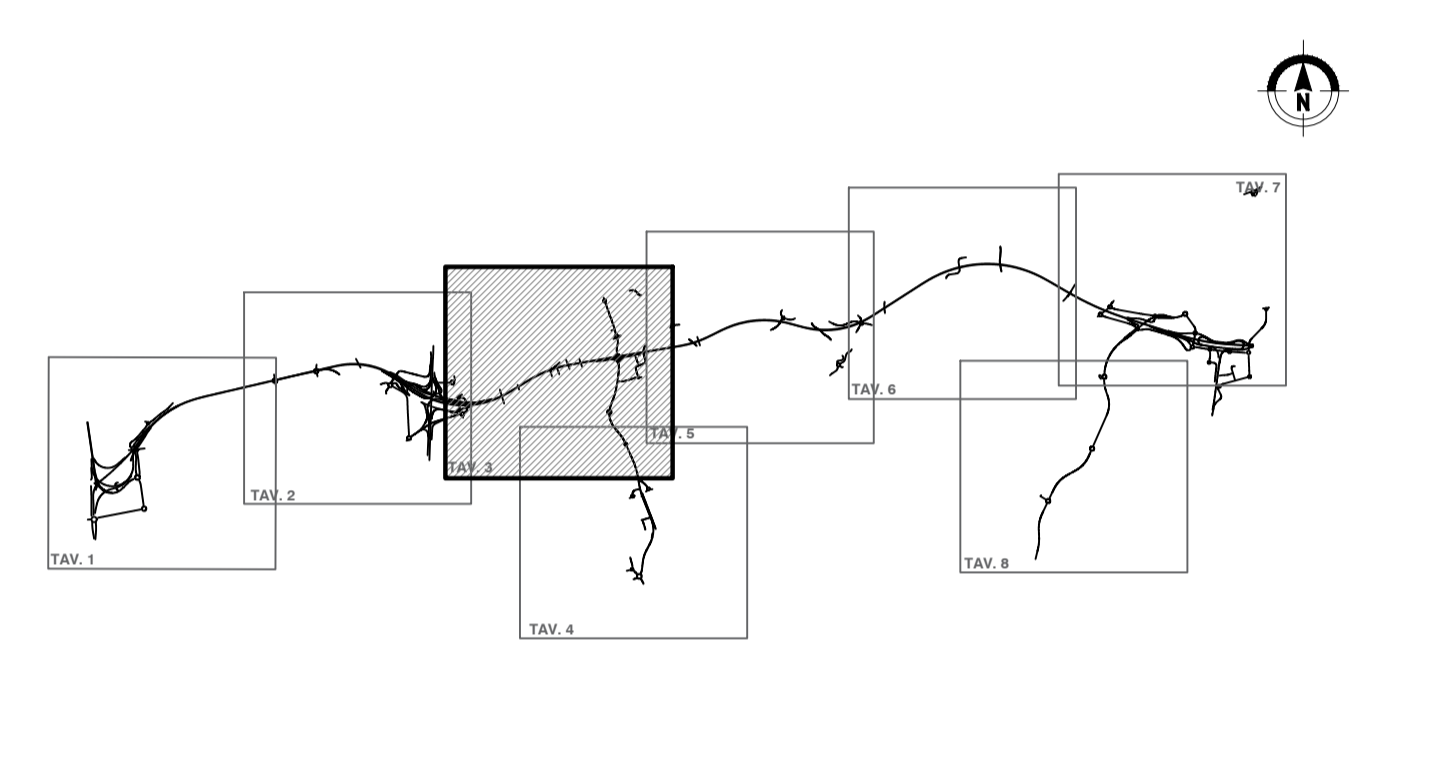

QUADRO DI UNIONE GENERALE

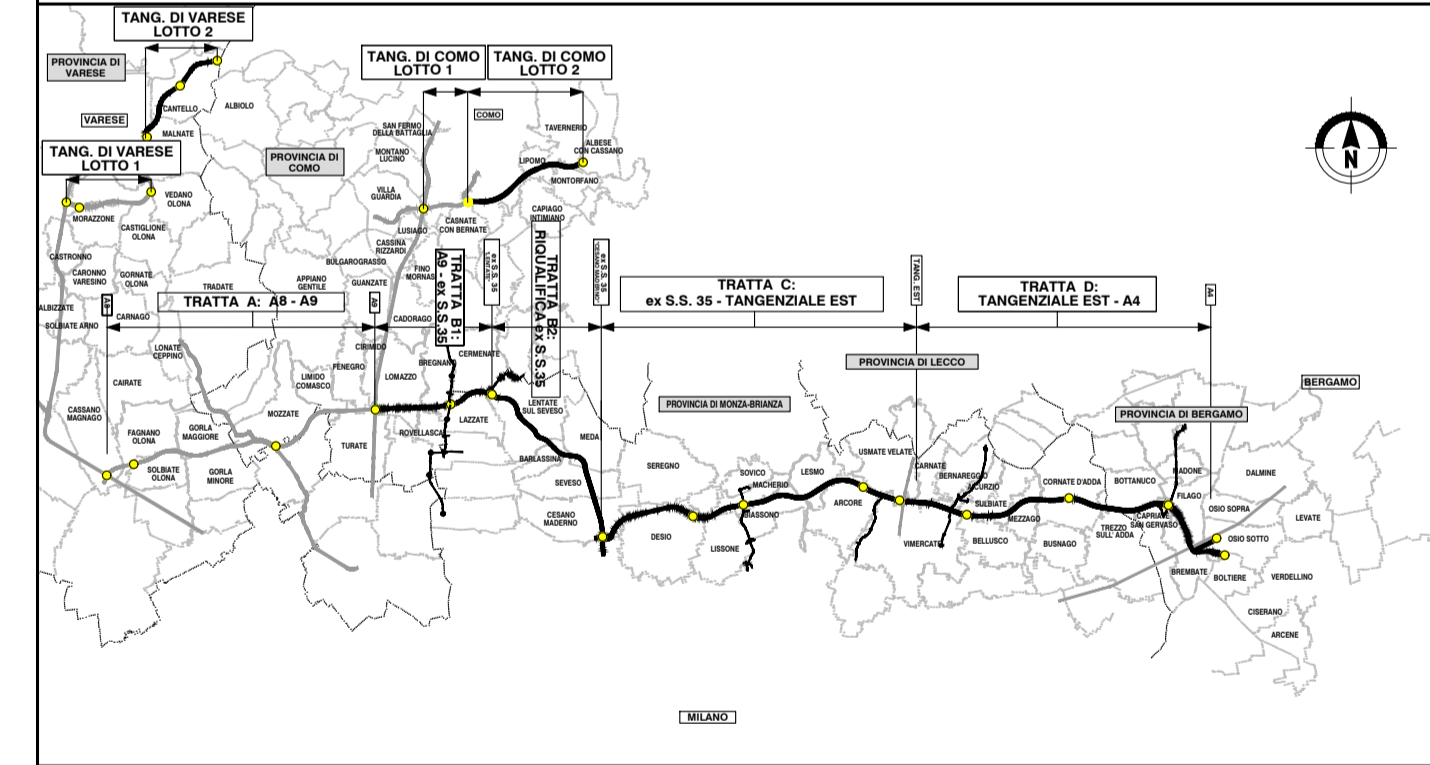

CONCESSIONI AUTOSTRADALI LOMBARDE
COLLEGAMENTO AUTOSTRADALE DALMINE-COMO-VARESE-VALICO DEL GAGGIOLIO E OPERE AD ESSO CONNESSE
 CODICE C.U.P. F1160000270007
PROGETTO ESECUTIVO TRATTA C
STUDIO ACUSTICO E VIBRAZIONALE CENSIMENTO RICETTORI
PLANIMETRIA CON LOCALIZZAZIONE DEGLI INTERVENTI DI MITIGAZIONE ACUSTICA - TAV.3/8

IDENTIFICAZIONE ELABORATO FASE PROGETTUALE: AMBITO, TRATTA, CATEGORIA, OPERA, PARTE DI OPERA, TIPO ELABORATO, PROGRESSIVA, VERSIONE ESTERNA E AC CC 000 SE00 000 PL 011 A		CONTRAENTE GENERALE PEDELOMBARDA NUOVA S.p.A.	
DATA Luglio 2023		REVISIONE Emersione per commenti ADI	
ELABORAZIONE PROGETTUALE PROGETTISTI: PROGER s.p.a. RESPONSABILE INTEGRAZIONE PRESTAZIONI SPECIALISTICHE: Ing. Carlo Lorenzi		PROGETTISTA PROGER s.p.a.	

Il presente documento non può essere copiato, riprodotto o altrimenti pubblicato in tutto o in parte senza il consenso scritto di Autostrada Pademontana Lombarda S.p.A. Ogni utilizzo non autorizzato sarà perseguito a norma di legge. This document may not be copied, reproduced or published either in part or entirely without the written permission of Autostrada Pademontana Lombarda S.p.A. Unauthorized use will be prosecuted by law.