

LEGENDA

TRACCIATO DI PROGETTO

..... CONFINI COMUNALI

— FASCIA DI PERTINENZA

— CORRIDOIO DI STUDIO (500m)

--- FASCE IDENTIFICAZIONE CODICI RICETTORI

TIPOLOGIA RICETTORI:

■ SCUOLE, OSPEDALI, CASE DI CURA, CASE DI RIPOSO

■ EDIFICI RESIDENZIALI O AD USO TURISTICO RICETTIVO

■ EDIFICI INDUSTRIALI, COMMERCIALI, UFFICI, LUOGHI DI CULTO, ATTIVITA' SPORTIVE

■ ALTRO

INTERVENTI DI MITIGAZIONE



■ BARRIERA CON PANNELLI FONOASSORBENTI

■ BARRIERA CON PANNELLI FONOASSORBENTI E IN VETRO

■ BARRIERA CON PANNELLI IN VETRO TEMPERATO

■ RIVESTIMENTO FONOASSORBENTE PER PARETI GALLERIE

■ INTERVENTI DIRETTI AI RICETTORI

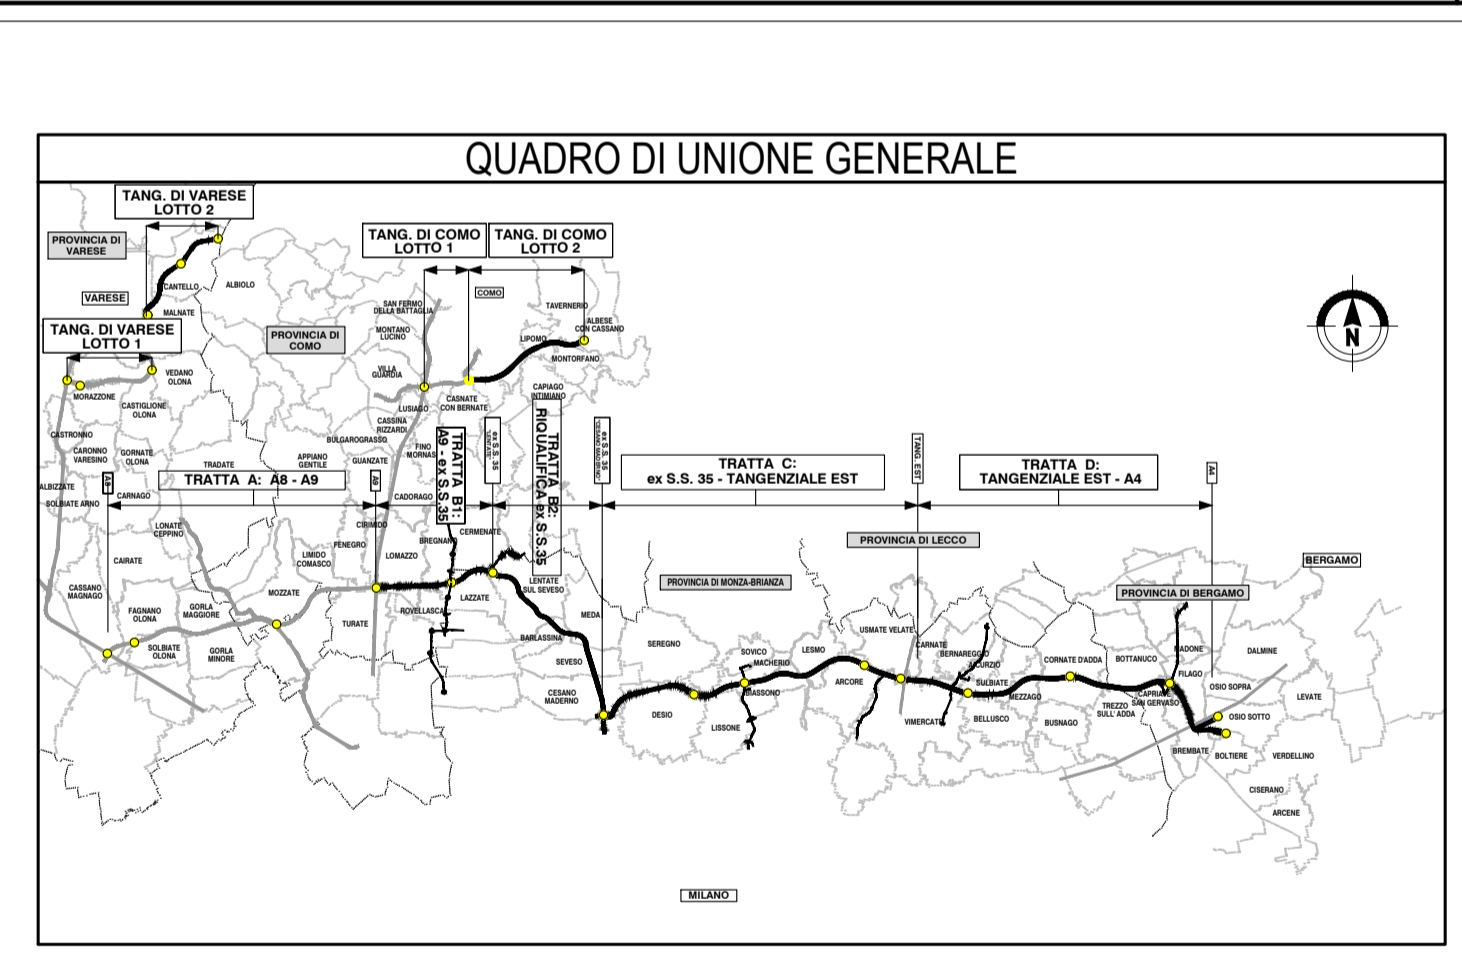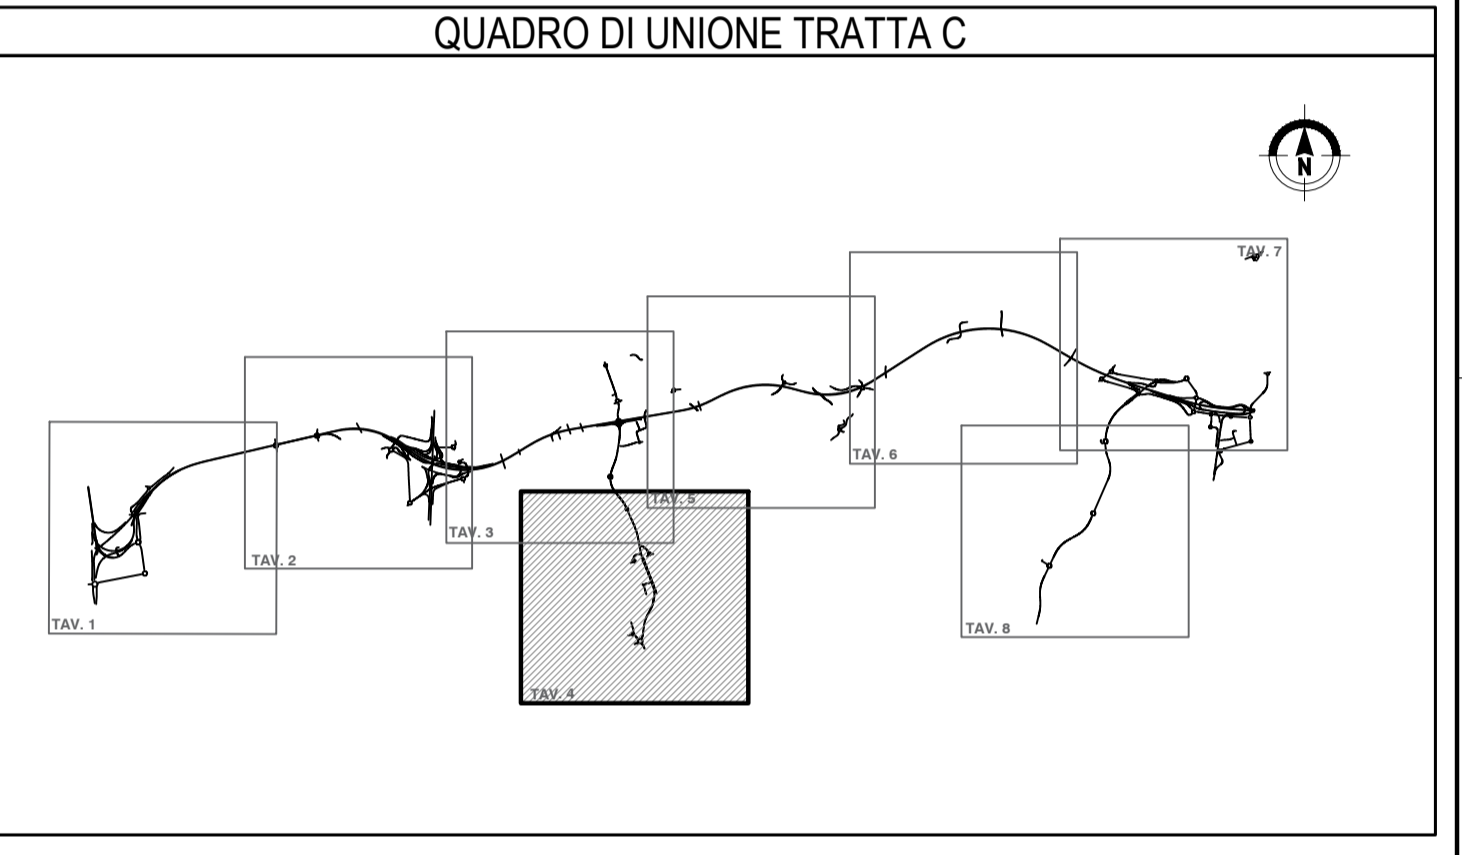

COLLEGAMENTO AUTOSTRADALE
DALMINE-COMO-VARESE-VALICO DEL GAGGIOLLO E OPERE AD ESSO CONNESSE
CODICE C.U.P. F11B000027007
PROGETTO ESECUTIVO
TRATTA C
STUDIO ACUSTICO E VIBRAZIONALE
CENSIMENTO RICETTORI
PLANIMETRIA CON LOCALIZZAZIONE DEGLI INTERVENTI DI MITIGAZIONE ACUSTICA - TAV.4/8

FASE PROGETTUALE		CONTRAENTE GENERALE		ELABORAZIONE PROGETTUALE	
AMBITO	CATEGORIA	DATA	REVISIONE	PROGETTISTI	RESPONSABILE INTEGRAZIONE PRESTAZIONI SPECIALISTICHE
E AC	CC 0000 SE00 000 PL 012 A	Luglio 2023	Emissione per commenti A01	Proger s.p.a.	Proger s.p.a.
CONCEDENTE 		CONCESSIONARIO 		PROGETTISTA 	

Il presente documento non potrà essere copiato, riprodotto o altrimenti pubblicato in tutto o in parte senza il consenso scritto di Autostrada Pademontana Lombarda S.p.A. Ogni utilizzo non autorizzato sarà perseguito a norma di legge. This document may not be copied, reproduced or published either in part or entirely without the written permission of Autostrada Pademontana Lombarda S.p.A. Unauthorized use will be prosecuted by law.