

C-BA54  
tipologia: pannelli fonoassorbenti  
L= 187 m - H= 3m

C-BA51  
tipologia: pannelli fonoass. + vetro  
L= 134m - H= 4m

C-BA50  
tipologia: pannelli fonoass. + vetro  
L= 134m - H= 4m

### LEGENDA

**TRACCIATO DI PROGETTO**

..... CONFINI COMUNALI

— FASCIA DI PERTINENZA

— CORRIDOIO DI STUDIO (500m)

--- FASCE IDENTIFICAZIONE CODICI RICETTORI

**TIPOLOGIA RICETTORI:**

■ SCUOLE, OSPEDALI, CASE DI CURA, CASE DI RIPOSO

■ EDIFICI RESIDENZIALI O AD USO TURISTICO RICETTIVO

■ EDIFICI INDUSTRIALI, COMMERCIALI, UFFICI, LUOGHI DI CULTO, ATTIVITA' SPORTIVE

■ ALTRO

**INTERVENTI DI MITIGAZIONE**



— BARRIERA CON PANNELLI FONOASSORBENTI

— BARRIERA CON PANNELLI FONOASSORBENTI E IN VETRO

— BARRIERA CON PANNELLI IN VETRO TEMPERATO

--- RIVESTIMENTO FONOASSORBENTE PER PARETI GALLERIE

■ INTERVENTI DIRETTI AI RICETTORI

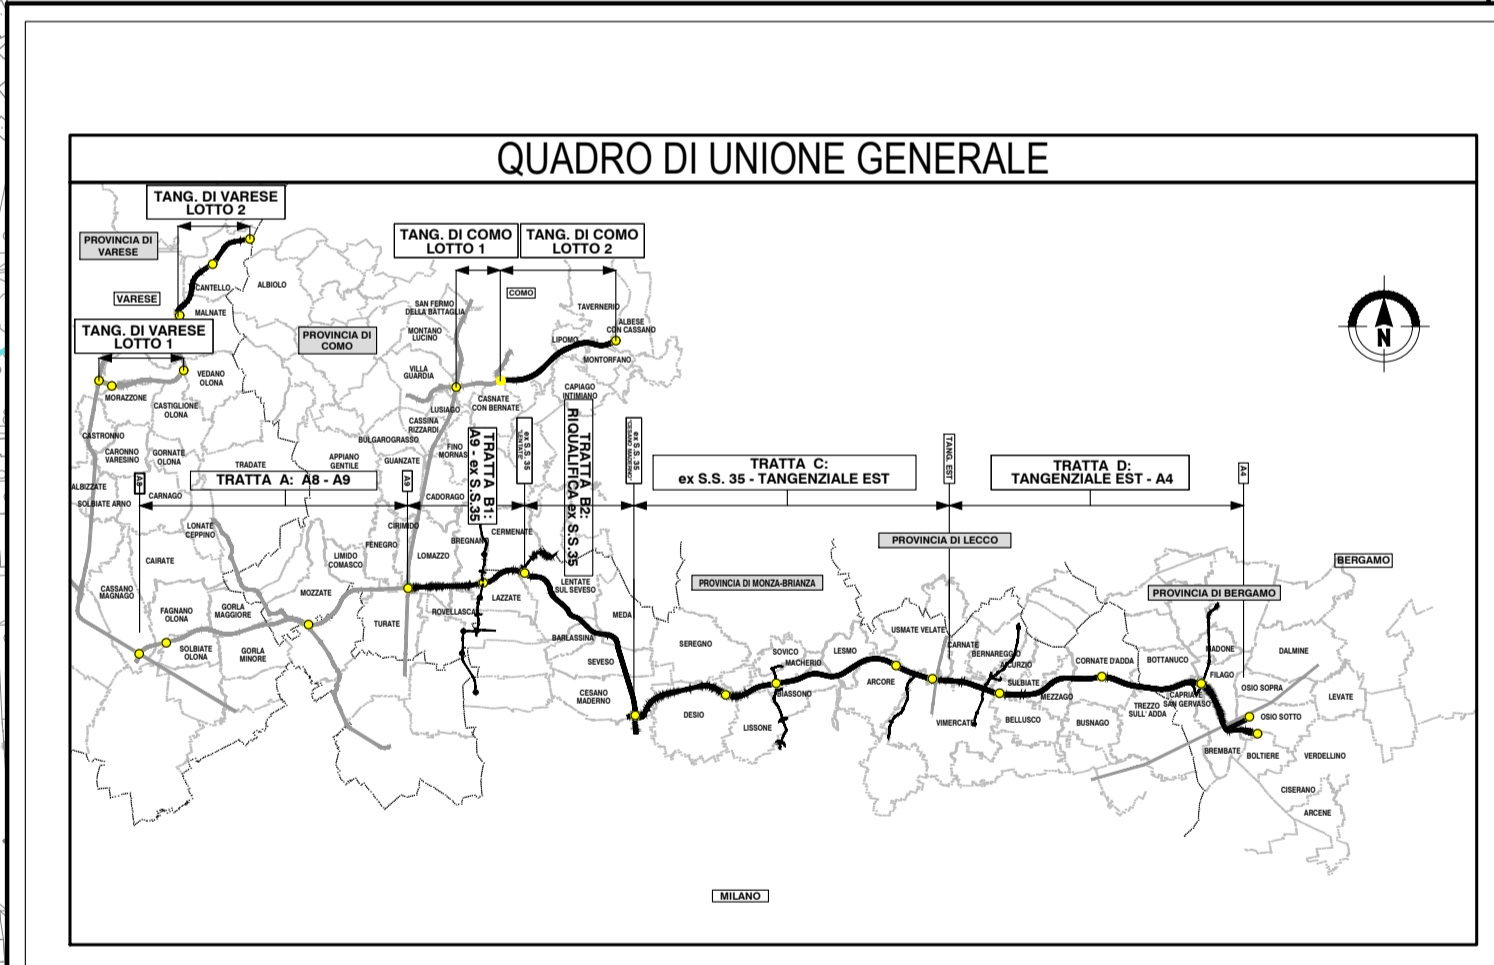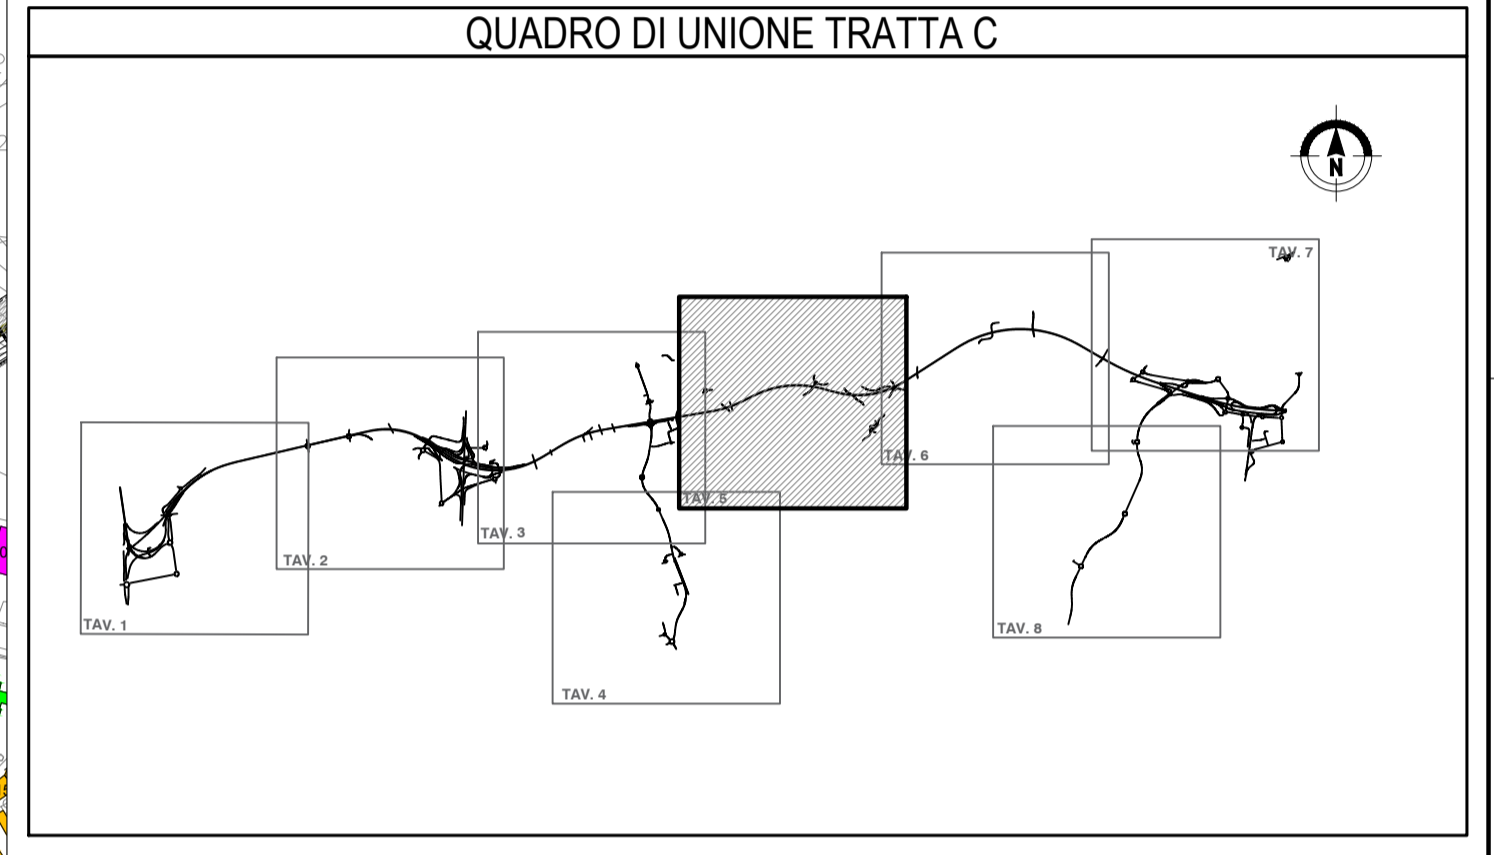

**COLLEGAMENTO AUTOSTRADALE**  
**DALMINE-COMO-VARESE-VALICO DEL GAGGIOLLO E OPERE AD ESSO CONNESSE**

CODICE C.U.P. F11B00000270007

**PROGETTO ESECUTIVO**  
**TRATTA C**

**STUDIO ACUSTICO E VIBRAZIONALE**  
**CENSIMENTO RICETTORI**  
**PLANIMETRIA CON LOCALIZZAZIONE DEGLI INTERVENTI DI MITIGAZIONE ACUSTICA - TAV.5/8**

IDENTIFICAZIONE ELABORATO						CONTRAENTE GENERALE					
FASE PROGETTUALE	AMBITO	TRATTA	CATEGORIA	OPERA	PARTE DI OPERA	TIPO ELABORATO	PROGRESSIVA	REVISIONE ESTERNA	<b>PEDELOMBARDA NUOVA S.p.A.</b>		
E	AC	CC	000	SE00	000	PL	013	A	DATA	REVISIONE	
DATA: Luglio 2023 SCALA: 1:5.000									LUGLIO 2023 Emissione per commenti A01 Proger s.p.a.	<b>PROGETTISTI</b> RESPONSABILE INTEGRAZIONE PRESTAZIONI SPECIALISTICHE Ing. Carlo Sassi	
CONCEDENTE						CONCESSIONARIO			PROGETTISTA		

Il presente documento non potrà essere copiato, riprodotto o altrimenti pubblicato in tutto o in parte senza il consenso scritto di Autorisparmio Pademontana Lombarda S.p.A. Ogni utilizzo non autorizzato sarà perseguito a norma di legge. This document may not be copied, reproduced or published either in part or entirely without the written permission of Autorisparmio Pademontana Lombarda S.p.A. Unauthorized use will be prosecuted by law.