

C-BA69
tipologia: pannelli fonoass. + vetro
L= 317 m - H= 4m

C-BA72
tipologia: pannelli fonoass. + vetro
L= 408 m - H= 4m

C-BA71
tipologia: pannelli fonoass.+vetro
L= 174 m - H= 4m


C-BA73
tipologia: pannelli fonoassorbenti
L= 112 m - H= 3m

C-BA70
tipologia: pannelli fonoass. + vetro
L= 409 m - H= 4m


LEGENDA

- TRACCIATO DI PROGETTO
 - CONFINI COMUNALI
 - FASCIA DI PERTINENZA
 - CORRIDOIO DI STUDIO (500m)
 - FASCE IDENTIFICAZIONE CODICI RICETTORI
 - BARRIERA CON PANNELLI FONOASSORBENTI
 - BARRIERA CON PANNELLI FONOASSORBENTI E IN VETRO
 - BARRIERA CON PANNELLI IN VETRO TEMPERATO
 - RIVESTIMENTO FONOASSORBENTE PER PARETI GALLERIE
 - INTERVENTI DIRETTI AI RICETTORI
- TIPOLOGIA RICETTORI:**
- SCUOLE, OSPEDALI, CASE DI CURA, CASE DI RIPOSO
 - EDIFICI RESIDENZIALI O AD USO TURISTICO RICETTIVO
 - EDIFICI INDUSTRIALI, COMMERCIALI, UFFICI, LUOGHI DI CULTO, ATTIVITA' SPORTIVE
 - ALTRO

QUADRO DI UNIONE TRATTA C

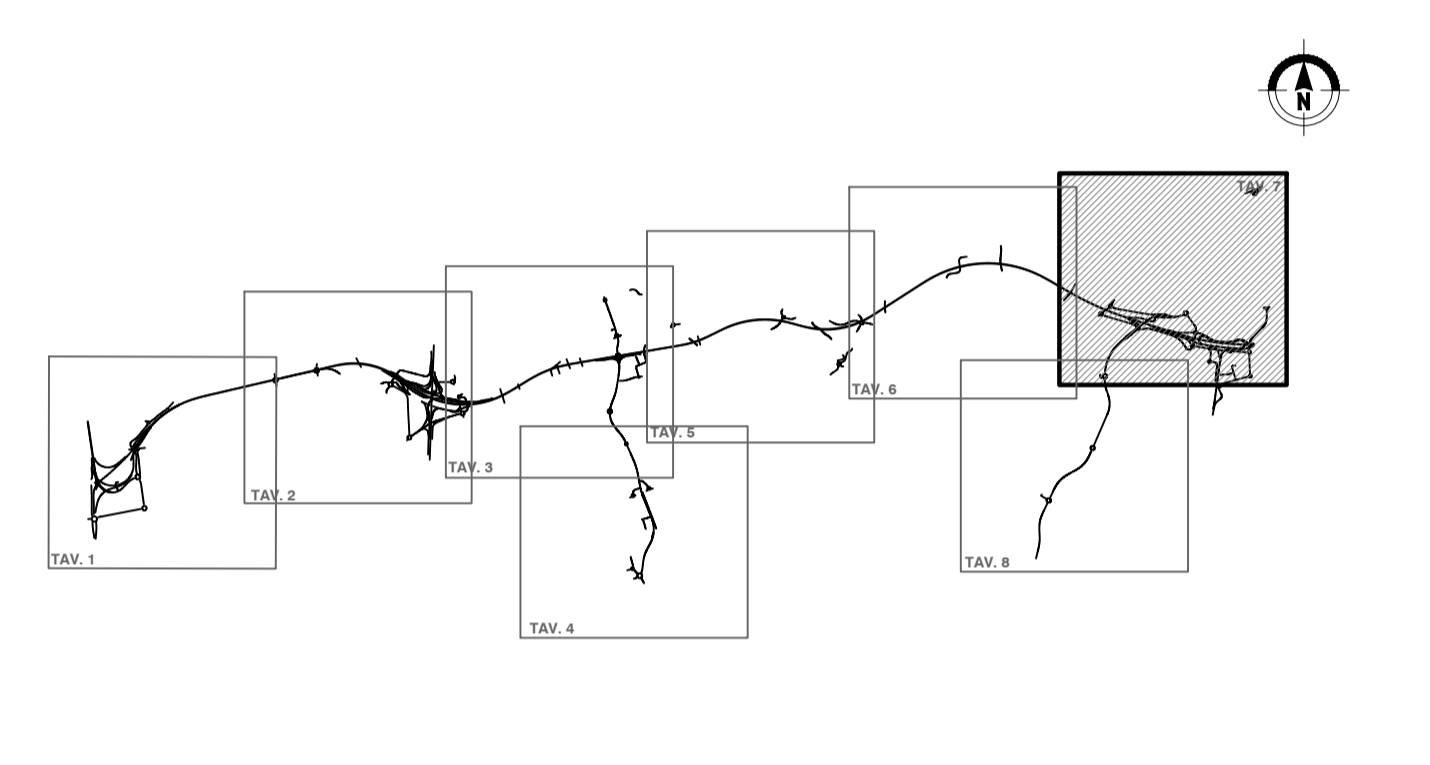

QUADRO DI UNIONE GENERALE

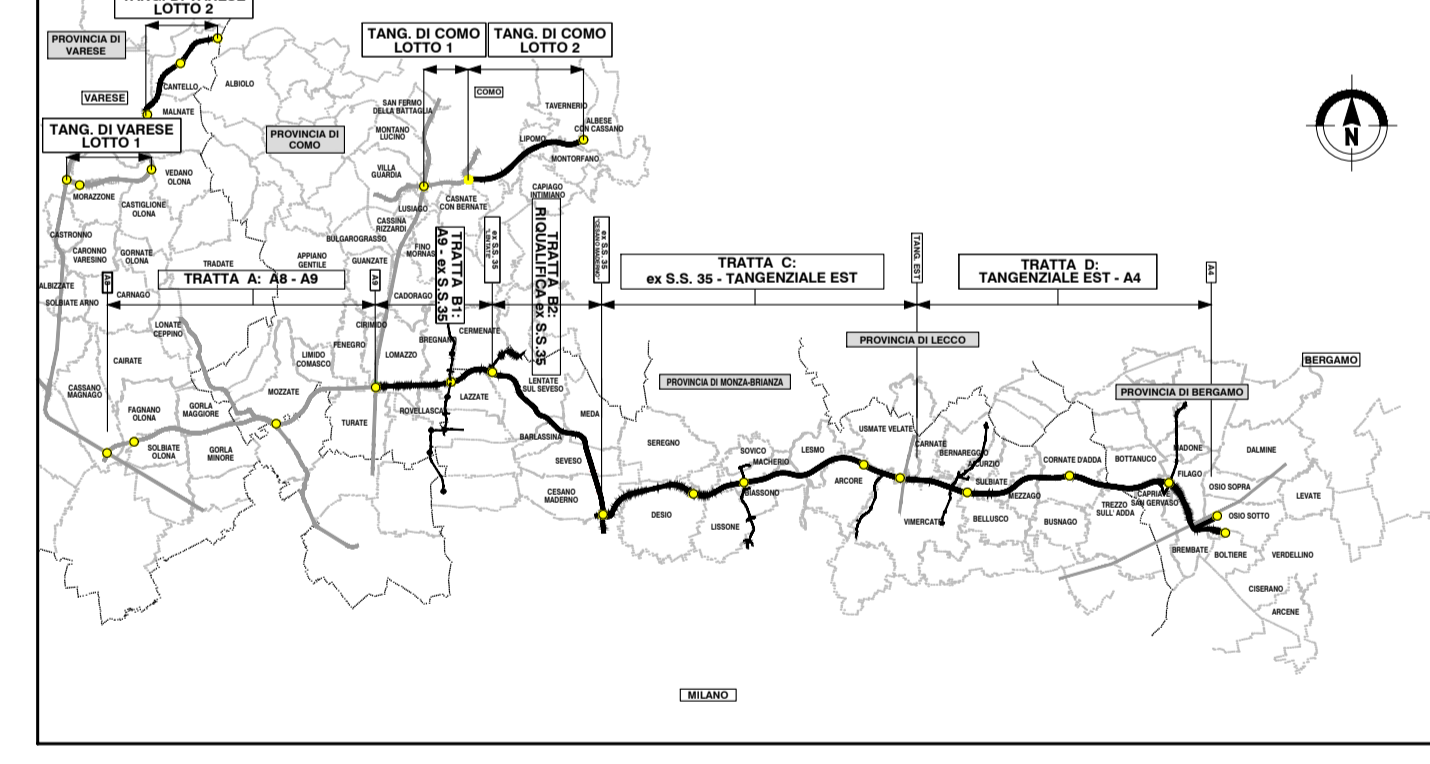

**COLLEGAMENTO AUTOSTRADALE
DALMINE-COMO-VARESE-VALICO DEL GAGGIOLO E OPERE AD ESSO CONNESSE**

CODICE C.U.P. F1180000270007

**PROGETTO ESECUTIVO
TRATTA C**

**STUDIO ACUSTICO E VIBRAZIONALE
CENSIMENTO RICETTORI
PLANIMETRIA CON LOCALIZZAZIONE DEGLI INTERVENTI DI MITIGAZIONE ACUSTICA - TAV.7/8**

FASCE PROGETTUALI				CONTRAENTE GENERALE			
AMBITO	TRATTA	CATEGORIA	OPERA	PARTE DI OPERA	TIPO ELABORATO	PROGRESSIVA	REVISIONE ESTERNA
E	AC	CC	000	SE	000	PL	015
PEDELOMBARDA NUOVA S.p.A. <small>CONCESSIONE AUTOSTRADALI LOMBARDE</small> <small>Autosstrada Pademontana Lombarda</small>				PROGETTISTI <small>PROGER s.p.a.</small> <small>PROGER</small>			
<small>DATA: Luglio 2023</small> <small>SCALA: 1:50.000</small>				<small>REVISIONE</small> <small>Luglio 2023</small> <small>Emissione per commenti A01</small>			
<small>CONCEDENTE</small> <small>CONCESSIONE AUTOSTRADALI LOMBARDE</small> <small>Autosstrada Pademontana Lombarda</small>				<small>ELABORAZIONE PROGETTUALE</small> <small>PROGETTISTI</small> <small>RESPONSABILE INTEGRABILE PRESTAZIONI SPECIALISTICHE</small> <small>PROGER</small> <small>PROGETTISTA</small> <small>PROGER</small>			

Il presente documento non può essere copiato, riprodotto o altrimenti pubblicato in tutto o in parte senza il consenso scritto di Autosstrada Pademontana Lombarda S.p.A. Ogni utilizzo non autorizzato sarà perseguito a norma di legge. This document may not be copied, reproduced or published either in part or entirely without the written permission of Autosstrada Pademontana Lombarda S.p.A. Unauthorized use will be prosecuted by law.