

C-BA75
tipologia: pannelli fonoass. + vetro
L= 408 m - H= 4m


C-BA73
tipologia: pannelli fonoassorbenti
L= 112 m - H= 3m

C-BA74
tipologia: pannelli fonoassorbenti
L= 195 m - H= 3m


LEGENDA

- | | | | |
|-----------------------------|---|--|---|
| | TRACCIATO DI PROGETTO | | INTERVENTI DI MITIGAZIONE |
| | CONFINI COMUNALI | | BARRIERA CON PANNELLI FONOASSORBENTI E IN VETRO |
| | FASCIA DI PERTINENZA | | BARRIERA CON PANNELLI IN VETRO TEMPERATO |
| | CORRIDOIO DI STUDIO (500m) | | RIVESTIMENTO FONOASSORBENTE PER PARETI GALLERIE |
| | FASCE IDENTIFICAZIONE CODICI RICETTORI | | INTERVENTI DIRETTI AI RICETTORI |
| TIPOLOGIA RICETTORI: | | | |
| | SCUOLE, OSPEDALI, CASE DI CURA, CASE DI RIPOSO | | |
| | EDIFICI RESIDENZIALI O AD USO TURISTICO RICETTIVO | | |
| | EDIFICI INDUSTRIALI, COMMERCIALI, UFFICI, LUOGHI DI CULTO, ATTIVITA' SPORTIVE | | |
| | ALTRO | | |

QUADRO DI UNIONE TRATTA C

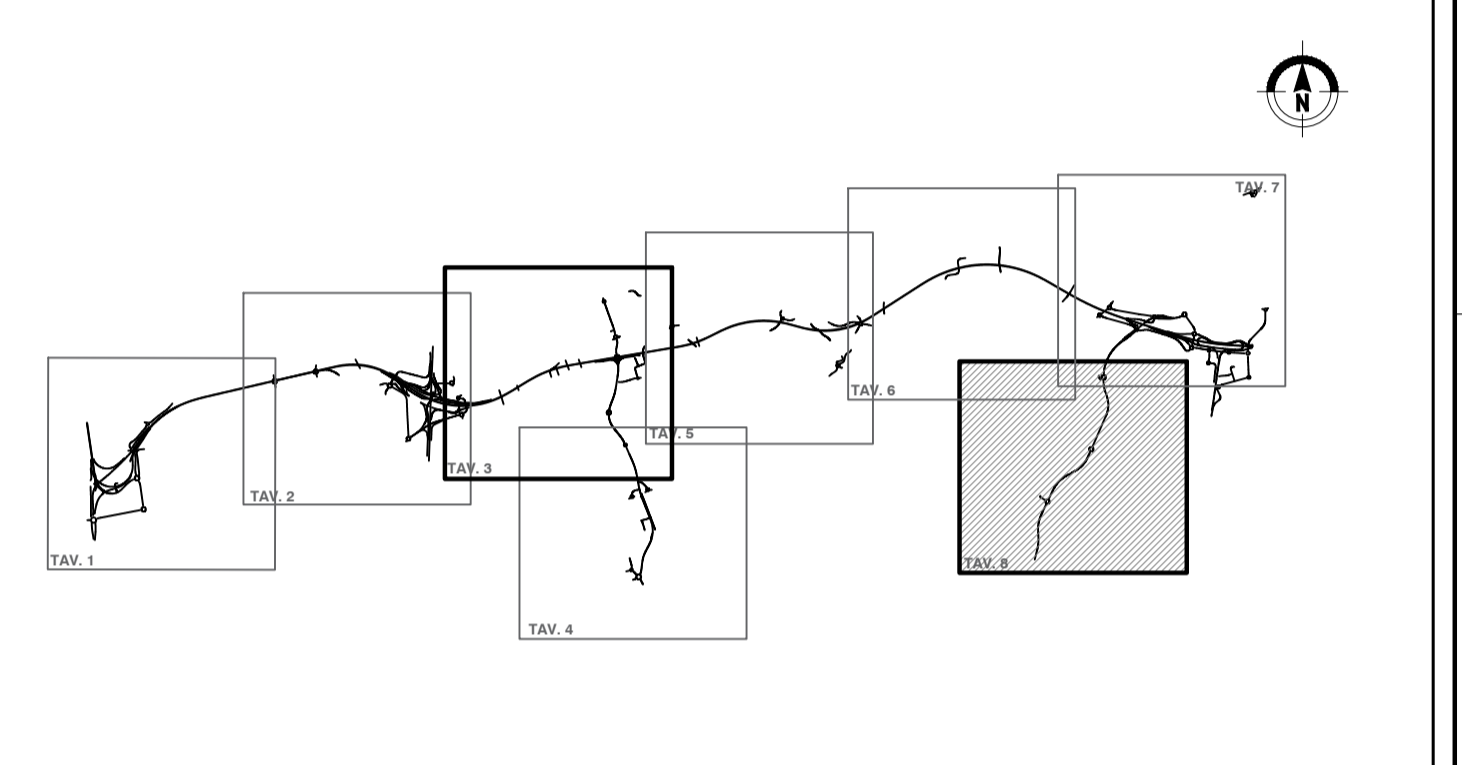

QUADRO DI UNIONE GENERALE

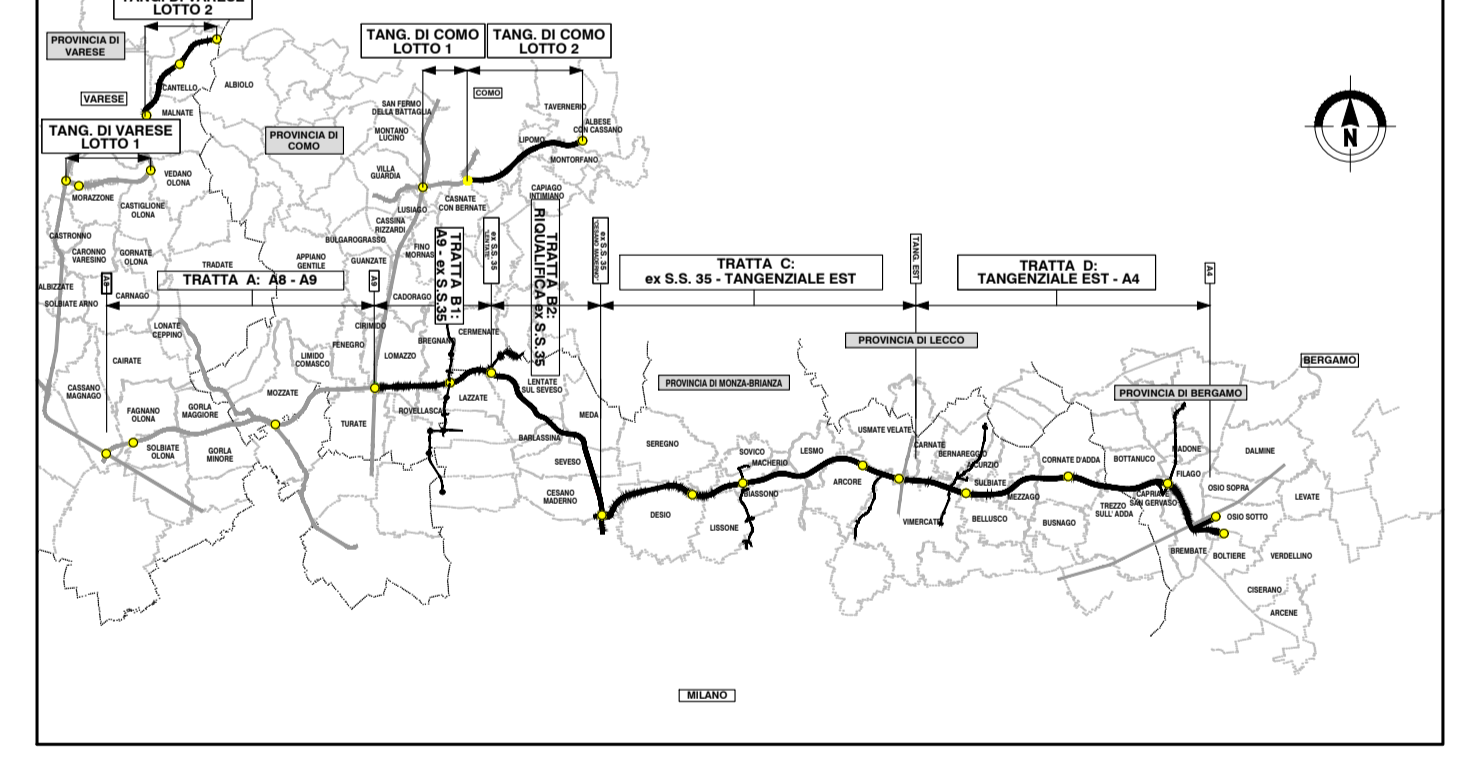

COLLEGAMENTO AUTOSTRADALE
DALMINE-COMO-VARESE-VALICO DEL GAGGILO E OPERE AD ESSO CONNESSE
CODICE C.U.P. F118000270007
PROGETTO ESECUTIVO
TRATTA C
STUDIO ACUSTICO E VIBRAZIONALE
CENSIMENTO RICETTORI
PLANIMETRIA CON LOCALIZZAZIONE DEGLI INTERVENTI DI MITIGAZIONE ACUSTICA - TAV.8/8

IDENTIFICAZIONE ELABORATO FASE PROGETTUALE: AMBITO, TRATTA, CATEGORIA, OPERA, PARTE DI OPERA, TIPO ELABORATO, PROGRESSIVA, VERSIONE ESTERNA E AC CC 000 000 000 000 PL 016 A		CONTRAENTE GENERALE PEDELOMBARDA NUOVA S.p.A. DATA: Luglio 2023 REVISIONE: Emissione per commenti A01 ELABORAZIONE PROGETTUALE: PROGETTISTI, RESPONSABILE, INTEGRAZIONE, PRESTAZIONI, SPECIALISTICHE, ING. CAD. CAD.	
CONCEDENTE CONCESSIONI AUTOSTRADALI LOMBARDE		CONCESSIONARIO Autostrada Pademontana Lombarda	

Il presente documento non potrà essere copiato, riprodotto o altrimenti pubblicato in tutto o in parte senza il consenso scritto di Autostrada Pademontana Lombarda S.p.A. Ogni utilizzo non autorizzato sarà perseguito a norma di legge. This document may not be copied, reproduced or published either in part or entirely without the written permission of Autostrada Pademontana Lombarda S.p.A. Unauthorized use will be prosecuted by law.