
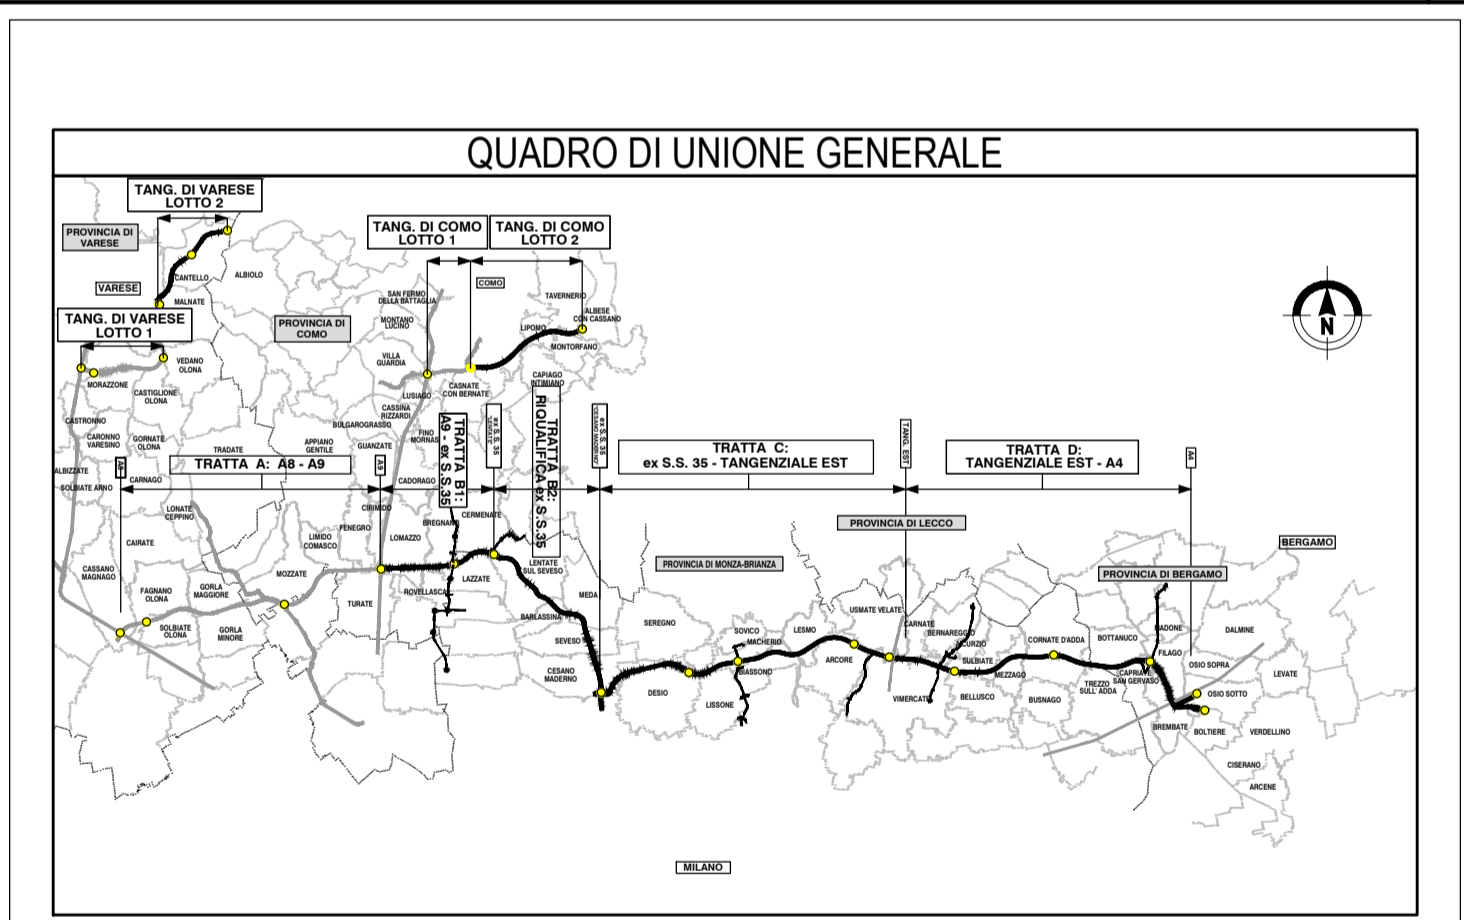


LEGENDA

- TRACCIATO DI PROGETTO
- CONFINI COMUNALI
- TRACCE SEZIONI

INTERVENTI DI MITIGAZIONE

- BARRIERA CON PANNELLI FONOASSORBENTI
- BARRIERA CON PANNELLI FONOASSORBENTI E IN VETRO
- BARRIERA CON PANNELLI IN VETRO TEMPERATO
- RIVESTIMENTO FONOASSORBENTE PER PARETI GALLERIE

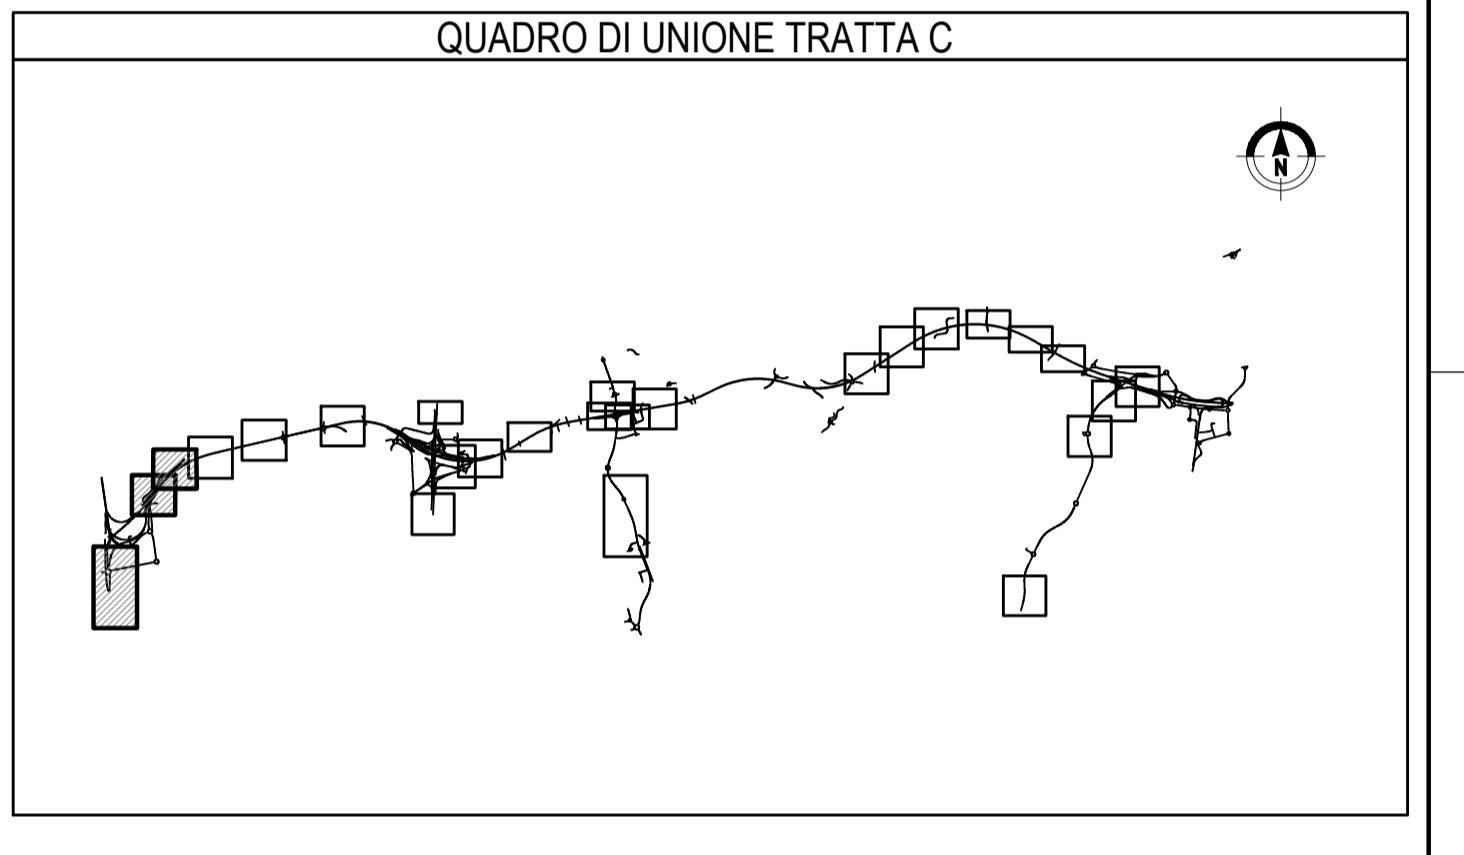

CONCESSIONARI AUTOSTRADALI LOMBARDE
COLLEGAMENTO AUTOSTRADALE DALMINE-COMO-VARESE-VALICO DEL GAGGIOLIO E OPERE AD ESSO CONNESSE
CODICE CLUP: F1180600027007

PROGETTO ESECUTIVO TRATTA C
STUDIO ACUSTICO E VIBRAZIONALE CENSIMENTO RICETTORI PLANIMETRIA E SEZIONI BARRIERE ANTIRUMORE - TAV.1/10

IDENTIFICAZIONE ELABORATO	CONTRAENTE GENERALE																		
<table border="1"> <tr><td>FASE PROGETTUALE</td><td>PROG</td></tr> <tr><td>AMBITO</td><td>AC</td></tr> <tr><td>TRATTA</td><td>CC</td></tr> <tr><td>CATEGORIA</td><td>000</td></tr> <tr><td>OPERA</td><td>PL</td></tr> <tr><td>PARTE DI OPERA</td><td>017</td></tr> <tr><td>TIPICITÀ</td><td>A</td></tr> <tr><td>PROGRESSIVA</td><td></td></tr> <tr><td>REVISIONE ESTERNA</td><td></td></tr> </table>	FASE PROGETTUALE	PROG	AMBITO	AC	TRATTA	CC	CATEGORIA	000	OPERA	PL	PARTE DI OPERA	017	TIPICITÀ	A	PROGRESSIVA		REVISIONE ESTERNA		PEDELOMBARDA NUOVA S.p.A.
FASE PROGETTUALE	PROG																		
AMBITO	AC																		
TRATTA	CC																		
CATEGORIA	000																		
OPERA	PL																		
PARTE DI OPERA	017																		
TIPICITÀ	A																		
PROGRESSIVA																			
REVISIONE ESTERNA																			
DATA	REVISIONE																		
Luglio 2023	Emissione per commenti A01																		
SCALA: 1/25.000																			
CONCEDENTE	CONCESSIONARIO																		
CONCESSIONARI AUTOSTRADALI LOMBARDE	Autostradale Pedemontana Lombarda																		
ELABORAZIONE PROGETTUALE	PROGETTISTA																		
<table border="1"> <tr><td>PROGETTISTI</td><td>RESPONSABILE</td></tr> <tr><td>Proger s.p.a.</td><td>INTEGRAZIONE</td></tr> <tr><td>PROGER</td><td>SPECIALISTICHE</td></tr> <tr><td></td><td>Ing. Carlo Lotti</td></tr> </table>	PROGETTISTI	RESPONSABILE	Proger s.p.a.	INTEGRAZIONE	PROGER	SPECIALISTICHE		Ing. Carlo Lotti	<table border="1"> <tr><td>PROGER</td><td>PROGER</td></tr> <tr><td>PROGER</td><td>PROGER</td></tr> <tr><td>PROGER</td><td>PROGER</td></tr> </table>	PROGER	PROGER	PROGER	PROGER	PROGER	PROGER				
PROGETTISTI	RESPONSABILE																		
Proger s.p.a.	INTEGRAZIONE																		
PROGER	SPECIALISTICHE																		
	Ing. Carlo Lotti																		
PROGER	PROGER																		
PROGER	PROGER																		
PROGER	PROGER																		

Il presente documento non potrà essere copiato, riprodotto o altrimenti pubblicato in tutto o in parte senza il consenso scritto di Autostradale Pedemontana Lombarda S.p.A. Ogni utilizzo non autorizzato sarà sanzionato a norma di legge. This document may not be copied, reproduced or published in part or entirely without the written permission of Autostradale Pedemontana Lombarda S.p.A. Unauthorized use will be prosecuted by law.