
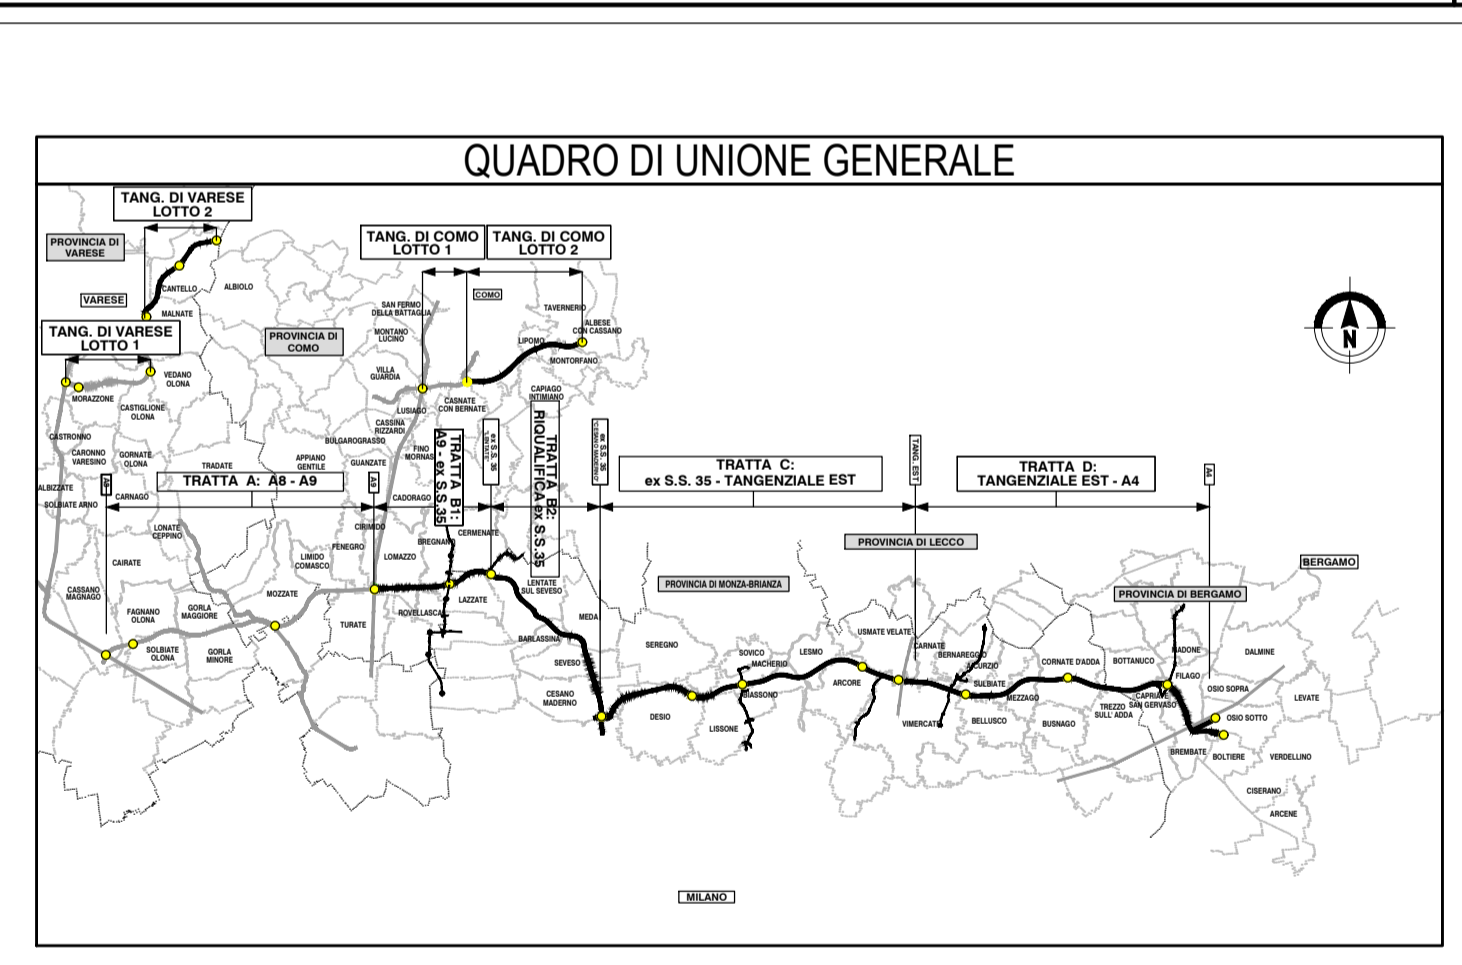


**LEGENDA**

- TRACCIATO DI PROGETTO
- CONFINI COMUNALI
- TRACCE SEZIONI

**INTERVENTI DI MITIGAZIONE**

- BARRIERA CON PANNELLI FONOASSORBENTI
- BARRIERA CON PANNELLI FONOASSORBENTI E IN VETRO
- BARRIERA CON PANNELLI IN VETRO TEMPERATO
- RIVESTIMENTO FONOASSORBENTE PER PARETI GALLERIE

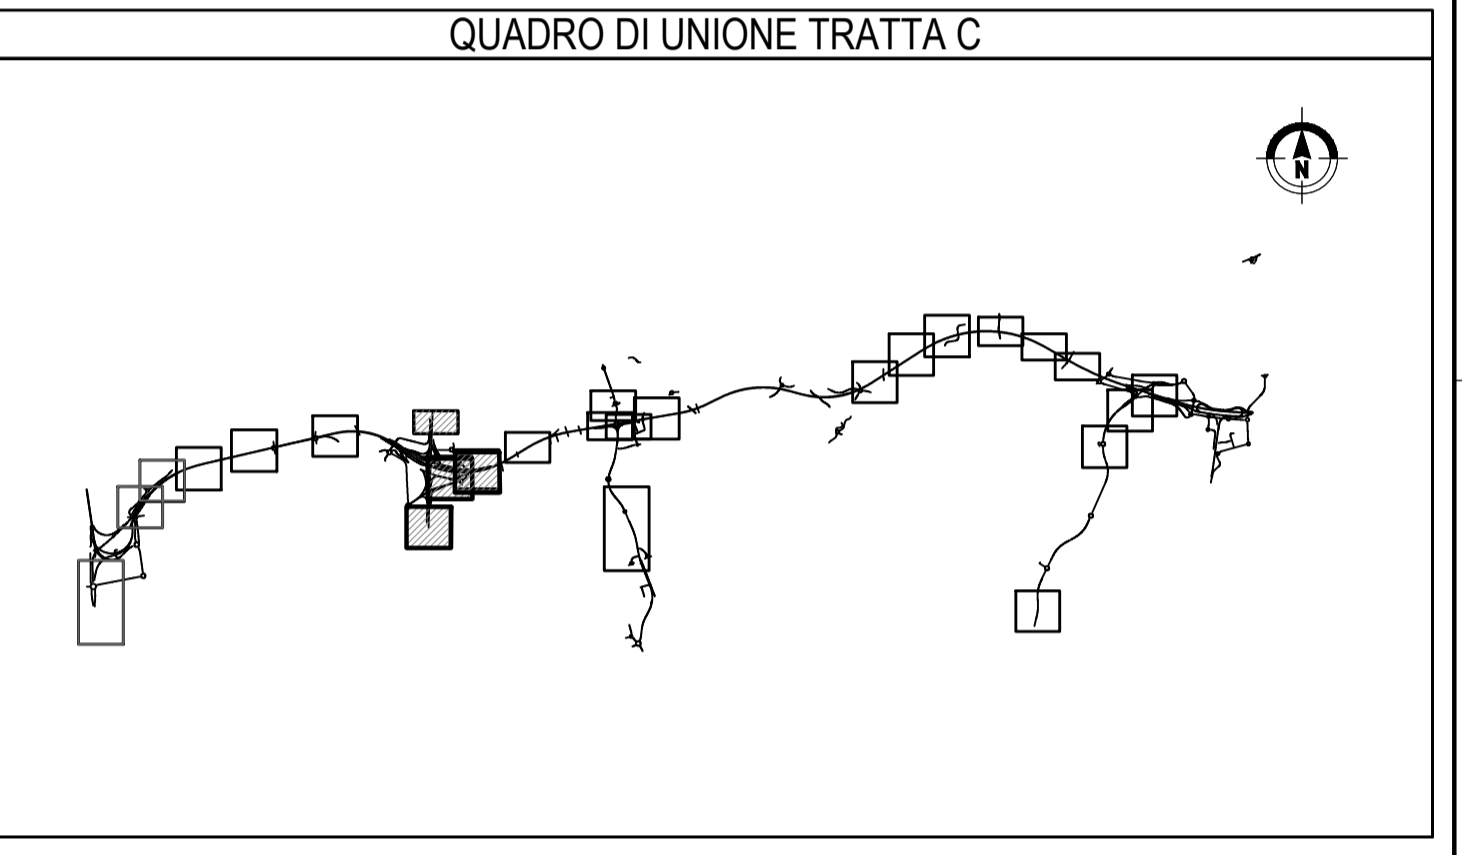

**COLLEGAMENTO AUTOSTRADALE DALMINE-COMO-VARESE-VALICO DEL GAGGIOLO E OPERE AD ESSO CONNESSE**

CONTRANTE GENERALE  
**PEDELOMBARDA NUOVA S.p.A.**

**PROGETTO ESECUTIVO TRATTA C**

STUDIO ACUSTICO E VIBRAZIONALE  
CENSIMENTO RICETTORI  
PLANIMETRIA E SEZIONI BARRIERE ANTIRUMORE - TAV.4/10

FASE	AMBITO	TRATTA	CATEGORIA	OPERA	PARTE DI OPERA	TIPO ELABORATO	PROGRESSIVA	REVISIONE ESTERNA
AC	CC	000	SE	000	PL	020	A	

DATA: Luglio 2023  
SCALA: 1:2.000

CONCEDENTE: CONCESSIONARI AUTOSTRADALI LOMBARDE  
CONCESSIONARIO: Autostada Pademontana Lombarda S.p.A.

PROGETTISTI: PROGER S.p.A.  
RESPONSABILE INTEGRAZIONE PRESTAZIONI SPECIALISTICHE: Ing. Carlo Lotti