
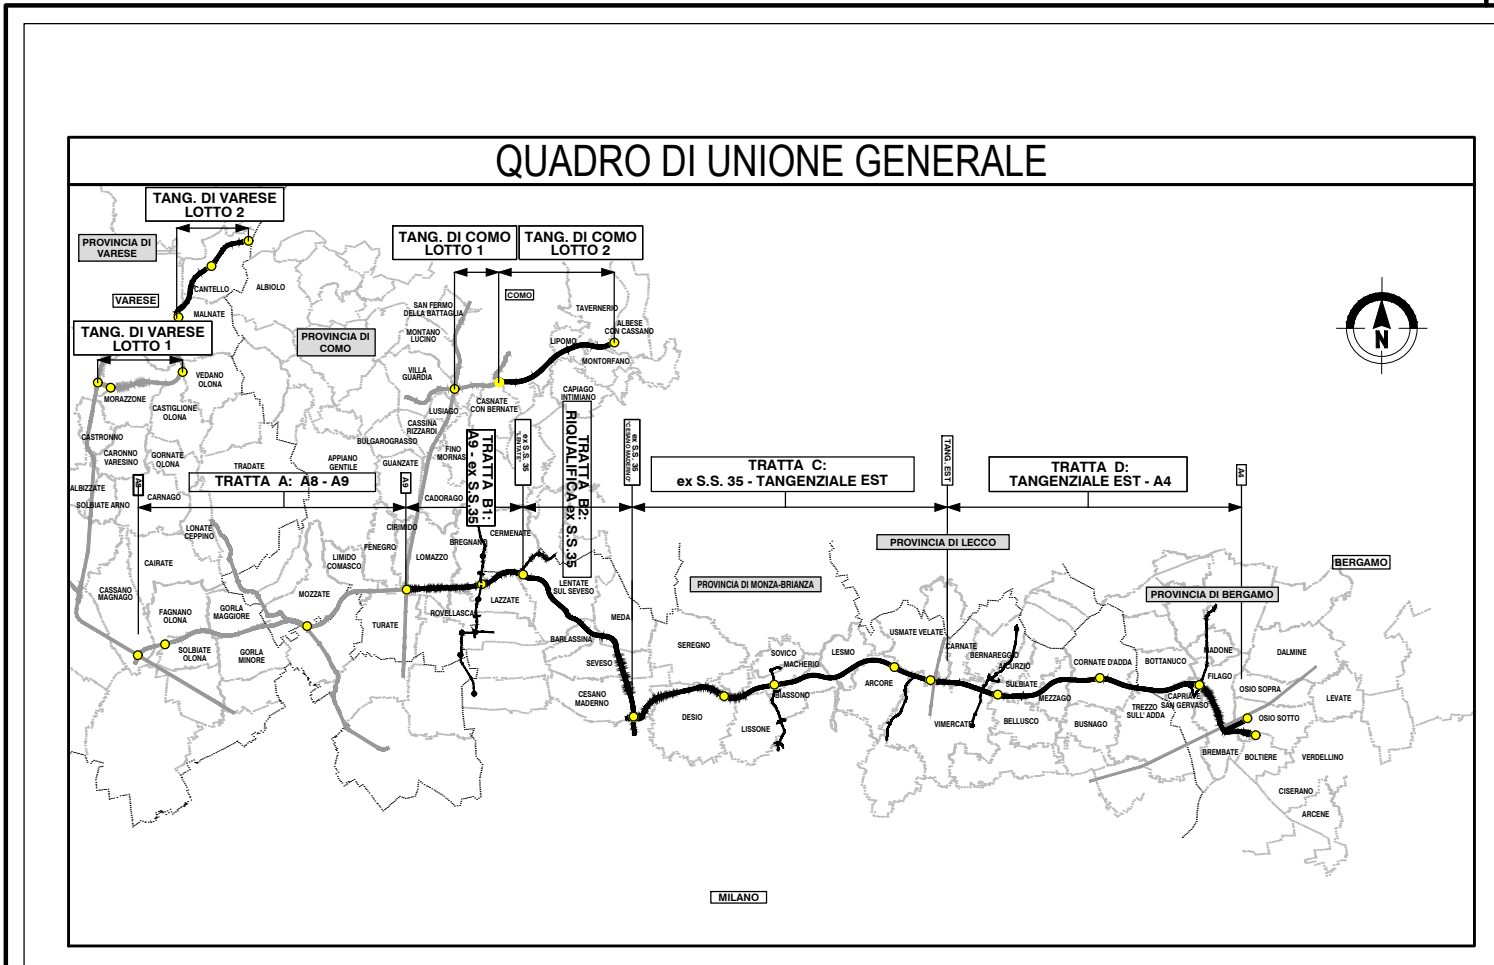


**LEGENDA**

- TRACCIATO DI PROGETTO
- CONFINI COMUNALI
- TRACCE SEZIONI

**INTERVENTI DI MITIGAZIONE**

- BARRIERA CON PANNELLI FONDOASSORBENTI
- BARRIERA CON PANNELLI FONDOASSORBENTI E IN VETRO
- BARRIERA CON PANNELLI IN VETRO TEMPERATO
- RIVESTIMENTO FONDOASSORBENTE PER PARETI GALLERIE

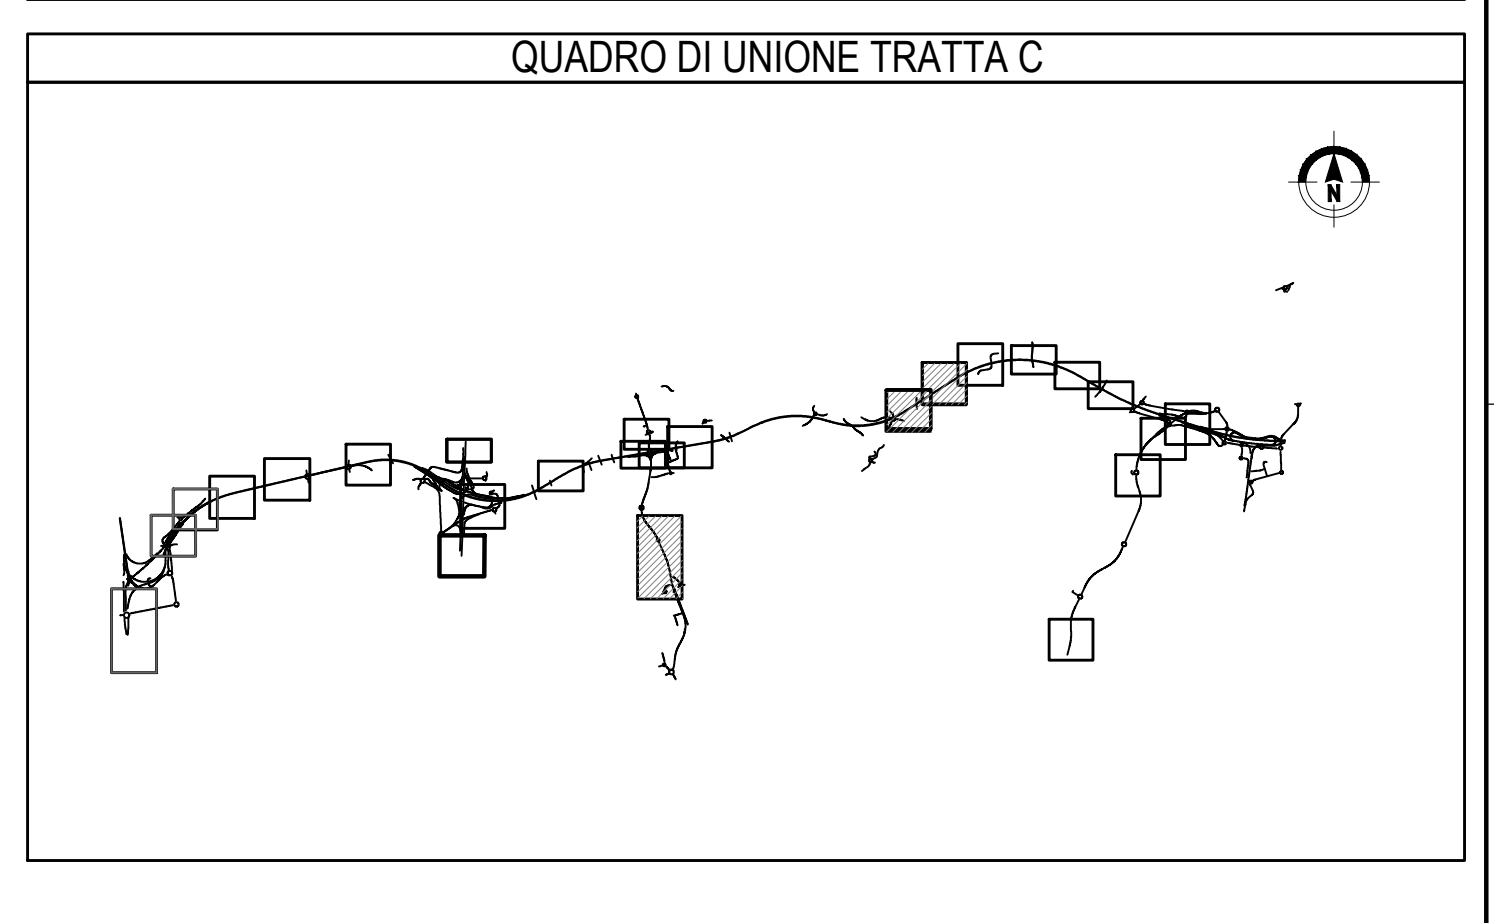

**COLLEGAMENTO AUTOSTRADALE DALMINE-COMO-VARESE-VALICO DEL GAGGIOLO E OPERE AD ESSO CONNESSE**  
CODICE C.U.P. F18B0000270007

**PROGETTO ESECUTIVO TRATTA C**

**STUDIO ACUSTICO E VIBRAZIONALE CENSIMENTO RICETTORI PLANIMETRIA E SEZIONI BARRIERE ANTIRUMORE - TAV.6/10**

<b>IDENTIFICAZIONE ELABORATO</b>		<b>CONTRAENTE GENERALE</b>	
FASE PROIETTUALE	AMBITO	<b>PEDELOMBARDA NUOVA S.p.A.</b>	
TRATTA	CATEGORIA	DATA	REVISIONE
E AC	CC 000	Luglio 2023	Emisione per commenti A01
OPERA	PROGRESSIVA	ELABORAZIONE PROGETTUALE	
0000	000 PL 022 A	PROGETTISTI	PROGER
PARTE DI OPERA	TIPO ELABORATO	RESPONSABILE PRESTAZIONI SPECIALISTICHE	PROGER
		ING. Carlo Lupat	
CONCEDENTE	CONCESSIONARIO	PROGETTISTA	
CONCESSIONARI AUTOSTRADALI LOMBARDE	Autosstrada Pademontana Lombarda	PROGER	

Il presente documento non può essere copiato, riprodotto o altrimenti pubblicato in tutto o in parte senza il consenso scritto di Autosstrada Pademontana Lombarda S.p.A. Ogni utilizzo non autorizzato sarà perseguito a norma di legge. This document may not be copied, reproduced or published either in part or entirely without the written permission of Autosstrada Pademontana Lombarda S.p.A. Unauthorized use will be prosecuted by law.