


LEGENDA

- TRACCIATO DI PROGETTO
- CONFINI COMUNALI
- TRACCE SEZIONI

INTERVENTI DI MITIGAZIONE

- BARRIERA CON PANNELLI FONDOASSORBENTI
- BARRIERA CON PANNELLI FONDOASSORBENTI E IN VETRO
- BARRIERA CON PANNELLI IN VETRO TEMPERATO
- RIVESTIMENTO FONDOASSORBENTE PER PARETI GALLERIE

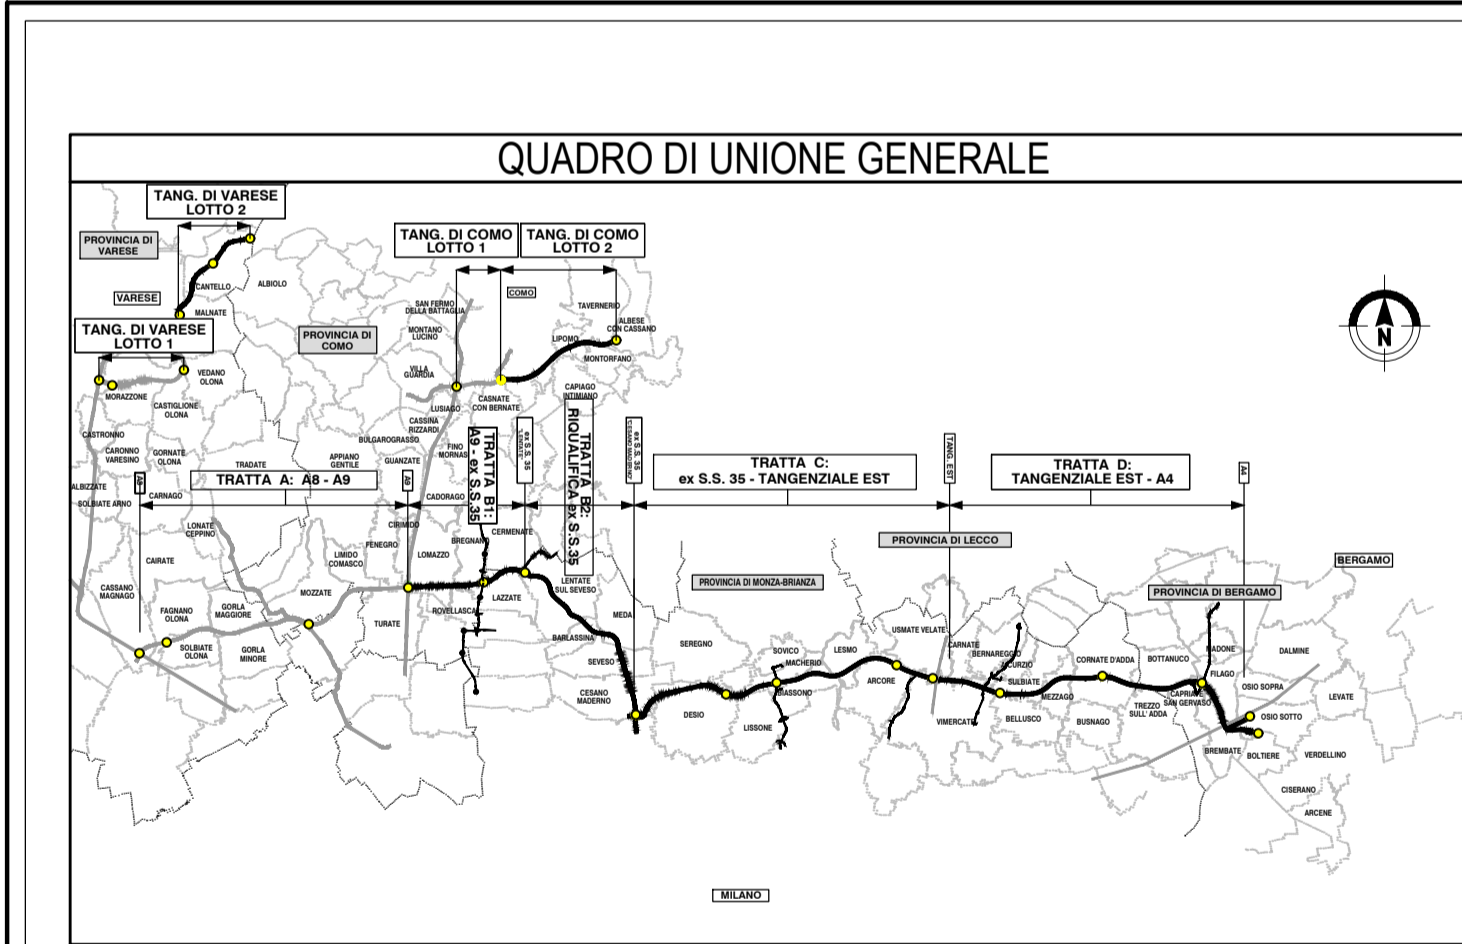

COLLEGAMENTO AUTOSTRADALE DALMINE-COMO-VARESE-VALICO DEL GAGGIOLO E OPERE AD ESSO CONNESSE
CODICE C.U.P. F11B000027007

PROGETTO ESECUTIVO TRATTA B2

STUDIO ACUSTICO E VIBRAZIONALE CENSIMENTO RICETTORI PLANIMETRIA E SEZIONI BARRIERE ANTIRUMORE - TAV.2/4

IDENTIFICAZIONE ELABORATO

FASE PROGETTUALE	AMBITO	TRATTA	CATEGORIA	OPERA	PARTE DI OPERA	TITOLO ELABORATO	PROGRESSIVA	REVISIONE ESTERNA
E AC	B2	000	000	000	PL	010	A	

CONTRAENTE GENERALE
PEDELOMBARDA NUOVA S.p.A.

CONCEDENTE
CONCESSIONE AUTOSTRADALI LOMBARDE

CONCESSIONARIO
Autosstrada Pademontana Lombarda

PROGETTISTA
PROGER s.p.a.

REVISIONE
Giugno 2023 Emissione per commenti A01

ELABORAZIONE PROGETTUALE
PROGETTISTI: RESPONSABILE INTEGRAZIONE PRESTAZIONI SPECIALISTICHE
PROGER s.p.a. Ing. Carlo Sironi

Il presente documento non potrà essere copiato, riprodotto o altrimenti pubblicato in tutto o in parte senza il consenso scritto di Autosstrada Pademontana Lombarda S.p.A. Ogni utilizzo non autorizzato sarà perseguito a norma di legge. This document may not be copied, reproduced or published either in part or entirely without the written permission of Autosstrada Pademontana Lombarda S.p.A. Unauthorized use will be prosecuted by law.