


- ### LEGENDA
- LIMITE AMMINISTRATIVO - confine comunale
 - AMBITI DI TRASFORMAZIONE
 - TESSUTO URBANO CONSOLIDATO
 - CENTRI STORICI E NUCLEI DI ANTICA FORMAZIONE
 - SERVIZI ED IMPIANTI
 - servizi ed impianti di livello comunale esistenti
 - servizi ed impianti di livello sovracomunale in progetto
 - AREE AGRICOLE
 - VINCOLI PAESAGGISTICI E AMBIENTALI
 - Parco naturale delle Groane
 - SIC Boschi delle Groane
 - PREVISIONI INFRASTRUTTURALI
 - aree interessate dalla viabilità principale e secondaria del progetto definitivo sistema viabilistico pedemontano (del. CIPE n. 97/2009)
 - aree interessate dai progetti locali e greenway - progetto definitivo sistema viabilistico pedemontano (del. CIPE n. 97/2009)
 - greenway - progetto definitivo sistema viabilistico pedemontano (del. CIPE n. 97/2009)
 - riqualificazione linea ferroviaria Saronno - Seregno
 - RETE ECOLOGICA COMUNALE - REC
 - corridoio ecologico di interesse locale
 - classi di fattibilità geologica idrogeologica delle azioni di piano
 - classe 2 - fattibilità con modeste limitazioni
 - aree soggette ad amplificazione sismica locale
 - tipologia di scenario Z5
 - tipologia di scenario Z2a
 - AREE DI VALORE PAESAGGISTICO-AMBIENTALE ED ECOLOGICO
 - aree boschive
 - Perimetro dell'area di intervento delle opere in progetto
 - Area destinata al deposito temporaneo di terre e rocce da scavo

PROVINCIA : Monza e Brianza
COMUNE : Cesano Maderno

PROVINCIA : Monza e Brianza
COMUNE : Desio

Tratta B2
SV. CESANO

TRATTA C
SV. CESANO

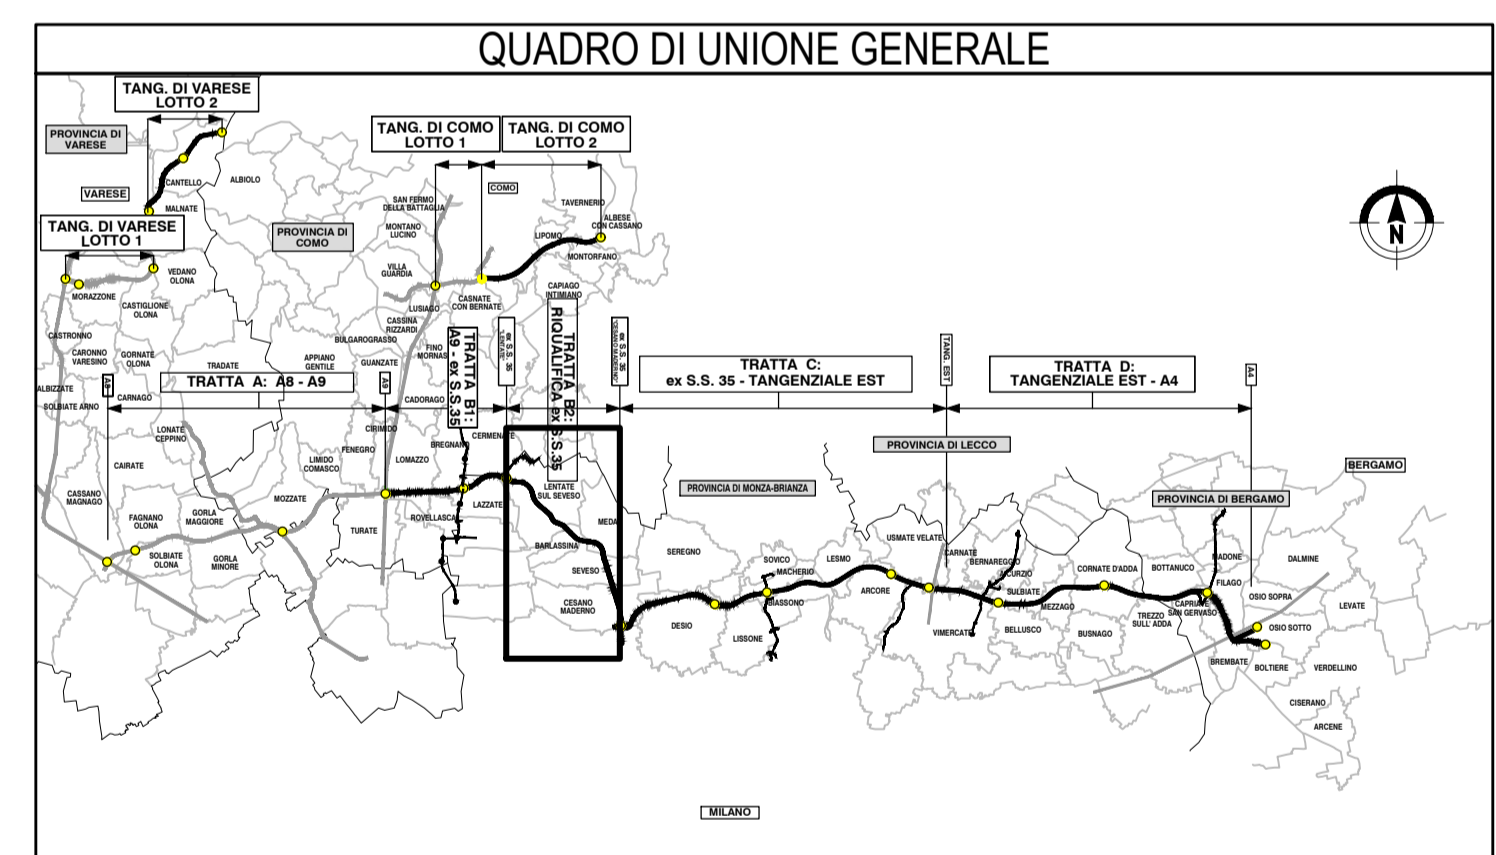

COLLEGAMENTO AUTOSTRADALE DALMINE-COMO-VARESE-VALICO DEL GAGGIOLE E OPERE AD ESSO CONNESSE

CONTRATTO C.U.P. F11B060027007

PROGETTO ESECUTIVO TRATTA B2

TERRE E ROCCE DI SCAVO, CAVE E DISCARICHE PIANO DI UTILIZZO TERRE E ROCCE DA SCAVO PLANIMETRIA PGT COMUNE DI CESANO MADERNO

FASCE PROGETTUALI				CONTRAENTE GENERALE			
AMBITO	TRATTA	CATEGORIA	OPERA	PEDELOMBARDA NUOVA S.p.A.			
ITI	CN	B2	000	DATA	REVISIONE	ELABORAZIONE PROGETTUALE	
		GE01	130	7 Luglio 2023	Emissione	PROGETTISTI	RESPONSABILE
			PL			Geol. M. Sanducci	INTEGRAZIONE
			047			PROGER	PRESTAZIONI
						Geol. C. Casali	SPECIALISTICHE
						Ing. E. Scandella	Ing. Carlo Lopus
						Geol. M. Sanducci	
CONCEDENTE				CONCESSIONARIO			
CONCESSIONI AUTOSTRADALI LOMBARDE				Autosstrada Pedemontana Lombarda			
CONCESSIONARIO				PROGER			

Il presente documento non potrà essere copiato, riprodotto o altrimenti pubblicato in tutto o in parte senza il consenso scritto di Autosstrada Pedemontana Lombarda S.p.A. Ogni utilizzo non autorizzato sarà perseguito a norma di legge. This document may not be copied, reproduced or published either in part or entirely without the written permission of Autosstrada Pedemontana Lombarda S.p.A. Unauthorized use will be prosecuted by law.