



**TABELLA COORDINATE e QUOTE**

Nome	Ascissa	Ordinata	Quota
1	141239.8818	246057.1111	268.7000
2	141321.2595	246035.2676	268.4500
3	141398.2553	246020.9046	268.2972
4	141396.1143	245992.1612	268.1215
5	141427.4917	245942.9862	267.9000
6	141489.1287	245884.0205	267.3500
7	141561.9838	245863.2277	267.3500
8	141574.1465	245833.7996	267.3500
9	141495.5144	245825.0424	267.3500
10	141421.6221	245817.1283	268.6010
11	141424.1879	245807.1817	268.5500
12	141304.8593	245795.1610	268.8900
13	141301.7961	245811.9642	268.8800
14	141416.4903	245837.0216	268.7630
15	141393.9107	245924.5518	267.4756
16	141380.9594	245934.2631	267.5039
17	141354.2671	245929.2706	267.2800
18	141284.6572	245916.2321	267.5000
19	141254.9740	245910.6235	268.3000
20	141247.8513	246031.3534	268.4833
21	141495.1234	245837.9431	267.3500
22	141492.5333	245861.8653	267.3500
23	141509.1286	245872.0954	267.3500
24	141560.1363	245860.4767	267.3500
25	141570.1214	245835.7547	267.3500
26	141509.0591	245829.1434	267.3500
27	141497.3381	245840.7039	268.5500
28	141486.2879	245850.6489	268.3500
29	141512.7857	245861.5434	268.3500
30	141512.0272	245868.5484	268.3500
31	141558.3507	245858.2220	268.3500
32	141566.5651	245837.8843	268.3500
33	141511.2692	245831.8973	268.3500
34	141510.1363	245842.1220	268.3500
35	141507.9268	245839.3618	267.3500

**LEGENDA**

Simbologia Descrizione

- TIPO 1 - Recinzione
- TIPO 2 - Recinzione con pannelli fonoassorbenti

**LEGENDA**

Simbologia Descrizione

- Delimitazione aree piazzale
- Delimitazione aree baracche

**LEGENDA**



Simbologia Descrizione

- Superficie asfaltata
- Platea di fondazione in cls
- Superficie non pavimentata

**LEGENDA**

Simbologia Descrizione

- Duna
- Bacino di accumulo acque seconda pioggia per riutilizzo
- Bacino di infiltrazione acque meteoriche in eccesso. Specie vegetali per florimedio

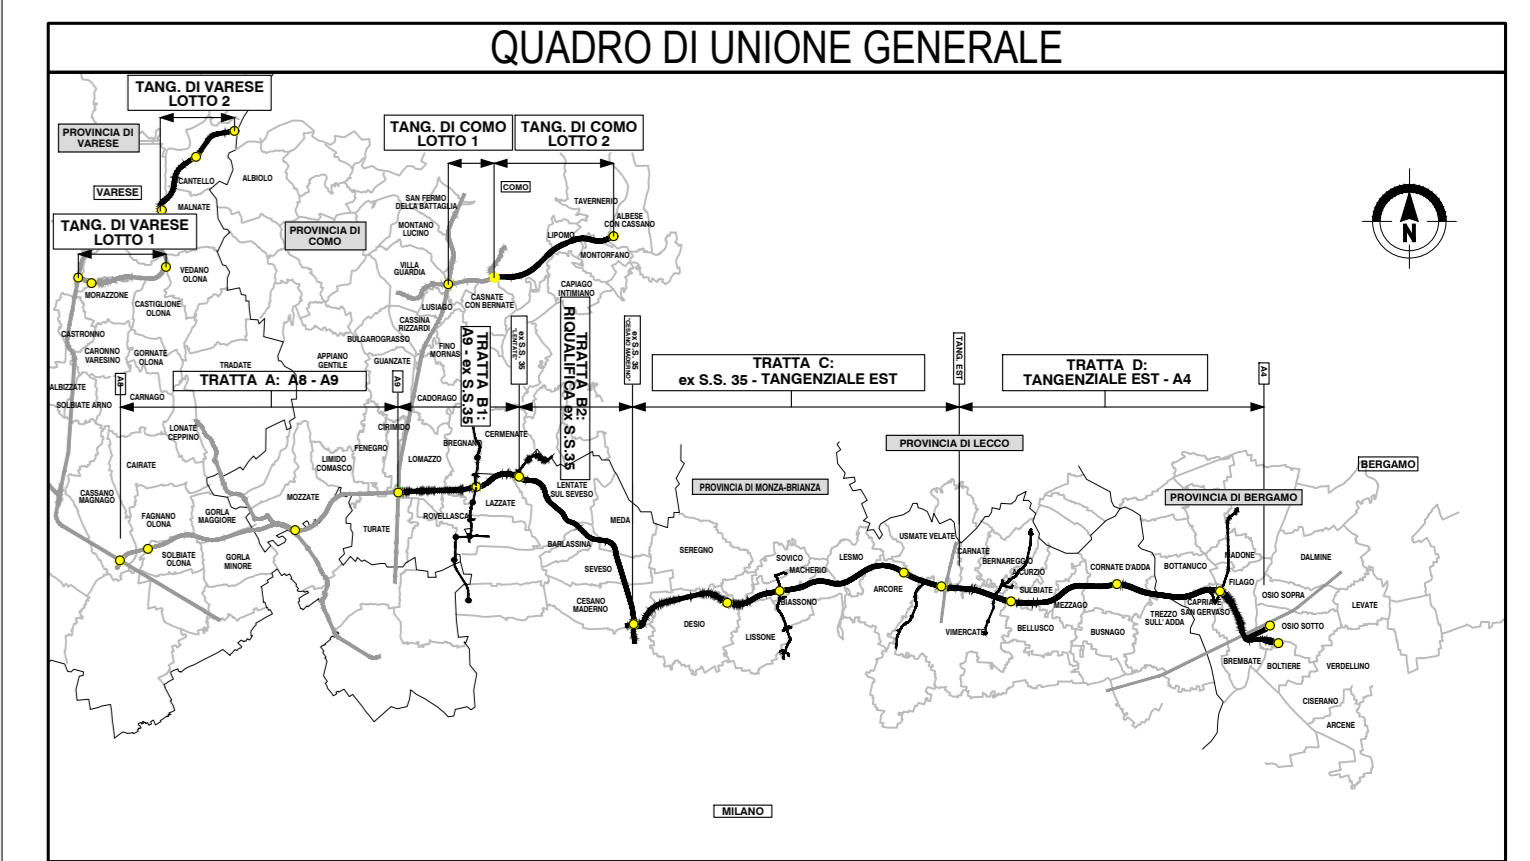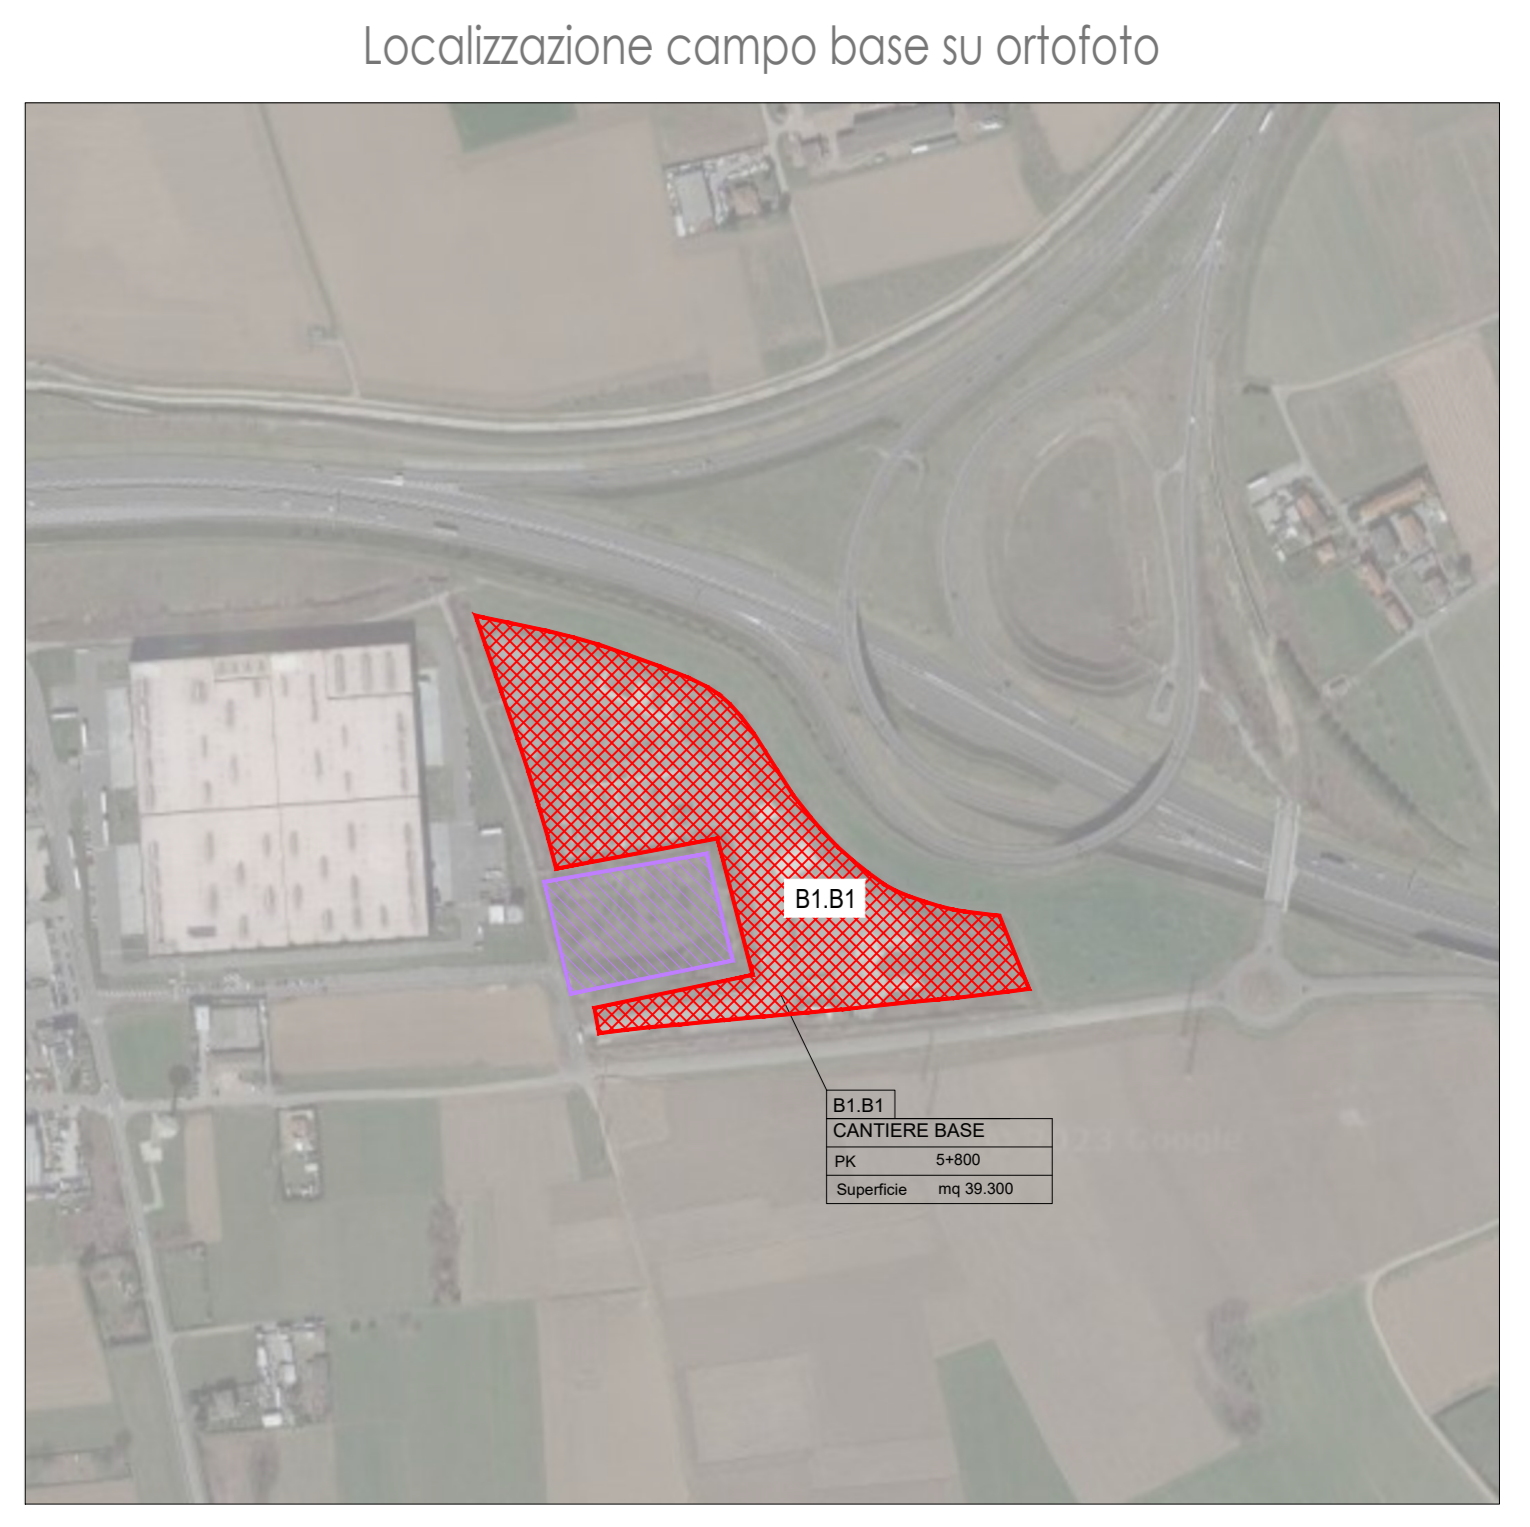

**COLLEGAMENTO AUTOSTRADALE DALMINE-COMO-VARESE-VALICO DEL GAGGIOLO E OPERE AD ESSO CONNESSE**

**PROGETTO ESECUTIVO TRATTA B2**

**PROGETTO STRADALE ORGANIZZAZIONE DEI CANTIERI DEFINIZIONE DELLA CANTIERIZZAZIONE DELL'OPERA PLANIMETRIA TRACCIAMENTO DEL CANTIERE B1/B1**

**PEDELOMBARDA NUOVA S.p.A.**

**CONTRATTO GENERALE**

**IDENTIFICAZIONE ELABORATO**

FASE	PRODOTTORE	DATA	REVISIONE	ELABORAZIONE PROGETTUALE
TRATTA B2	PEDELOMBARDA NUOVA S.p.A.	31 Agosto 2023	01	PROGETTO ESECUTIVO

**CONTRATTO GENERALE**

DATA	REVISIONE	ELABORAZIONE PROGETTUALE
31 Agosto 2023	01	PROGETTO ESECUTIVO

**CONTRATTO GENERALE**

CONTRATTO GENERALE

CONTRATTO GENERALE

CONTRATTO GENERALE