




LEGENDA

- Perimetri**
- Contine comunale
 - Perimetro Piano Attuativo
 - Perimetro Ambiti di Trasformazione
 - Perimetro Permesso di Costruire Convenzionale
 - Aree libere urbane Parchi e giardini
 - Aree libere urbane Verdi incolte
 - Cantieri in corso da PRG
 - Aree agricole
 - Aree Boscate
- Ambiti**
- Urbanizzato
 - Riuso dell'urbanizzato
 - Riuso dell'urbanizzato per opere pubbliche
 - Completamento
 - Residui piano vigente
 - Grandi opere
 - Opere pubbliche
 - Area destinata al deposito temporaneo di terre e rocce da scavo
 - Perimetro dell'area di intervento delle opere in progetto

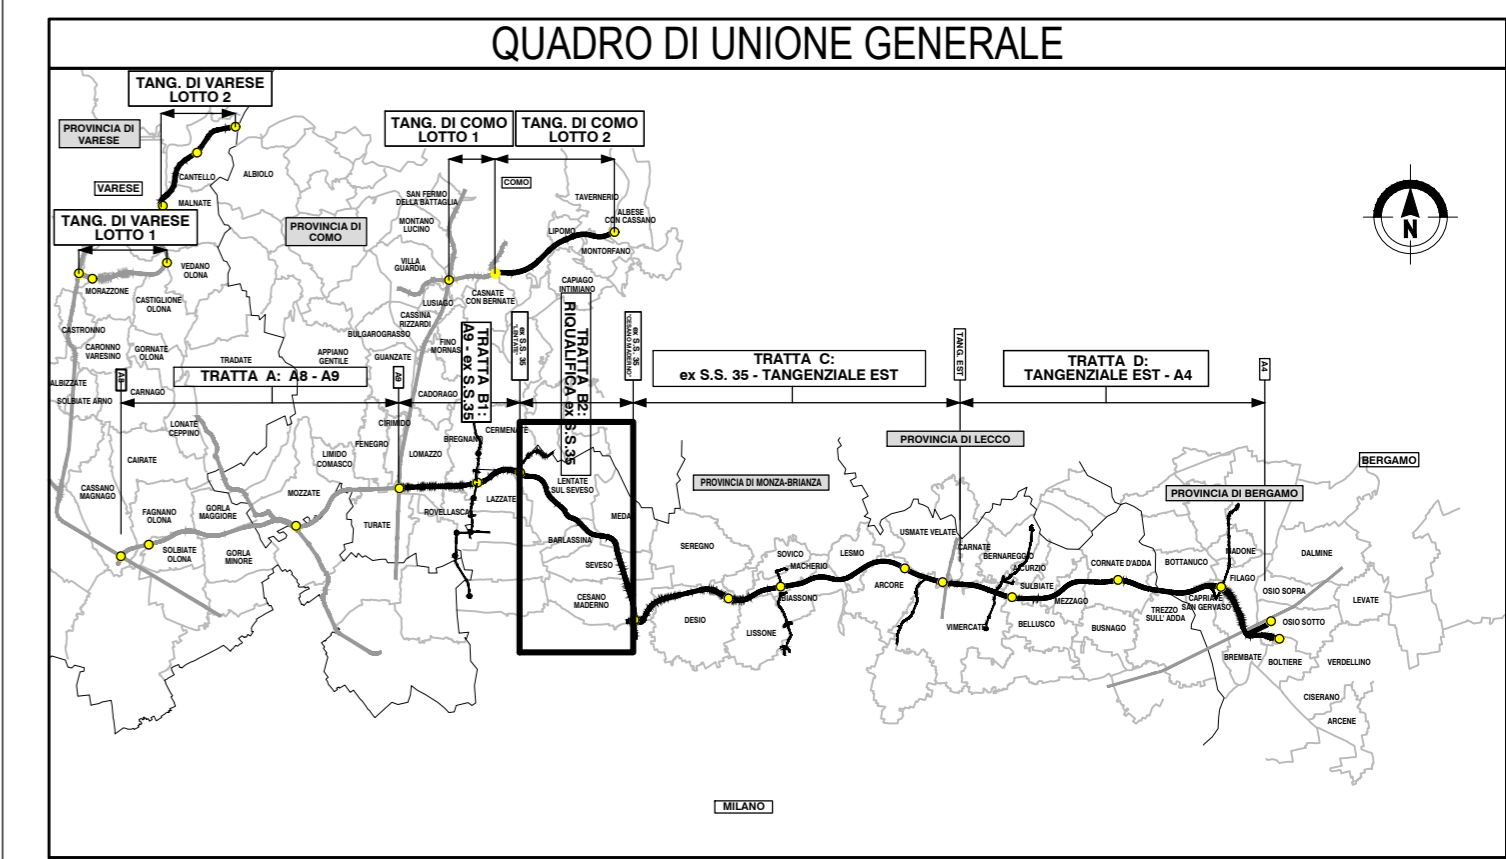

CONCESSIONI AUTOSTRADALI LOMBARDE

Autosstrada Pedemontana Lombarda

COLLEGAMENTO AUTOSTRADALE DALMINE-COMO-VARESE-VALICO DEL GAGGIOLO E OPERE AD ESSO CONNESSE

CODICE C.U.P. F11B0600027007

PROGETTO ESECUTIVO TRATTA B2

TERRE E ROCCE DI SCAVO, CAVE E DISCARICHE PIANO DI UTILIZZO TERRE E ROCCE DA SCAVO PLANIMETRIA PGT COMUNE DI SEREGNO

IDENTIFICAZIONE ELABORATO						CONTRAENTE GENERALE				
FASE PROGETTUALE	AMBITO	TRATTA	CATEGORIA	OPERA	PARTE DI OPERA	TIPO ELABORATO	PROGRESSIVA	REVISIONE ESTERNA	PEDELOMBARDA NUOVA S.c.p.a.	
E	CN	B2	000	GE00	130	PL	048	a	DATA	REVISIONE
DATA 7 Luglio 2023 SCALA 1:5.000									7 Luglio 2023	Emissione
CONCEDENTE									ELABORAZIONE PROGETTUALE	
CONCESSIONARIO									PROGETTISTA	
PROGETTISTI Geol. M. Sandrucci									RESPONSABILE INTEGRAZIONE PRESTAZIONI SPECIALISTICHE Ing. Carlo Listori	
PROGER Redatto: Geol. C. Caleffi Visto: Ing. E. Scanferla Approvato: Geol. M. Sandrucci									PROGER	

Il presente documento non potrà essere copiato, riprodotto o altrimenti pubblicato in tutto o in parte senza il consenso scritto di Autostrada Pedemontana Lombarda S.p.A. Ogni utilizzo non autorizzato sarà perseguito a norma di legge. This document may not be copied, reproduced or published either in part or entirely without the written permission of Autostrada Pedemontana Lombarda S.p.A. Unauthorized use will be persecuted by law.