


LEGENDA

- 1- PERIMETRO DEL TERRITORIO COMUNALE
- CONFINE COMUNALE:
- 2- AMBITI DI TRASFORMAZIONE
 - AMBITI DI TRASFORMAZIONE
 - AREE DI COMPENSAZIONE
- 3- AMBITI DEL TESSUTO URBANO CONSOLIDATO
 - TESSUTO URBANO CONSOLIDATO
 - AREE MONOFUNZIONALI
- 4- NUCLEI DI ANTICA FORMAZIONE
- 5- AREE ADIBITE A SERVIZI ED IMPIANTI TECNOLOGICI
 - AREE PER SERVIZI ESISTENTI E PREVISTE
 - IMPIANTI TECNOLOGICI
- 6- AREE DESTINATE ALL'AGRICOLTURA
 - AREE AGRICOLE
- 7- AREE DI VALORE PAESAGGISTICO AMBIENTALE ED ECOLOGICHE
 - FASCE DI MARGINE
 - INTERSTIZI VERDI
- 11- PREVISIONI SOVRACOMUNALI
 - AREA DI SALVAGUARDIA SISTEMA VIABILITICO FEDELMONTANO (Del. CIPE n° 77 del 29.03.2006 - G.U. Serie Generale n° 273 del 23.11.2006) SISTEMA FERROVIARIO GRONDA EST
 - PERIMETRO DELL'AREA DI INTERVENTO E DELLE OPERE IN PROGETTO
- PARCHI E GIARDINI
- VILLE, VILLE URBANE, EDIFICI RILEVANTI
- PARCHI LOCALI
- ELEMENTI RILEVANTI

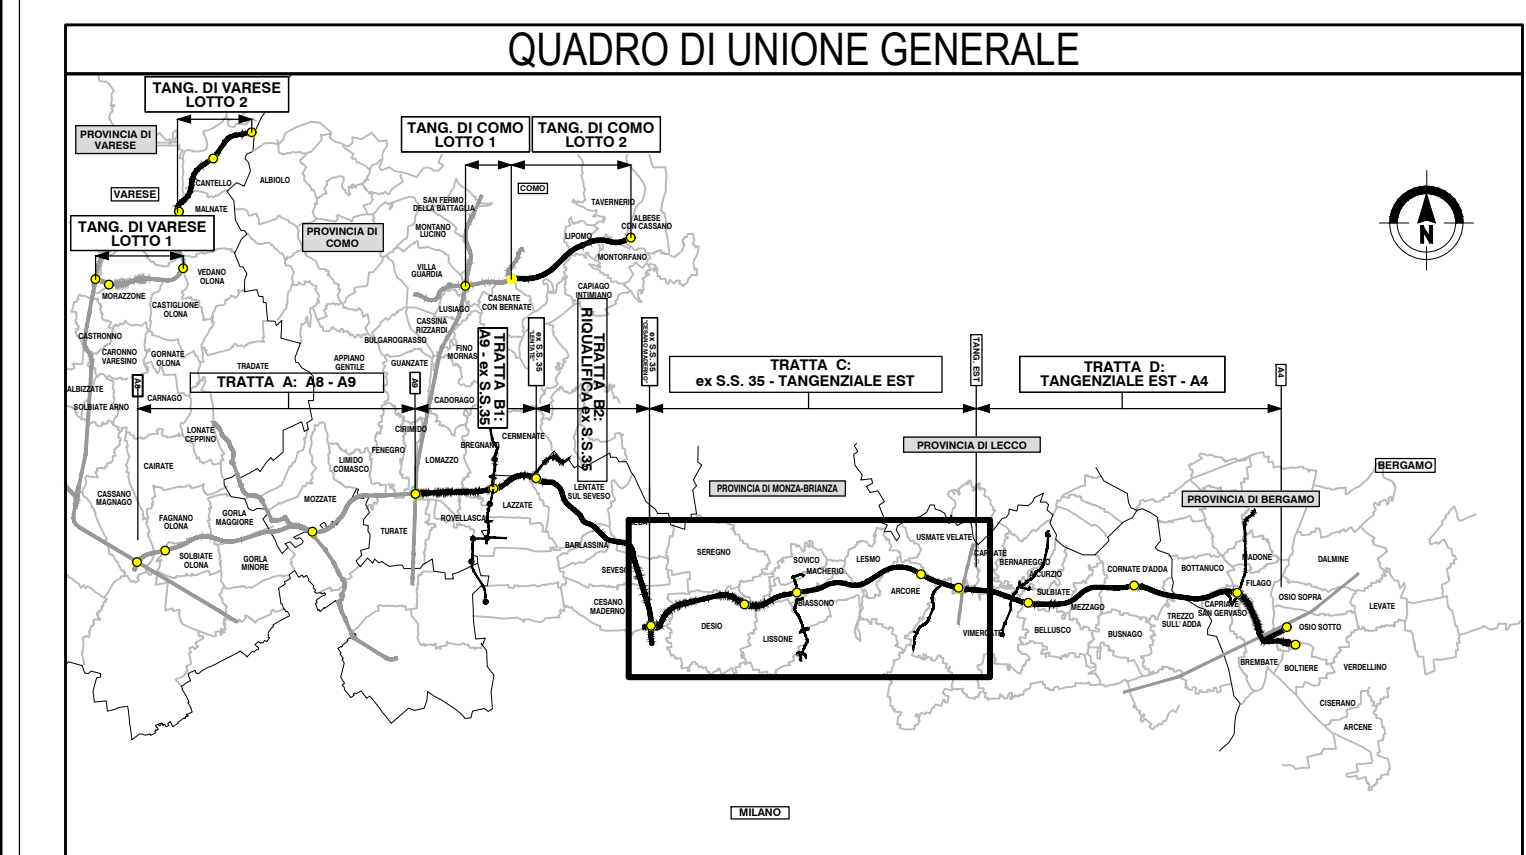

**COLLEGAMENTO AUTOSTRADALE
DALMINE-COMO-VARESE-VALICO DEL GAGGIOLO E OPERE AD ESSO CONNESSE**

CODICE C.U.P. F118060027007

**PROGETTO ESECUTIVO
TRATTA C**

**TERRE E ROCCE DI SCAVO, CAVE E DISCARICHE
PIANO DI UTILIZZO TERRE E ROCCE DA SCAVO
PLANIMETRIA PGT COMUNE DI USMATE VELATE**

| FASCE PRIORITARIE | | | | CONTRAENTE GENERALE | | | |
|-------------------|--------|-----------|-------|---------------------------|-----------|----------------------------------|--|
| AMBITO | TRATTA | CATEGORIA | OPERA | PEDELOMBARDA NUOVA S.p.A. | | | |
| IT1 | CN | CC 0000 | GE00 | DATA | REVISIONE | ELABORAZIONE PROGETTUALE | |
| | | | | 7 Luglio 2023 | Emissione | PROGETTISTI | |
| | | | | | | RESPONSABILE | |
| | | | | | | ING. M. Santucci | |
| | | | | | | PRESTAZIONI | |
| | | | | | | SPECIFICHE | |
| | | | | | | ING. Carlo Lippi | |
| | | | | | | PROGETTISTA | |
| | | | | | | ING. E. Scandola | |
| | | | | | | CONCESSIONARIO | |
| | | | | | | Autospedite Pedemontana Lombarda | |
| | | | | | | PROGER | |

PROVINCIA : Monza e Brianza
COMUNE : Arcore

Il presente documento non potrà essere copiato, riprodotto o altrimenti pubblicato in tutto o in parte senza il consenso scritto di Autospedite Pedemontana Lombarda S.p.A. Ogni utilizzo non autorizzato sarà perseguito a norma di legge. This document may not be copied, reproduced or published either in part or entirely without the written permission of Autospedite Pedemontana Lombarda S.p.A. Unauthorized use will be prosecuted by law.