
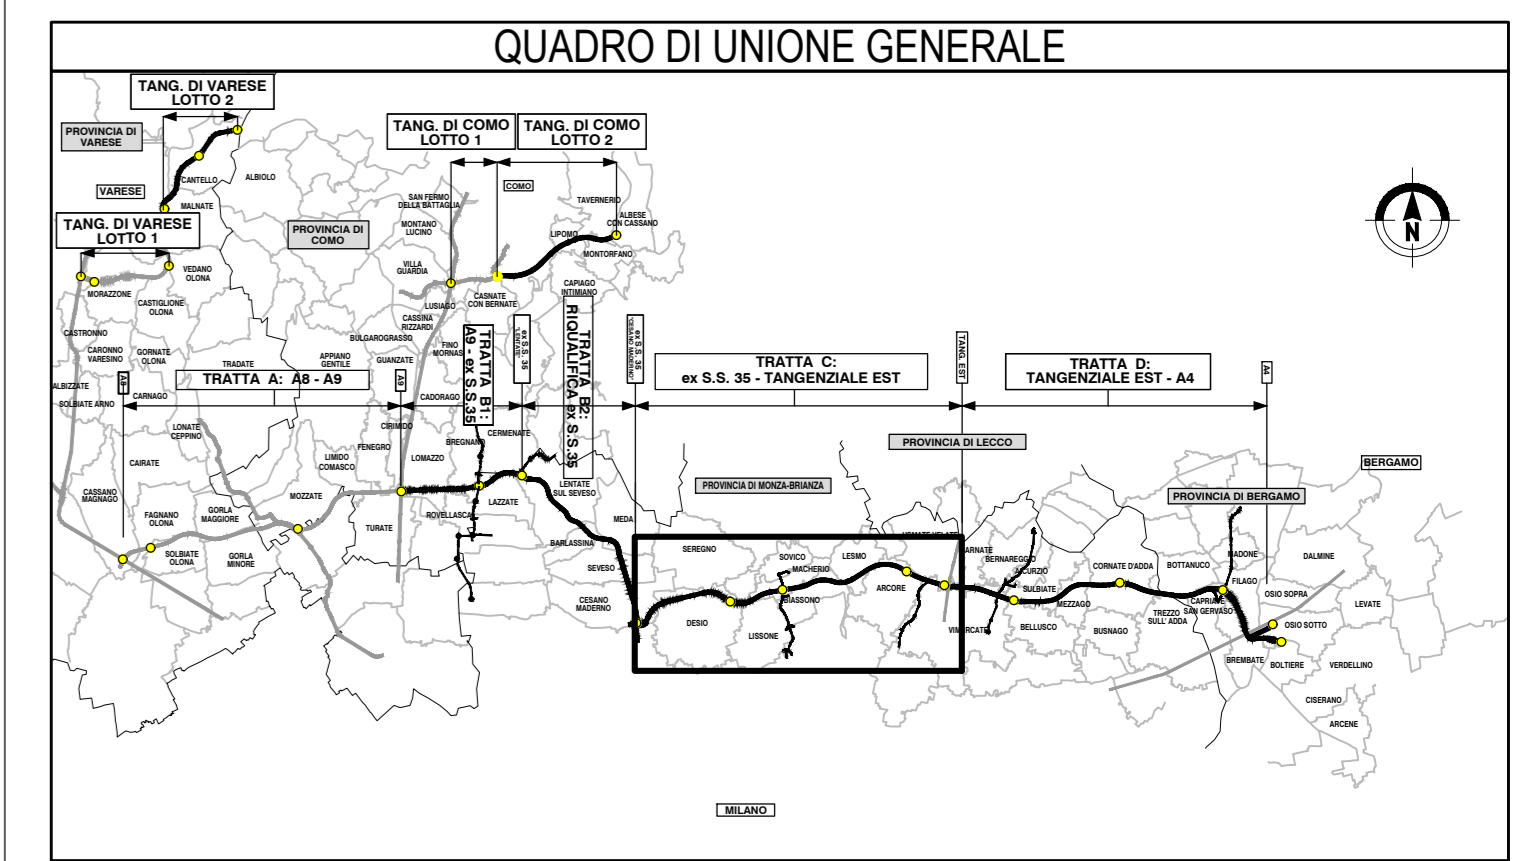


- ### LEGENDA
- Confine comunale
 - Area caratterizzazione diossine (0.00-0.50 m)
 - Perimetro dell'area di intervento delle opere in progetto
 - Superficie degli scavi interessata dalla caratterizzazione delle diossine
 - Superficie pavimentata della viabilità esistente
 - Indagini realizzate (sondaggi S - pozzetti P)
- ### Poligoni di Thiesen
- | Poligoni di Thiesen top soil | Poligoni di Thiesen campione intermedio | Poligoni di Thiesen campione profondo |
|-------------------------------|---|---------------------------------------|
| Conforme | Conforme | Conforme |
| Non conforme colonna A | Non conforme colonna A | Non conforme colonna A |
| Non conforme colonna B | Non conforme colonna B | Non conforme colonna B |
| Non conforme test di cessione | | |

QUADRO DI UNIONE TRATTA C

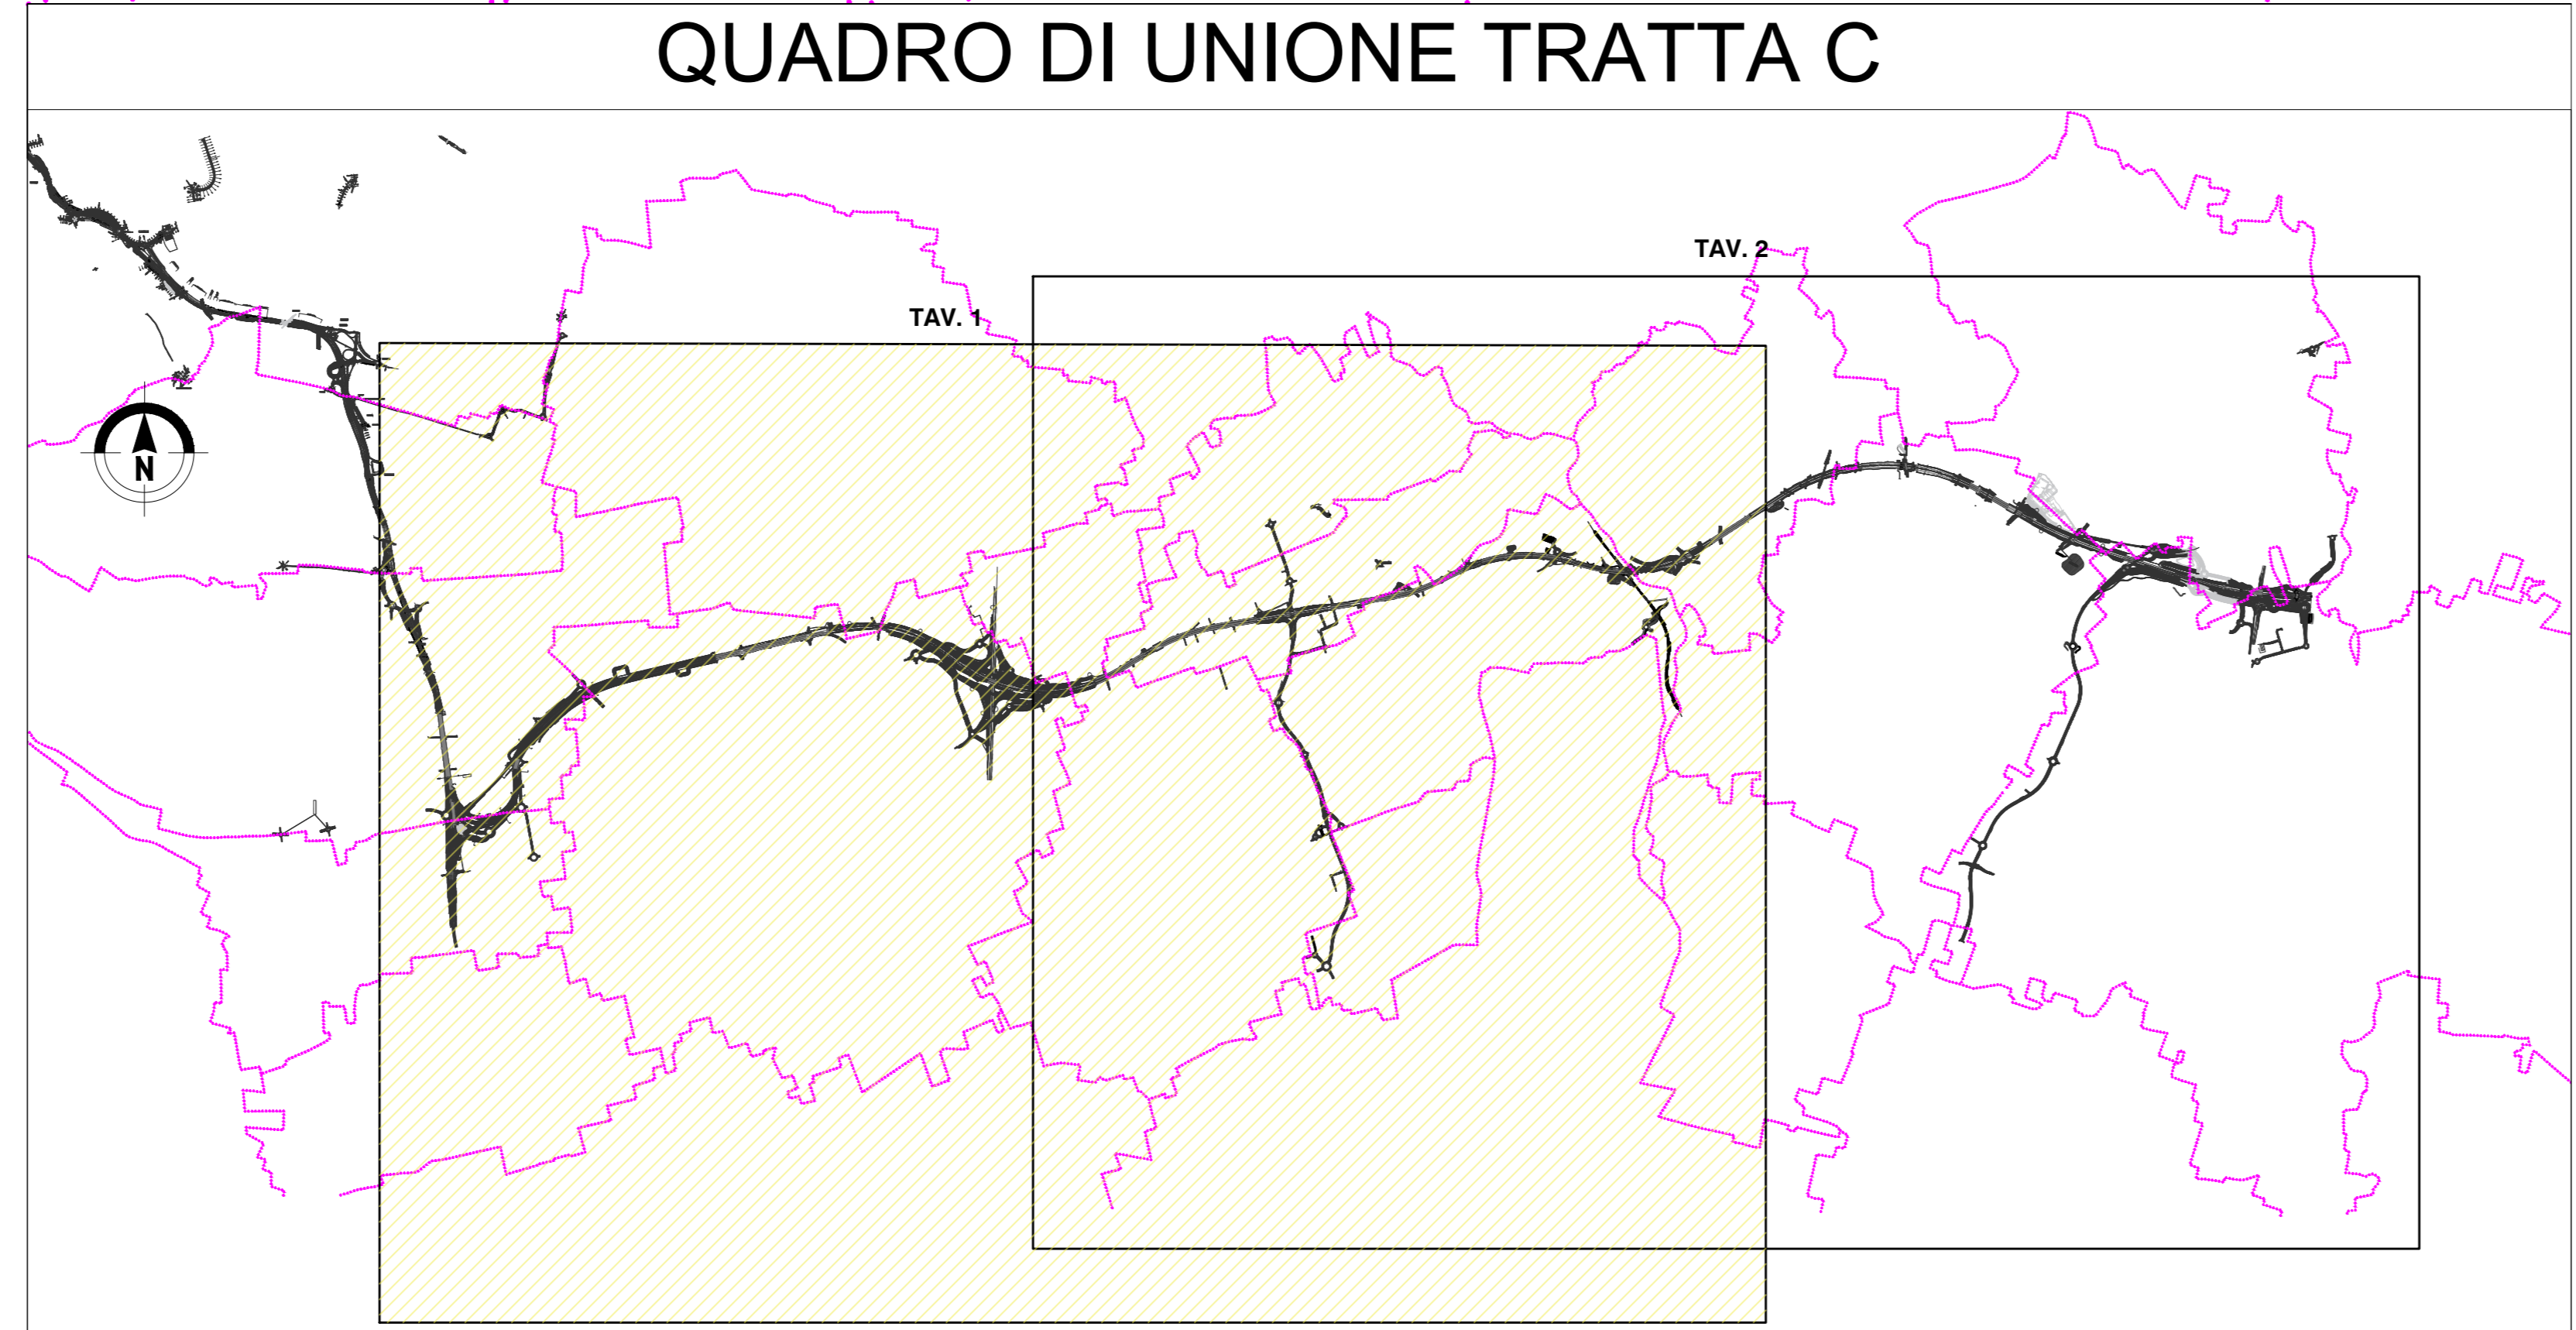

COLLEGAMENTO AUTOSTRADALE DALMINE-COMO-VARESE-VALICO DEL GAGGIOLO E OPERE AD ESSO CONNESSE
PROGETTO ESECUTIVO TRATTA C
TERRE E ROCCE DI SCAVO, CAVE E DISCARICHE
PIANO DI UTILIZZO TERRE E ROCCE DA SCAVO
AREE POTENZIALMENTE CONTAMINATE - POLIGONI DI THIESEN - TAV.1

IDENTIFICAZIONE ELABORAZIONE		CONTRAENTE GENERALE	
PROGETTO	PROGETTO	PEDELOMBARDA NUOVA S.c.p.A.	
REVISIONE	REVISIONE	DATA	REVISIONE
1	1	21/04/2023	1
2	2	07/05/2023	2
3	3	11/05/2023	3

CONCEDIENTE: **CONCEDIENTARIO:** **PROGETTISTA:**