

TABELLA COORDINATE e QUOTE

Nome	Ascissa	Ordinata	Quota
1	143433.6134	244653.5889	244.6000
2	143502.3218	244675.4267	244.6000
3	143482.8426	244737.8581	245.4000
4	143553.6940	244763.2860	245.4000
5	143557.5845	244752.4982	245.3007
6	143505.9996	244770.1772	245.3007
7	143648.6443	244685.6811	244.5010
8	143576.2339	244680.8588	244.5010
9	143568.4982	244647.6874	244.4170
10	143573.1762	244631.6881	244.3328
11	143580.0133	244608.5277	244.1731
12	143586.9747	244584.9670	244.0134
13	143591.4938	244569.6720	243.9098
14	143593.7153	244562.1533	243.8588
15	143588.5360	244560.4852	243.8588
16	143530.3048	244541.7304	243.8588
17	143514.9529	244544.0206	243.9232
18	143499.2463	244556.7120	244.0134
19	143498.3002	244557.0360	244.0134
20	143501.3158	244583.1813	244.1731
21	143489.2416	244604.6470	244.3328
22	143489.9716	244605.3305	244.3328
23	143469.2420	244624.1819	244.5010
24	143435.6213	244653.1778	244.6000
25	143503.5727	244674.7750	244.6000
26	143484.0828	244737.2408	245.4000
27	143448.3678	244644.2519	244.6508
28	143516.3011	244685.6752	244.6500
29	143504.8351	244702.6243	244.9666
30	143546.6232	244717.6220	244.9666
31	143535.8322	244747.4736	245.3141
32	143541.9293	244749.6776	245.3141
33	143539.2741	244757.0543	245.4000
34	143565.2116	244731.3091	245.1058
35	143615.2050	244749.3043	245.1058
36	143623.2820	244733.0738	244.9499
37	143576.0123	244716.9662	244.9499
38	143588.3470	244681.7985	244.6346
39	143639.5639	244700.2342	244.6346
40	143646.3858	244686.4926	244.5108
41	143469.5898	244625.8800	244.5108
42	143548.5450	244651.3670	244.5010
43	143546.3543	244623.4988	244.4328
44	143555.6756	244626.5564	244.3328
45	143553.3156	244599.9291	244.2731
46	143560.2769	244576.3683	244.1134
47	143586.2821	244568.1122	244.0134
48	143535.0583	244514.3602	242.5000
49	143594.4539	244530.0945	242.5000
50	143600.1231	244459.8707	242.5000
51	143559.8336	244490.1251	242.5000
52	143538.8053	244513.4928	241.0000
53	143582.9795	244528.1004	241.0000
54	143597.0031	244484.7148	241.0000
55	143561.1389	244491.6460	241.0000

LEGENDA

Simbologia	Descrizione
	TIPO 1 - Recinzione
	TIPO 2 - Recinzione con pannelli fonoassorbenti

LEGENDA


Simbologia	Descrizione
	Delimitazione aree piazzale
	Delimitazione aree baracche

LEGENDA

Simbologia	Descrizione
	Superficie asfaltata
	Platea di fondazione in cls
	Superficie non pavimentata

LEGENDA

Simbologia	Descrizione
	Duna
	Bacino di accumulo acque seconda pioggia per riutilizzo
	Bacino di infiltrazione acque meteoriche in eccesso. Specie vegetali per fitofiumo

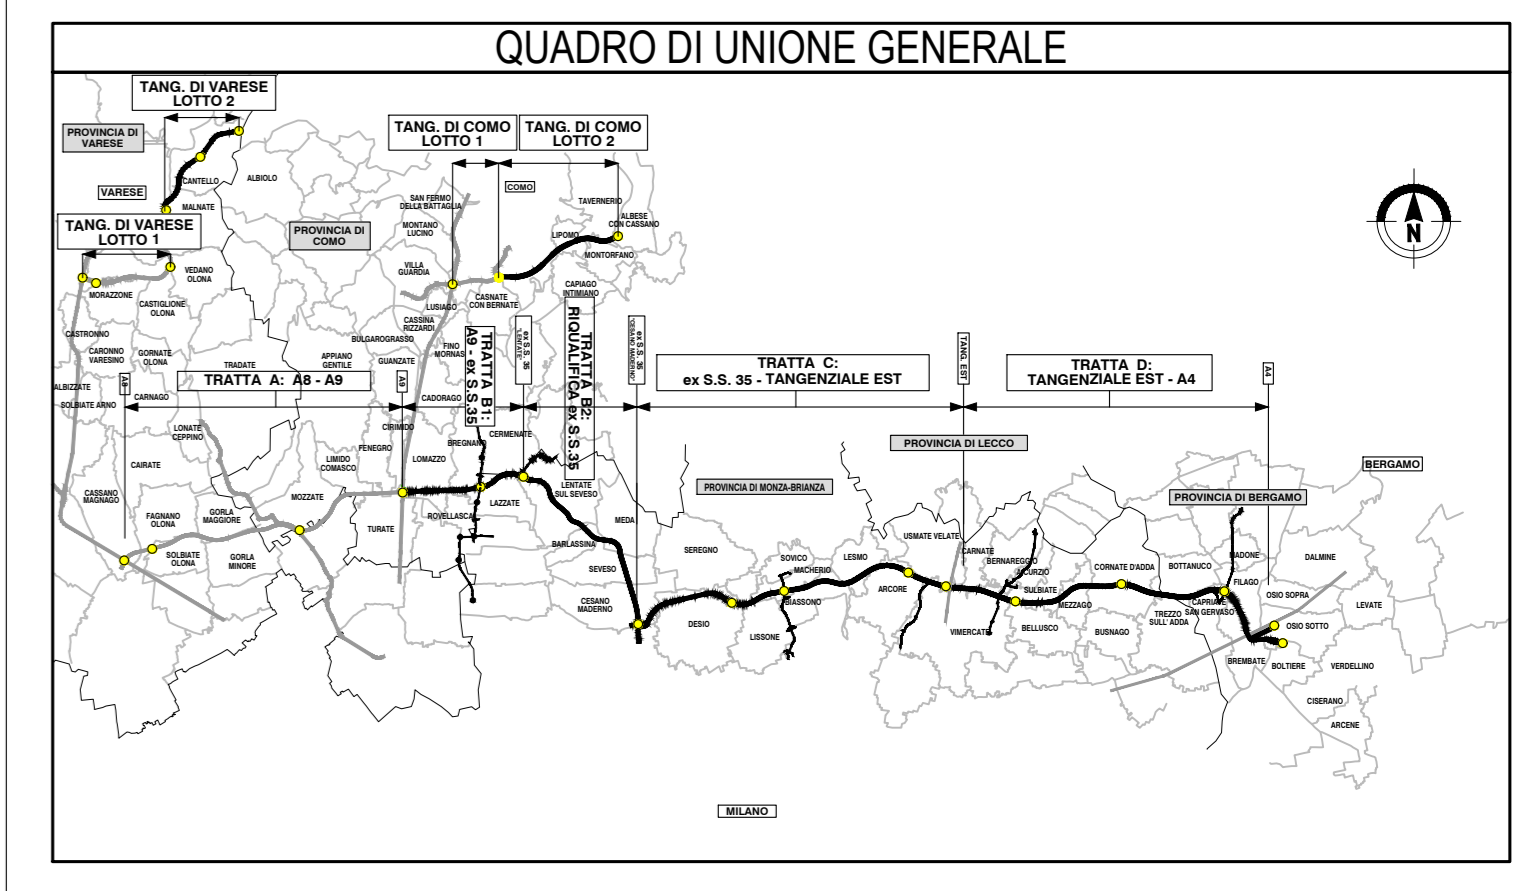

COLLEGAMENTO AUTOSTRADALE DALMINE-COMO-VARESE-VALICO DEL GAIGLIOLO E OPERE AD ESSO CONNESSE

PROGETTO ESECUTIVO TRATTA B2

PROGETTO STRADALE ORGANIZZAZIONE DEI CANTIERI DEFINIZIONE DELLA CANTIERIZZAZIONE DELL'OPERA PLANIMETRIA TRACCIAMENTO DEL CANTIERE B2.B1

IDENTIFICAZIONE ELABORATO	CONTRAENTE GENERALE
<p>FASE PROGETTUALE</p> <p>ANNO</p> <p>TRATTA</p> <p>CANTIERE</p> <p>OPERA</p> <p>PAESE/LOCALITÀ</p> <p>PROFESSIONISTA</p> <p>PROFESSIONE</p> <p>PRODOTTORE</p>	<p>PEDELOMBARDA NUOVA S.p.A.</p> <p>DATA</p> <p>REVISIONE</p> <p>ELABORAZIONE PROGETTUALE</p>

CONGESSI

CONGESSI