



TABELLA COORDINATE e QUOTE

Nome	Ascissa	Ordinata	Quota
1	144813.1449	243541.5376	224.0000
2	144824.7116	243504.9682	222.5483
3	144878.3860	243422.8995	218.8714
4	144958.8050	243417.4487	218.0000
5	144945.4188	243430.3019	217.7115
6	144947.5896	243429.7314	217.6982
7	145012.7485	243372.8766	217.1822
8	145022.2960	243352.0434	217.0456
9	145022.4821	243349.6022	217.0309
10	145016.8632	243306.7051	216.7729
11	145018.0696	243304.3623	216.7581
12	144991.1639	243268.9866	216.5000
13	144996.6154	243242.4343	216.3075
14	145006.5006	243230.1537	216.2355
15	145011.7665	243230.1907	216.2087
16	145034.4623	243237.0904	216.1333
17	145050.0237	243198.2008	216.0000
18	145017.0056	243185.2697	216.0000
19	145027.7470	243164.1336	217.4500
20	145022.6604	243159.1746	217.4500
21	145007.2409	243181.4104	216.0000
22	145004.9008	243180.5290	216.0000
23	144974.3715	243208.7650	216.2500
24	144943.8423	243237.0009	216.5000
25	144915.2098	243330.6383	218.0000
26	144882.2798	243320.5497	218.0000
27	144772.8768	243476.1866	224.0000
28	144772.4657	243498.4701	224.0000
29	144795.4032	243531.6191	224.0000
30	144798.3644	243516.5956	224.0000
31	144798.5207	243524.2023	224.0000
32	144824.1835	243483.1896	223.5000
33	144825.5617	243482.8723	223.5000
34	144835.6401	243486.7656	222.5000
35	144836.1758	243465.9894	221.6400
36	144851.0229	243442.1817	221.5000
37	144851.5543	243439.4472	218.0000
38	144868.6055	243412.1970	218.0000
39	144899.0464	243405.0674	218.0000
40	144943.2609	243417.2590	217.6997
41	145002.8472	243365.6714	217.1835
42	145010.2587	243449.4480	217.0667
43	145004.7691	243309.1563	216.8003
44	144978.3660	243271.6538	216.5000
45	144986.4652	243235.7147	216.3056
46	144992.7712	243227.2305	216.2500
47	144997.4911	243220.8654	216.2156
48	145012.7881	243217.9590	216.1477
49	145027.7431	243222.1852	216.0802

TABELLA COORDINATE e QUOTE

Nome	Ascissa	Ordinata	Quota
50	145034.4741	243204.9984	216.0000
51	145018.2164	243198.6314	216.0000
52	145014.8176	243190.8565	216.0000
53	144799.2500	243511.9842	223.8484
54	144800.1347	243518.7951	223.8484
55	144806.7653	243508.1985	223.5000
56	144801.3568	243504.8143	223.5000
57	144805.2502	243498.5921	223.5000
58	144790.7374	243489.5110	223.5000
59	144792.4823	243468.2503	223.5000
60	144799.7393	243459.6368	222.5000
61	144803.5209	243469.0808	223.5000
62	144805.1388	243447.6800	222.5000
63	144821.9397	243423.9210	221.5000
64	144825.5423	243423.1708	218.2500
65	144881.1526	243370.7703	218.0000
66	144881.5472	243338.9810	218.0000
67	144882.3653	243339.5561	218.0000
68	144897.2659	243349.6969	218.0000
69	144883.3071	243370.2655	218.0000
70	144887.8566	243385.9097	218.0000
71	145022.4095	243185.2382	216.0000
72	145049.6114	243195.8914	216.0000
73	145066.1167	243181.2198	216.0000
74	145035.2962	243157.5986	216.0000
75	145045.6600	243152.9116	216.0000
76	145026.3190	243184.0843	213.5000
77	145049.0959	243193.0046	213.5000
78	145063.0797	243180.9798	213.5000
79	145053.3968	243159.4547	213.5000
80	145046.4600	243156.0809	213.5000

LEGENDA

Simbologia Descrizione

- TIPO 1 - Recinzione
- TIPO 2 - Recinzione con pannelli fonosorbenti

LEGENDA

Simbologia Descrizione

- Delimitazione aree piazzale
- Delimitazione aree baracche

LEGENDA

Simbologia Descrizione


- Superficie asfaltata
- Ploteo di fondazioni in cls
- Superficie non pavimentata

LEGENDA

Simbologia Descrizione

- Duna
- Bacino di accumulo acque seconda pioggia per riutilizzo
- Bacino di infiltrazione acque meteoriche in eccesso. Specie vegetali per fitofitmedio

Localizzazione cantiere operativo su ortofoto

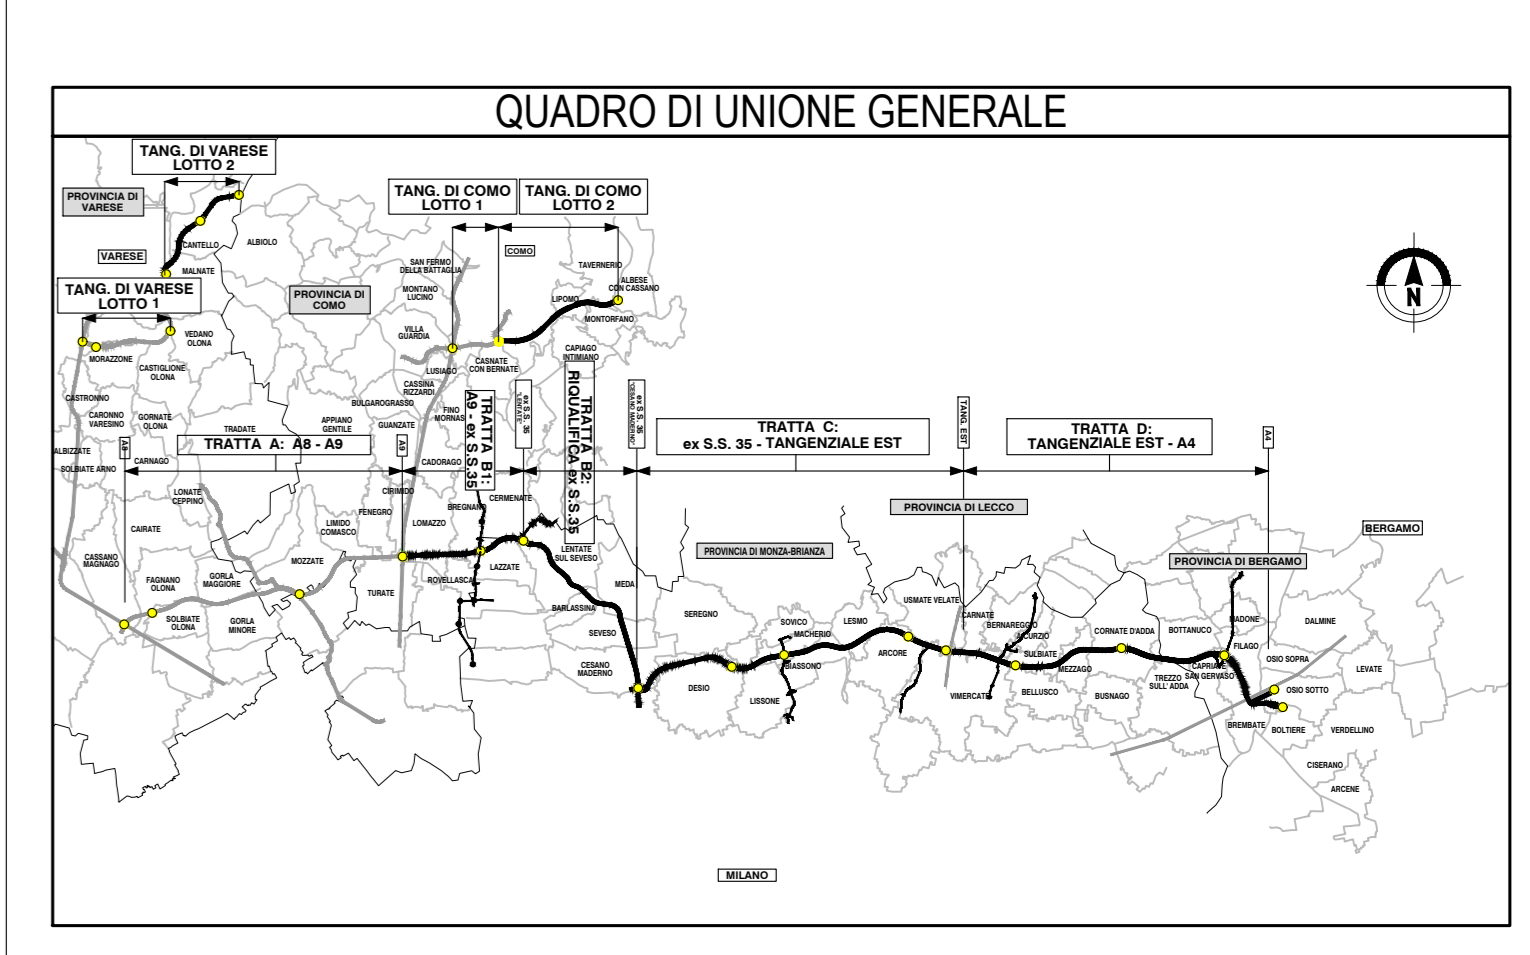

COLLEGAMENTO AUTOSTRADALE DALMINE-COMO-VARESE-VALICO DEL GAGGIOLO E OPERE AD ESSO CONNESSE

PROGETTO ESECUTIVO TRATTA B2

PROGETTO STRADALE ORGANIZZAZIONE DEI CANTIERI DEFINIZIONE DELLA CANTIERIZZAZIONE DELL'OPERA PLANIMETRIA TRACCIAMENTO DEL CANTIERE B2.02

IDENTIFICAZIONE ELABORATO: CONTRAENTE GENERALE

PEDELOMBARDA NUOVA S.p.A.

DATA: 31 Agosto 2023

REVISIONE: 01

ELABORAZIONE PROGETTUALE: ING. CARLO CANTU

CONCORSO: CONCESSIONARIO