

B2_02

B2_01

B2_04

B2_03


B2_05

Tratta B2
SV. CESANO

C_01

LEGENDA

- Confine comunale
- Perimetro dell'area di intervento delle opere in progetto
- B2_03 Deposito terre

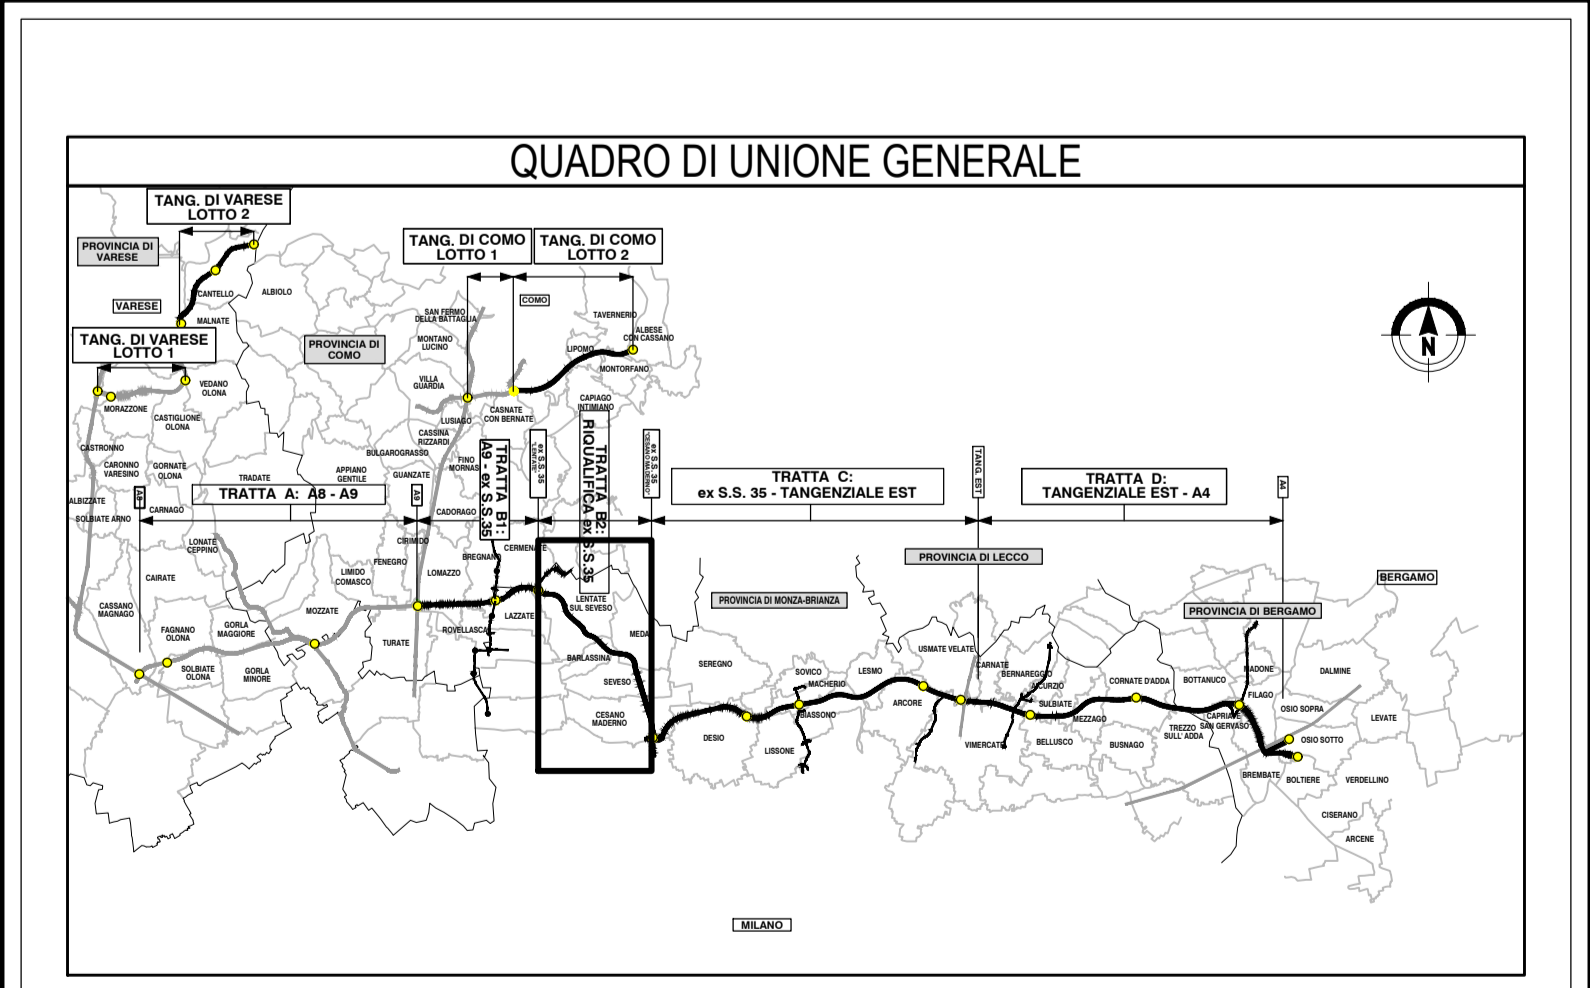

COLLEGAMENTO AUTOSTRADALE DALMINE-COMO-VARESE-VALICO DEL GAGGIULO E OPERE AD ESSO CONNESSE

PROGETTO ESECUTIVO TRATTA B2

TERRE E ROCCE DI SCAVO, CAVE E DISCARICHE
PIANO DI UTILIZZO TERRE E ROCCE DA SCAVO
INQUADRAMENTO TERRITORIALE SITI DI PRODUZIONE - TAV. 1

IDENTIFICAZIONE ELABORATO		CONTRAENTE GENERALE	
PROGETTO	TRATTA B2	PEDELOMBARDA NUOVA S.p.A.	
DATA	REVISIONE	ELABORAZIONE PROGETTUALE	
21/08/2023	01	PROGETTISTI	RESPONSABILE E INTEGRATORE
		PROGER	PRESTAZIONE SPECIFICAZIONI
			ING. CARLO GARDI
DATA	21 Agosto 2023	PROGETTISTA	
PROGETTO		PROGER	