

PROVINCIA : Monza e Brianza
MUNICIPIO : Lentate Sul Seveso

PROVINCIA : Monza e Brianza
MUNICIPIO : Lentate Sul Seveso

PROVINCIA : Monza e Brianza
MUNICIPIO : Lentate Sul Seveso

PROVINCIA : Monza e Brianza
MUNICIPIO : Barlassina

PROVINCIA : Monza e Brianza
MUNICIPIO : Barlassina



PROVINCIA : Monza e Brianza
MUNICIPIO : Barlassina

PROVINCIA : Monza e Brianza
MUNICIPIO : Barlassina

PROVINCIA : Monza e Brianza
MUNICIPIO : Seveso

LEGENDA

- Confine comunale
- Perimetro esterno dell'intervento in progetto

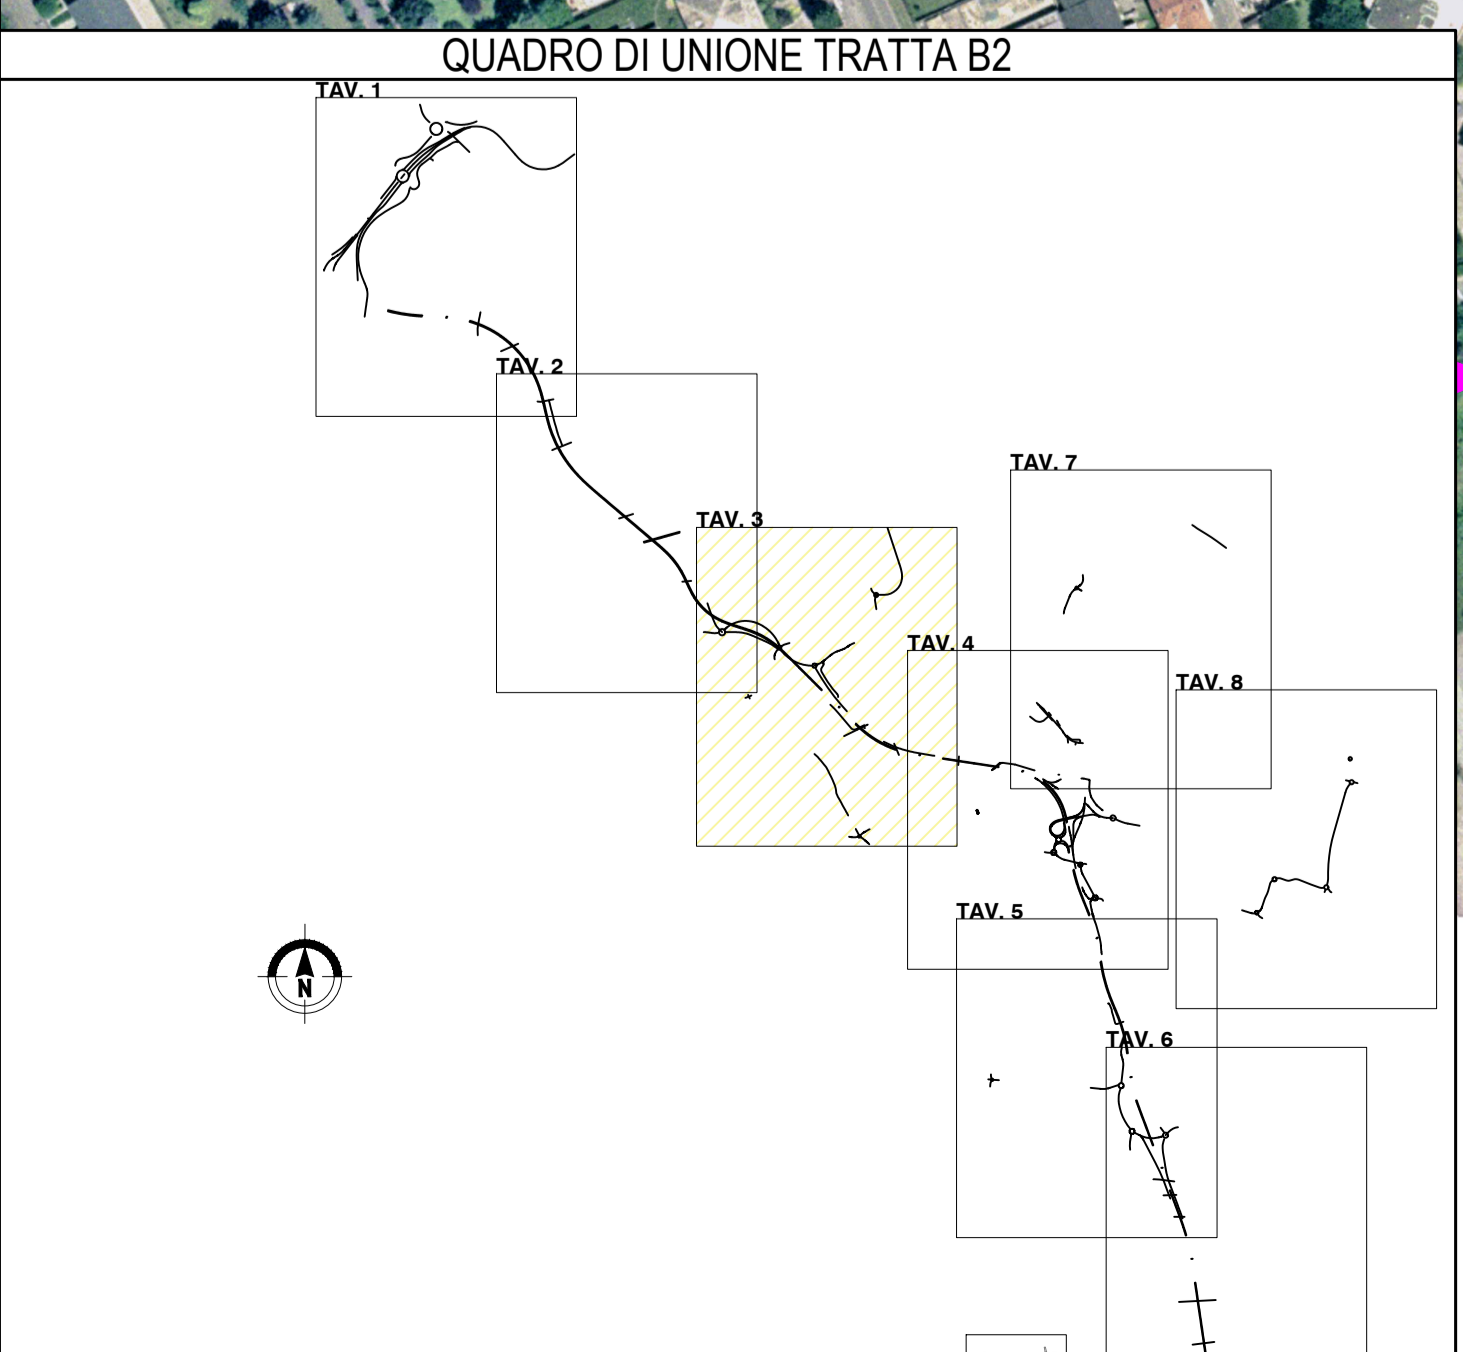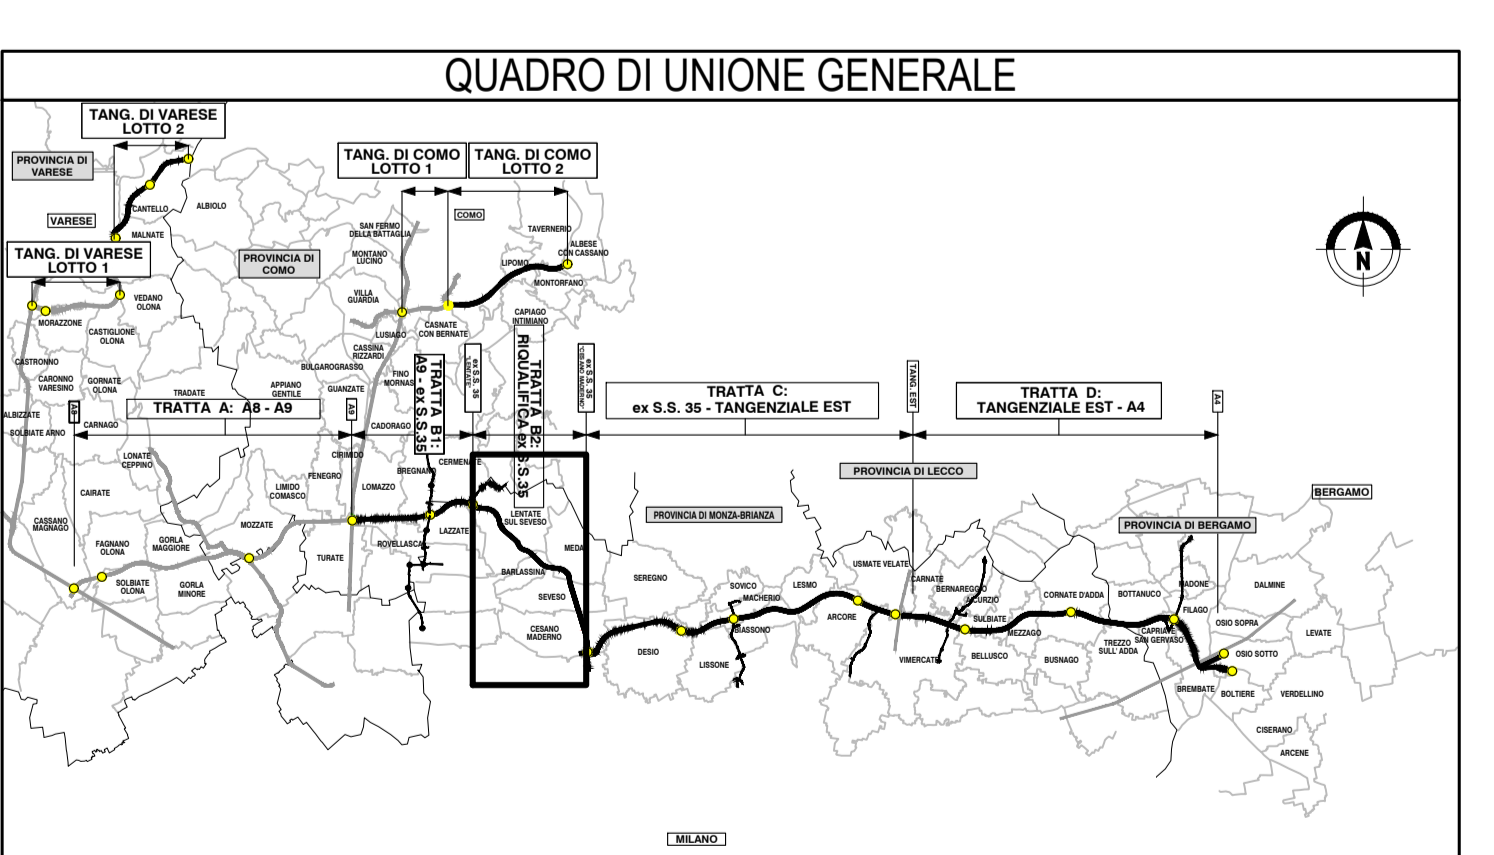

COLLEGAMENTO AUTOSTRADALE DAL MILANO-COMO-VARESE-VALICO DEL GAGGIOLIO E OPERE AD ESSO CONNESSE

PROGETTO ESECUTIVO TRATTA B2

TERRE E ROCCE DI SCAVO, CAVE E DISCARICHE
PIANO DI UTILIZZO TERRE E ROCCE DA SCAVO
PLANIMETRICHE DELLE AREE DI PRODUZIONE - STATO DI FATTO - TAV.3

IDENTIFICAZIONE ELABORATO		CONTRAENTE GENERALE	
TRATTA	OPERA	PEDELOMBARDA NUOVA S.c.p.a.	
DATA	REVISIONE	ELABORAZIONE PROGETTUALE	
20 Giugno 2023		RESPONSABILE INTERLOCAZIONE	
		PROGETTO	
		CONCORSIONARIO	
		PROGETTISTA	

LINEA FNM - MILANO-COMO

LINEA FNM - MILANO

S.P. 118