
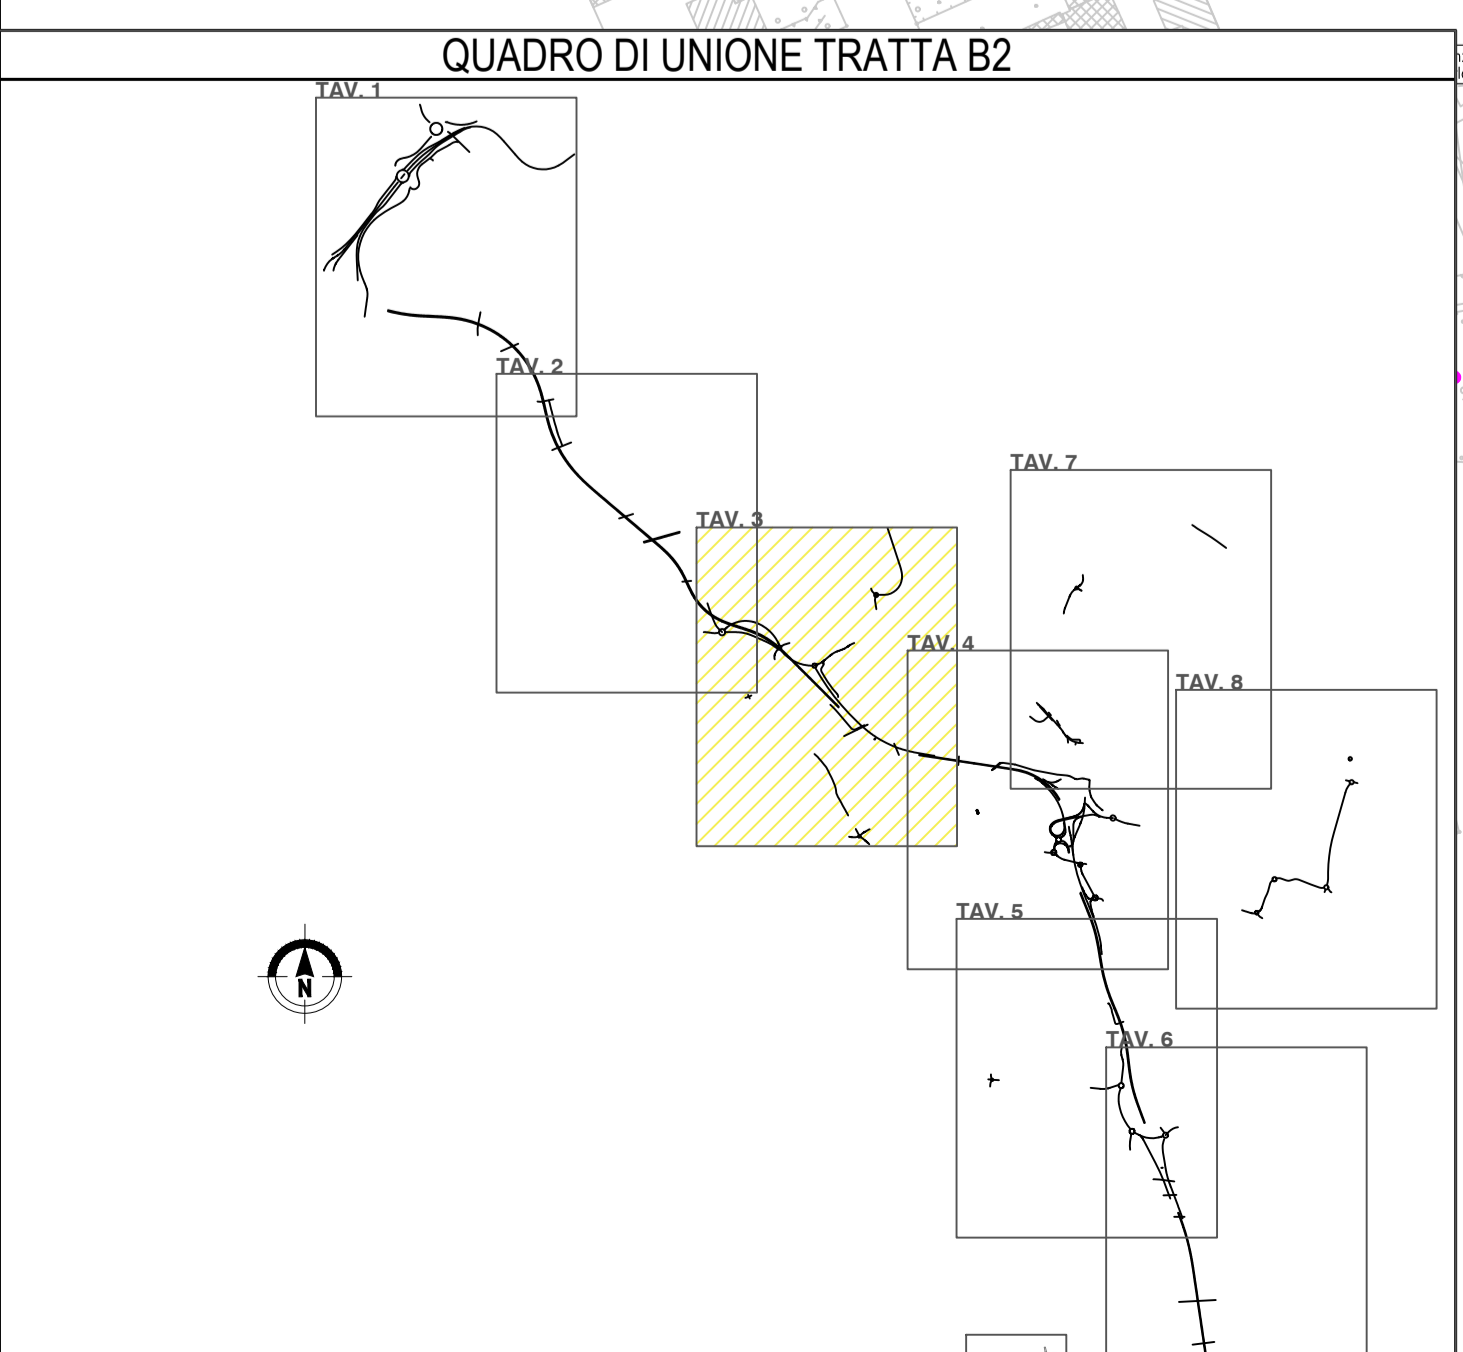


LEGENDA

- Confine comunale
- Galleria in rilevato
- Ponte e/o cavalcavia (riporto per rilevato e scavo per fondazione)
- Galleria e/o sottopasso in scavo
- Tratto di strada in rilevato
- Tratto di strada in scavo

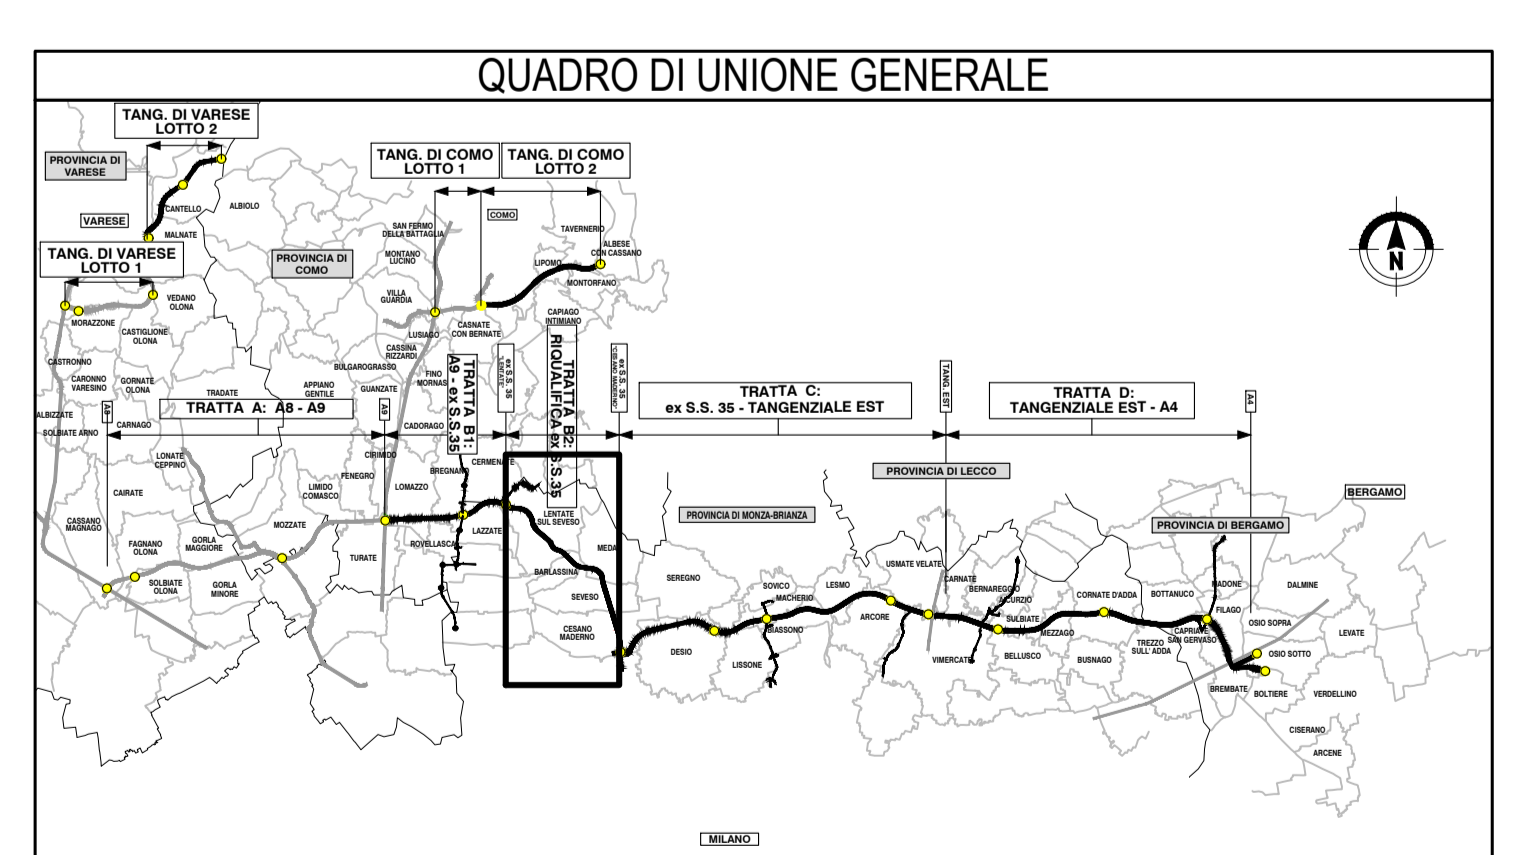

COLLEGAMENTO AUTOSTRADALE DALMINE-COMO-VARESE-VALICO DEL GAGGIOLO E OPERE AD ESSO CONNESSE

PROGETTO ESECUTIVO TRATTA B2

TERRE E ROCCE DI SCAVO, CAVE E DISCARICHE
PIANO DI UTILIZZO TERRE E ROCCE DA SCAVO
PLANIMETRIE DELLE AREE DI PRODUZIONE - STATO DI PROGETTO - TAV. 3

IDENTIFICAZIONE ELABORATO		CONTRAENTE GENERALE	
PROGETTO	TRATTA B2	PEDELOMBARDA NUOVA S.p.A.	
DATA	20 Giugno 2023	REVISIONE	
ELABORAZIONE PROGETTUALE		RESPONSABILE INTERAZIONE PROIEZIONE	
PROGETTISTA		PROGETTO	
CONCEDIENTE		CONCEDIENTARIO	

Il presente documento è un prodotto intellettuale di Autostar Pedemontana Lombarda S.p.A. e può essere utilizzato solo per scopi di natura tecnica e non può essere copiato, riprodotto o altrimenti pubblicato, in tutto o in parte, senza il permesso scritto di Autostar Pedemontana Lombarda S.p.A. L'uso non autorizzato sarà perseguito a norma di legge. This document may not be copied, reproduced or published in whole or in part without the written permission of Autostar Pedemontana Lombarda S.p.A. Unauthorized use will be prosecuted by law.