
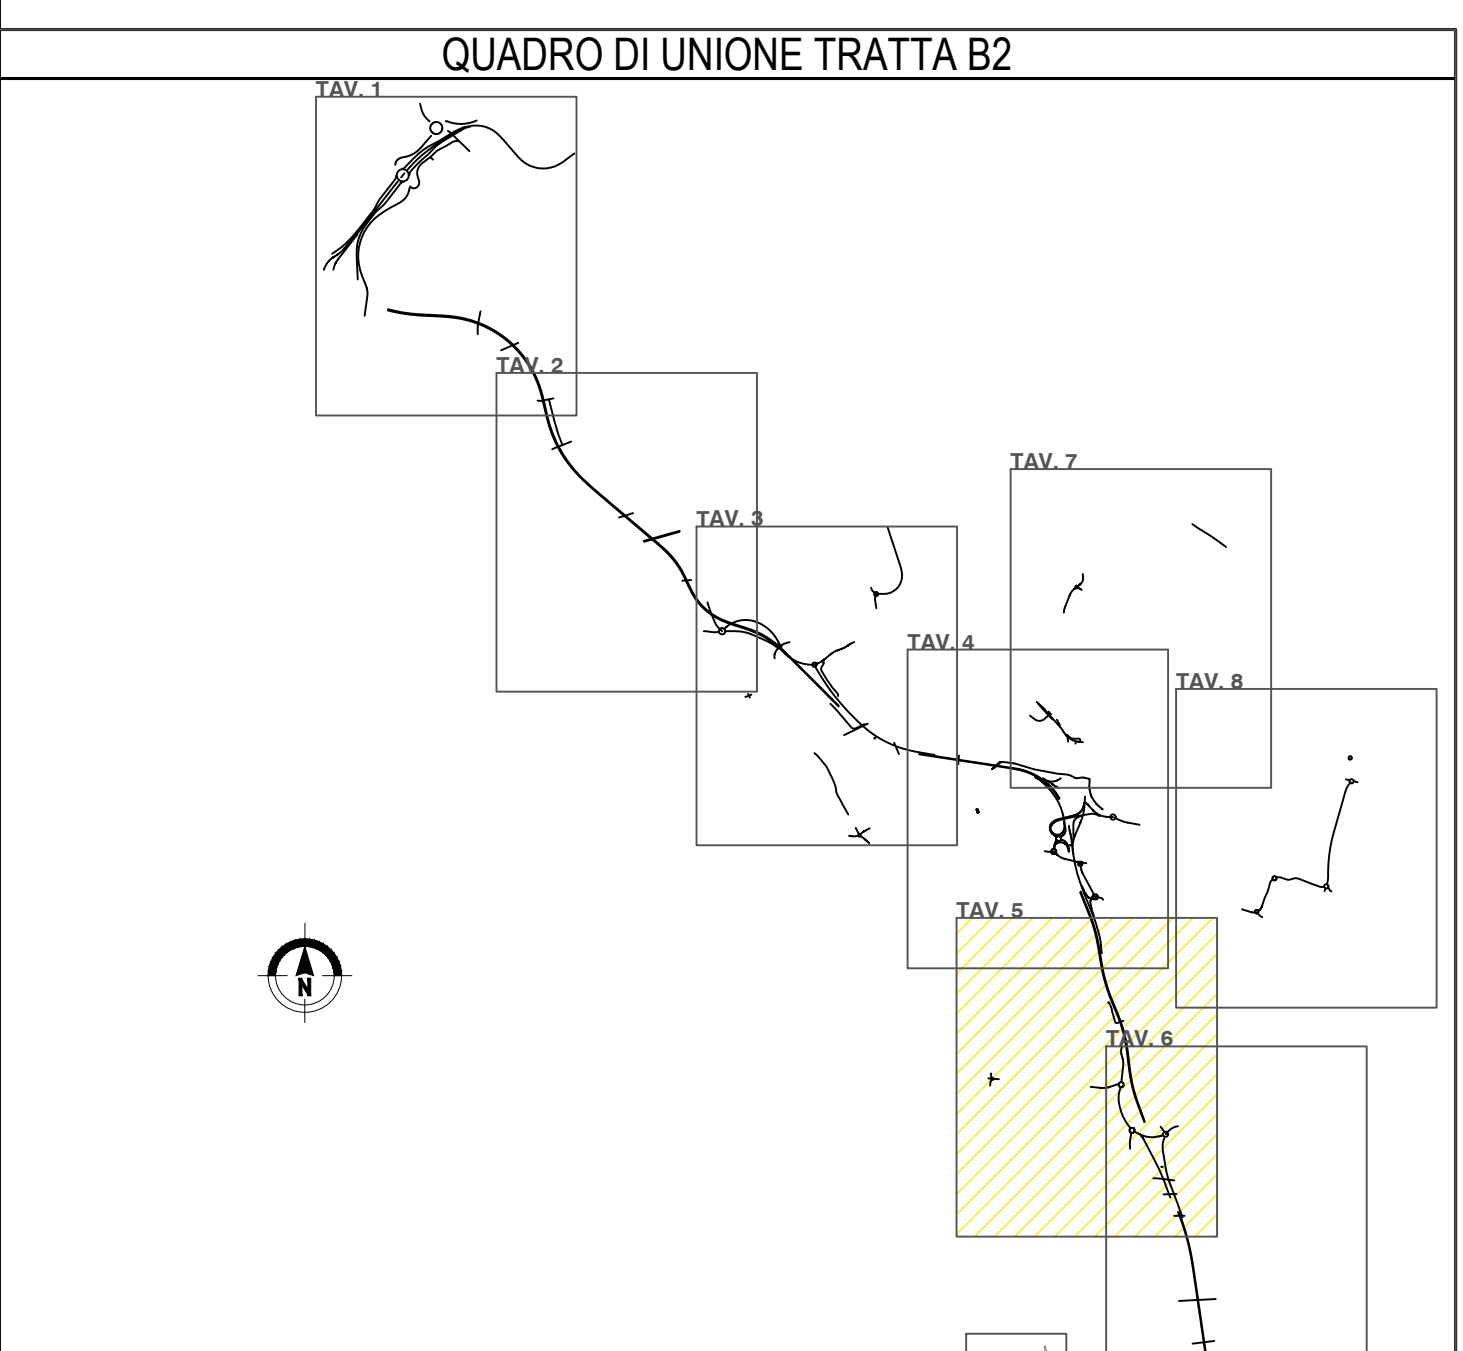


LEGENDA

- Confine comunale
- Galleria in rilevato
- Ponte e/o cavalcavia (riporto per rilevato e scavo per fondazione)
- Galleria e/o sottopasso in scavo
- Tratto di strada in rilevato
- Tratto di strada in scavo

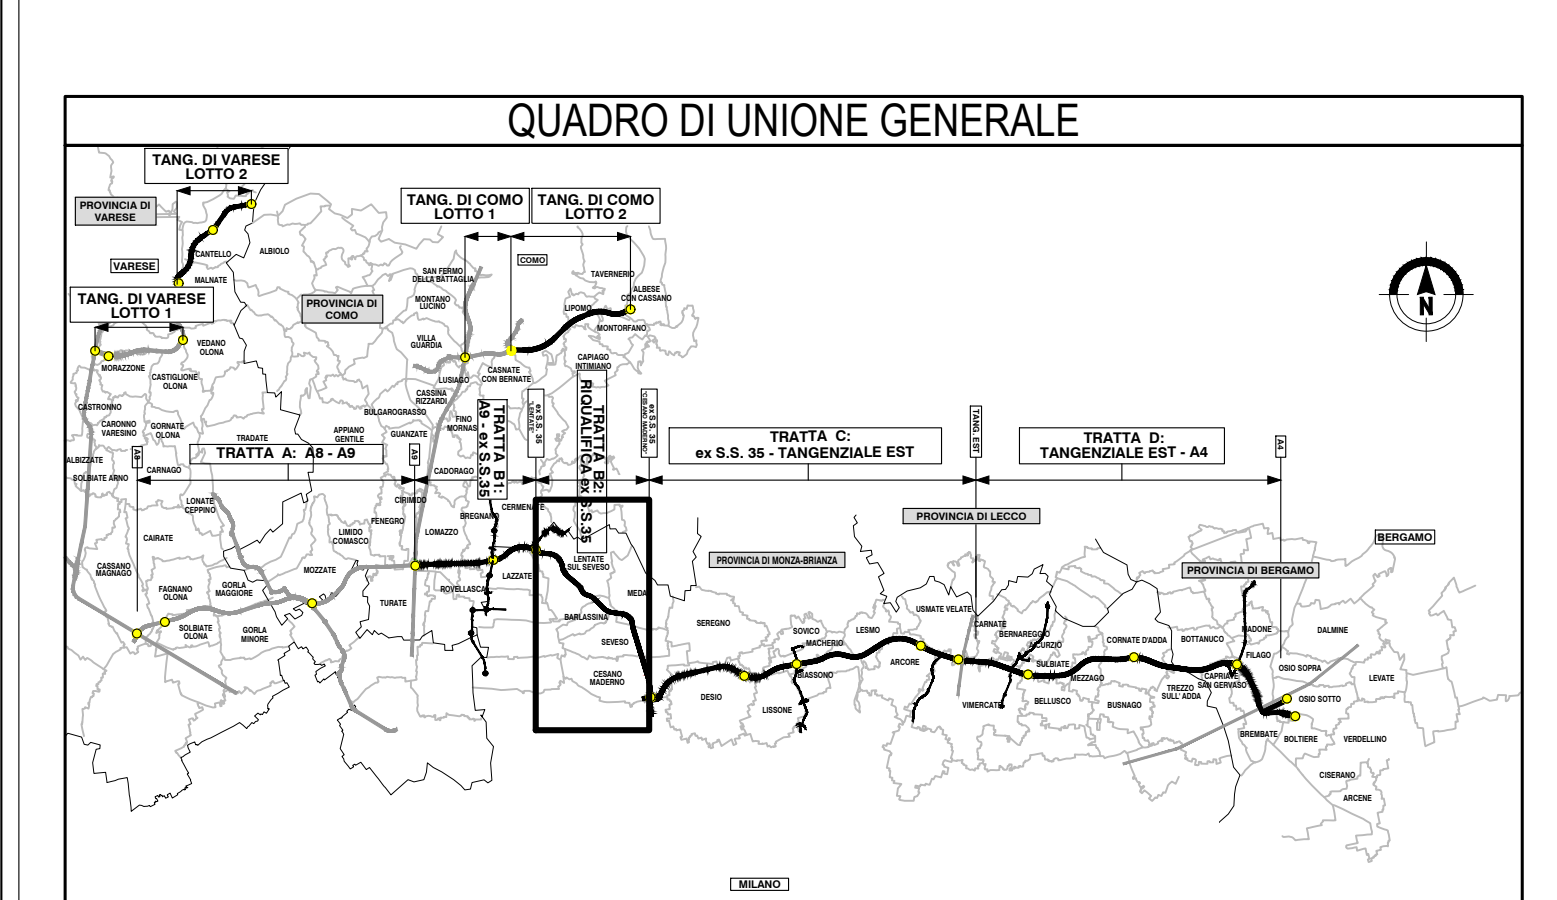

COLLEGAMENTO AUTOSTRADALE DALMINE-COMO-VARESE-VALICO DEL GAGGIOLO E OPERE AD ESSO CONNESSE

PROGETTO ESECUTIVO TRATTA B2

TERRE E ROCCE DI SCAVO, CAVE E DISCARICHE
PIANO DI UTILIZZO TERRE E ROCCE DA SCAVO
PLANIMETRIE DELLE AREE DI PRODUZIONE - STATO DI PROGETTO - TAV. 5

IDENTIFICAZIONE ELABORATO		CONTRAENTE GENERALE	
PEDELOMBARDA NUOVA S.p.A.			
DATA		REVISIONE	
20 Giugno 2023			
ELABORAZIONE PROGETTUALE		PROGETTISTA	
RESPONSABILE INTERAZIONE PROIEZIONE SPECIALISTICA		PROGETTO	
CONCORSIONARIO		PROGETTO	