


LEGENDA

- Confine comunale
- Galleria in rilevato
- Ponte e/o cavalcavia (riporto per rilevato e scavo per fondazione)
- Galleria e/o sottopasso in scavo
- Tratto di strada in rilevato
- Tratto di strada in scavo

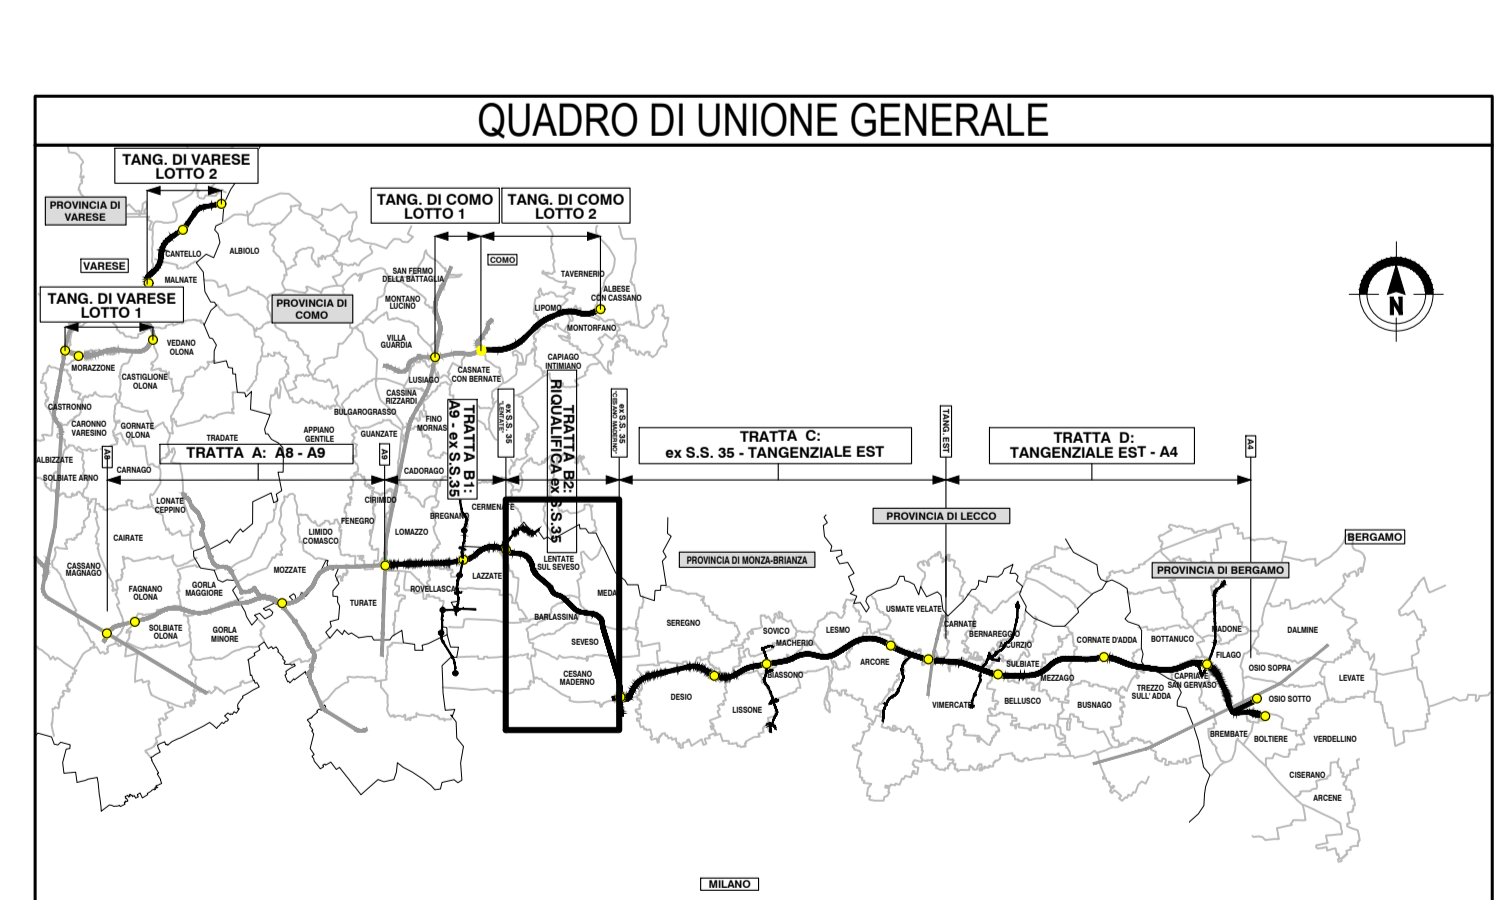

COLLEGAMENTO AUTOSTRADALE DALMINE-COMO-VARESE-VALICO DEL GAGGIOLO E OPERE AD ESSO CONNESSE

PROGETTO ESECUTIVO TRATTA B2

TERRE E ROCCE DI SCAVO, CAVE E DISCARICHE
PIANO DI UTILIZZO TERRE E ROCCE DA SCAVO
PLANIMETRIE DELLE AREE DI PRODUZIONE - STATO DI PROGETTO - TAV. 7

| IDENTIFICAZIONE ELABORATO | | CONTRAENTE GENERALE | |
|---------------------------|----------------|---------------------------|--------------------------|
| PROGETTO | TRATTA B2 | PEDELOMBARDA NUOVA S.p.A. | |
| DATA | 30 Giugno 2023 | REVISIONE | ELABORAZIONE PROGETTUALE |
| SCALE | 1:2000 | PROGETTO | PROGETTO |
| CONCESSIONARIO | CONCESSIONARIO | PROGETTISTA | PROGETTISTA |