B2_02

B2_01

B2_03

B2_04

B2_05

C_01

SP32

SP35

SP32

SP133

APL-A36

ATEg1(Co)

ATEg5 (VA)

Miniera (LC)

Tratta B2

SV. CESANO

ATEg14 (MI)

LEGENDA

COLLEGAMENTO AUTOSTRADALE
DALMINE-COMO-VARESE-VALICO del GAGGIOLO
Viabilità di progetto Autostrada e svincoli

VIABILITA' DI CONNESSIONE ALLE CAVE

PISTA DI CANTIERE

VIABILITA' ESISTENTE INTERESSATA DAL TRAFFICO DI CANTIERE

B2_03 DEPOSITO TERRE

ATEg14 (MI) DIREZIONE CAVA

QUADRO DI UNIONE GENERALE

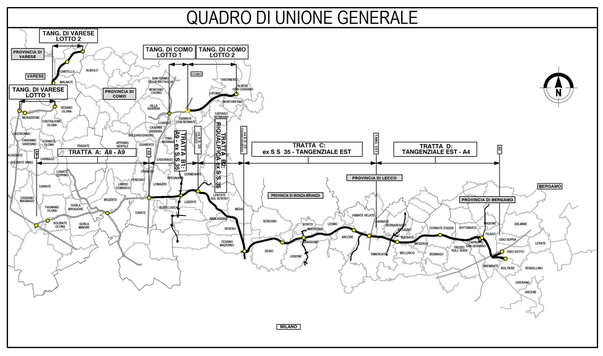

CONCESSIONI AUTOSTRADALI LOMBARDE

Autostrada Pedemontana Lombarda

COLLEGAMENTO AUTOSTRADALE

DALMINE-COMO-VARESE-VALICO DEL GAGGIOLO E OPERE AD ESSO CONNESSE

CODICE C.U.P. F11B06000270007

PROGETTO ESECUTIVO
TRATTA B2

TERRE E ROCCE DI SCAVO, CAVE E DISCARICHE
PIANO DI UTILIZZO TERRE E ROCCE DA SCAVO
INQUADRAMENTO TERRITORIALE AREE DI DESTINAZIONE E VIABILITÀ - TAV.1

IDENTIFICAZIONE ELABORATO

FASE PROGETTUALE	AMBITO	TRATTA	CATEGORIA	OPERA	PARTE DI OPERA	TIPO ELABORATO	PROGRESSIVA	REVISIONE ESTERNA
E	CN	B2	000	GE00	130	PL	018	a

DATA 31 Agosto 2023
SCALA 1:10.000

CONTRAENTE GENERALE

PEDELOMBARDA NUOVA S.c.p.A.

DATA	REVISIONE	
6 Aprile 2023	Emissione	A01
31 Agosto 2023	Revisione	A02

ELABORAZIONE PROGETTUALE

PROGETTISTI
Geol. M. Sandrucci

RESPONSABILE INTEGRAZIONE PRESTAZIONI SPECIALISTICHE
Ing. Carlo Lisbetti

PROGER

Geol. C. Calefi | Ing. E. Scanferla | Geol. M. Sandrucci

CONCEDENTE

CONCESSIONI AUTOSTRADALI LOMBARDE

CONCESSIONARIO

Autostrada Pedemontana Lombarda

PROGETTISTA

PROGER

Il presente documento non potrà essere copiato, riprodotto o altrimenti pubblicato in tutto o in parte senza il consenso scritto di Autostrada Pedemontana Lombarda S. p. A. Ogni utilizzo non autorizzato sarà perseguito a norma di legge.
This document may not be copied, reproduced or published either in part or entirely without the written permisson of Autostrada Pedemontana Lombarda S. p. A. Unauthorized use will be persecuted by law

E0HB0000GE0130PL018-INQUADRAMENTO TERRITORIALE AREE DI DESTINAZIONE E VIABILITÀ.dwg