



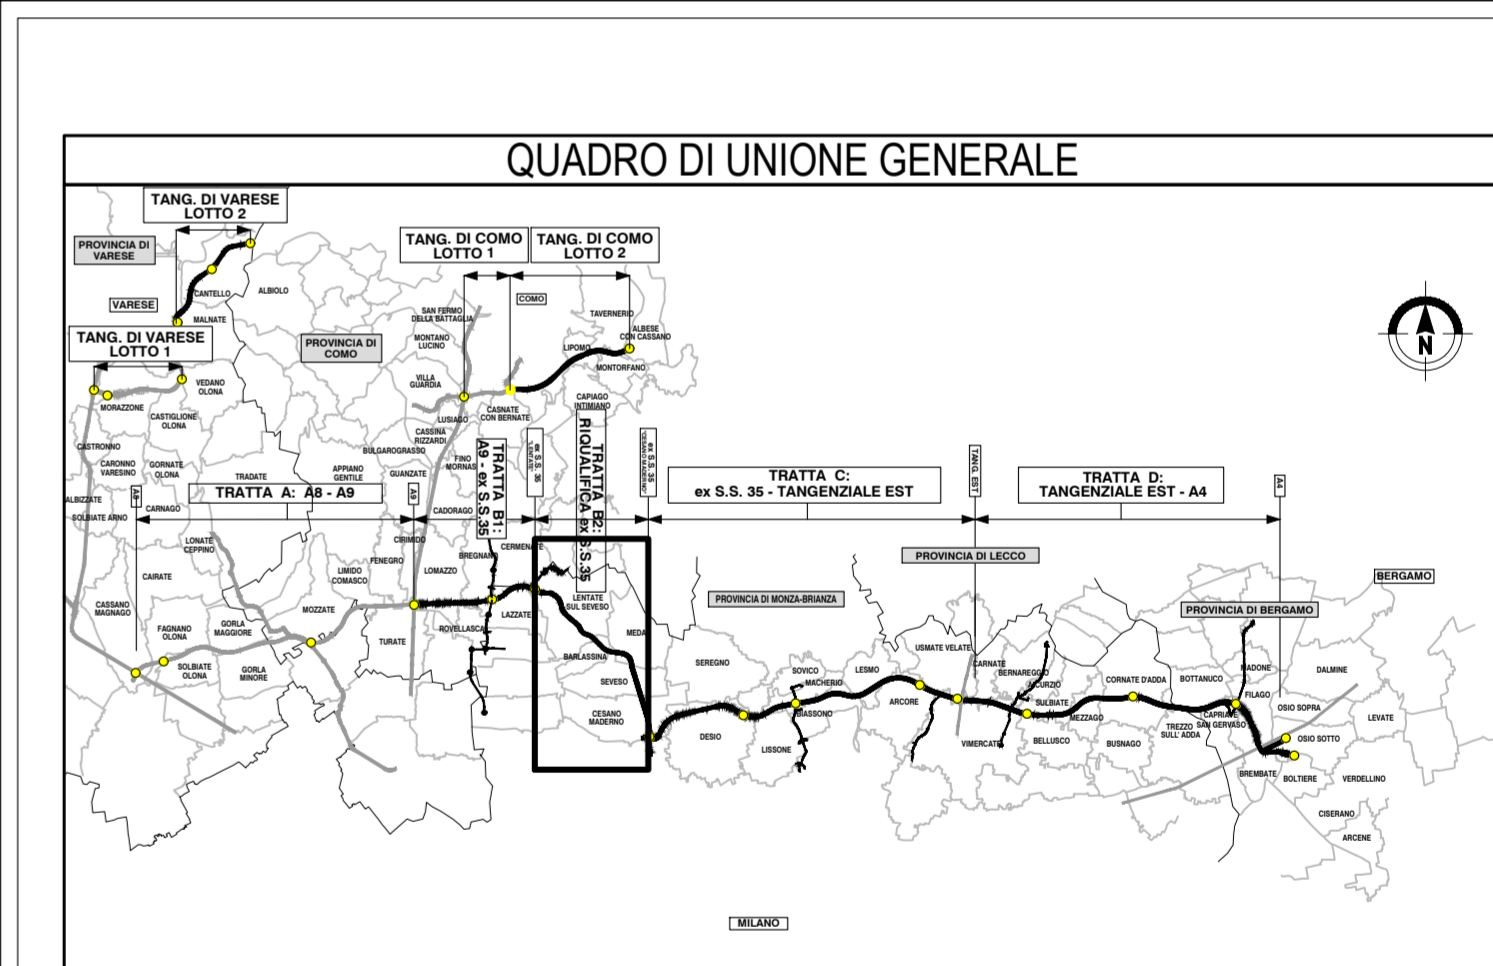

**LEGENDA**

- Confine comunale
- Autostrada Pedemontana Lombarda
- Indagini eseguite**
  - Indagini PD
    - Sondaggi - pozzetti
  - Indagini PE
    - Pozzetti
    - Sondaggi
- Indagini aree depositi terre e rocce da scavo in progetto**
  - Siti di deposito intermedi
  - B2\_01\_01
  - Indagine ambientale in progetto

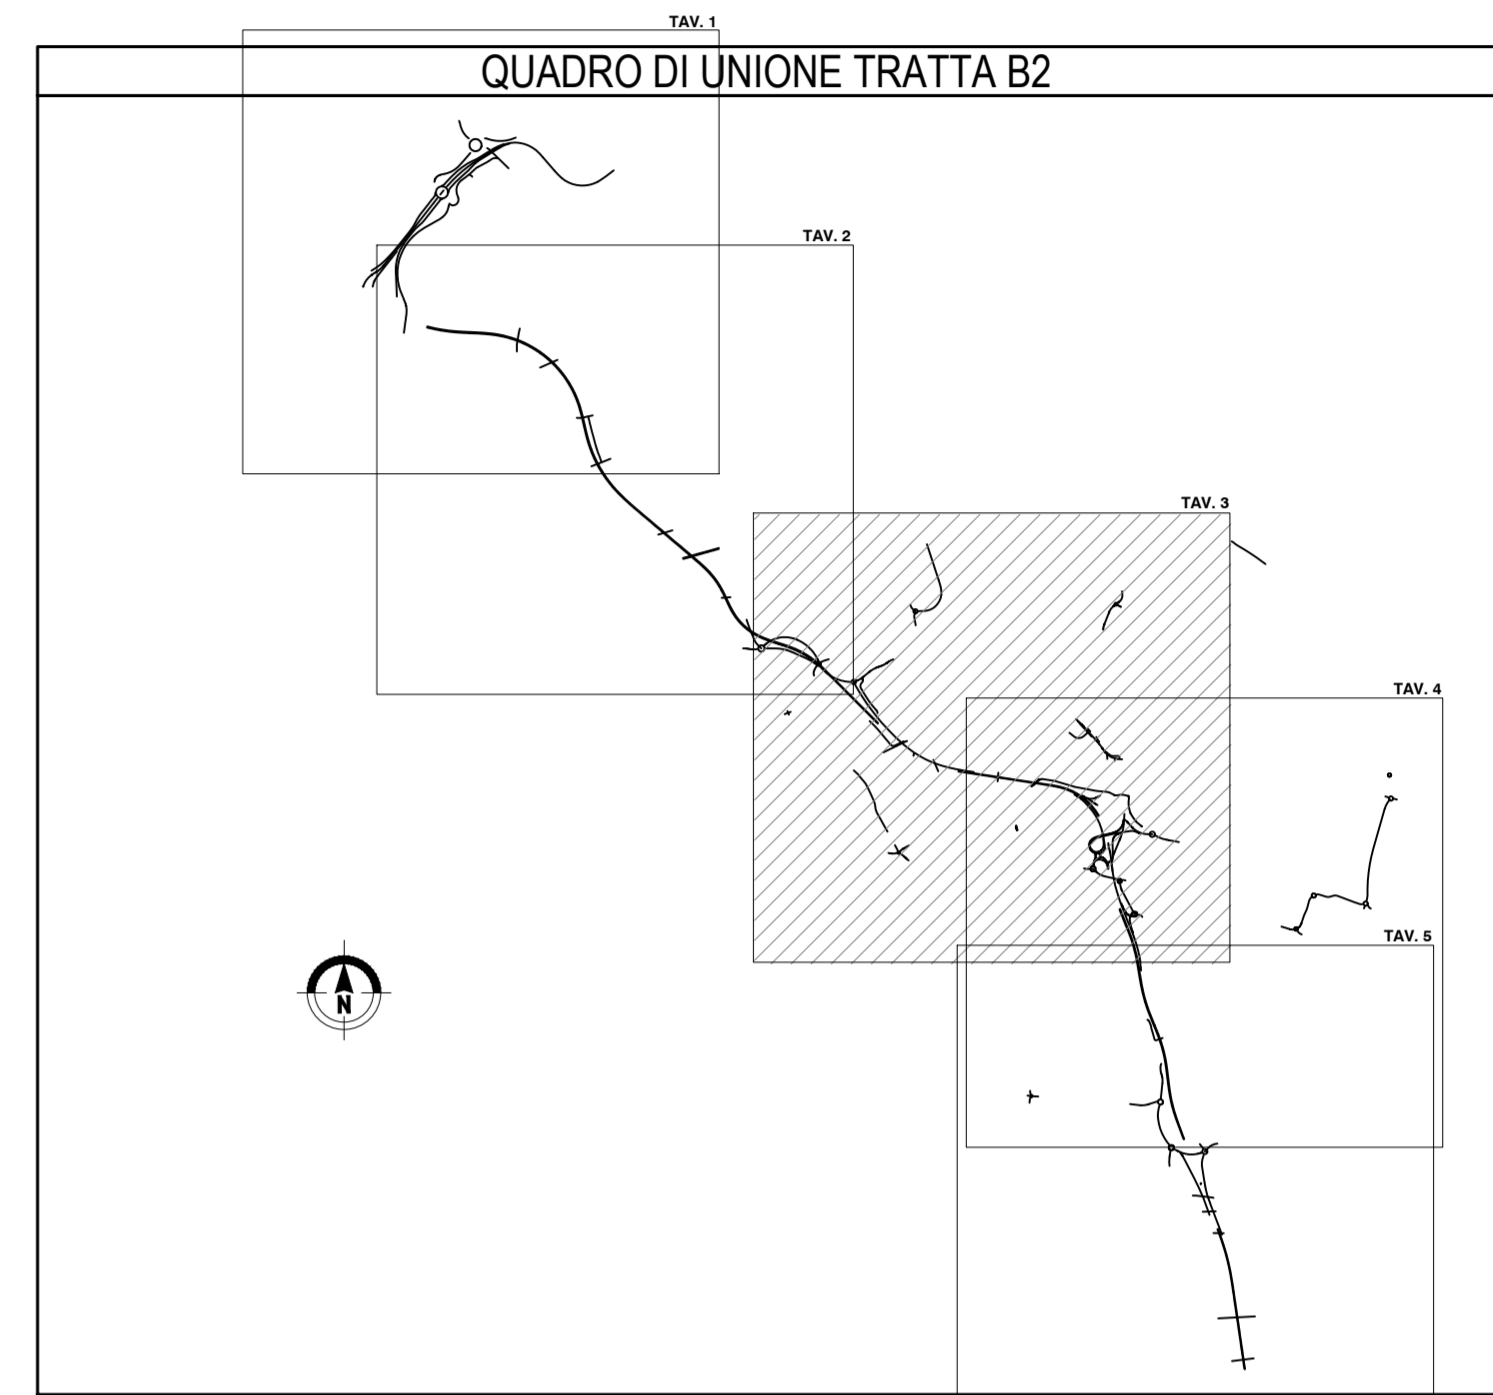

**COLLEGAMENTO AUTOSTRADALE**  
**DALMINE-COMO-VARESE-VALICO DEL GAGGIOLO E OPERE AD ESSO CONNESSE**

CODICE C.U.P.: F11B0600270007

**PROGETTO ESECUTIVO**  
**TRATTA B2**

**TERRE E ROCCE DI SCAVO, CAVE E DISCARICHE**  
**PIANO DI UTILIZZO TERRE E ROCCE DA SCAVO**  
**UBICAZIONE DELLE INDAGINI AMBIENTALI AREA DI PRODUZIONE - TAV.3**

IDENTIFICAZIONE ELABORATO				CONTRAENTE GENERALE			
BASE PROGETTUALE AMBITO: WPS DATA: CN B2 000 GE01 130 PL 022 B DATA: 7 Luglio 2023 SCALA: 1:5.000				<b>PEDELOMBARDA NUOVA S.c.p.a.</b> DATA: 6 Aprile 2023 - Emissione - A01 7 Luglio 2023 - Revisione - A02 DATA: 7 Luglio 2023 SCALA: 1:5.000			
CONCEDENTE 				CONCESSIONARIO 			
ELABORAZIONE PROGETTUALE PROGETTISTI: Geol. M. Sandrocchi RESPONSABILE: Geol. M. Sandrocchi PRESSIONI SPECIALISTICHE: Ing. Carlo Laboni PROGER: Geol. C. Caffè, Ing. E. Scartoria, Geol. M. Sandrocchi				PROGETTISTA 			

Il presente documento non potrà essere copiato, riprodotto o altrimenti pubblicato in tutto o in parte senza il consenso scritto di Autostrada Pademontana Lombarda S.p.A. Ogni utilizzo non autorizzato sarà perseguito a norma di legge. This document may not be copied, reproduced or published either in part or entirely without the written permission of Autostrada Pademontana Lombarda S.p.A. Unauthorized use will be prosecuted by law.