
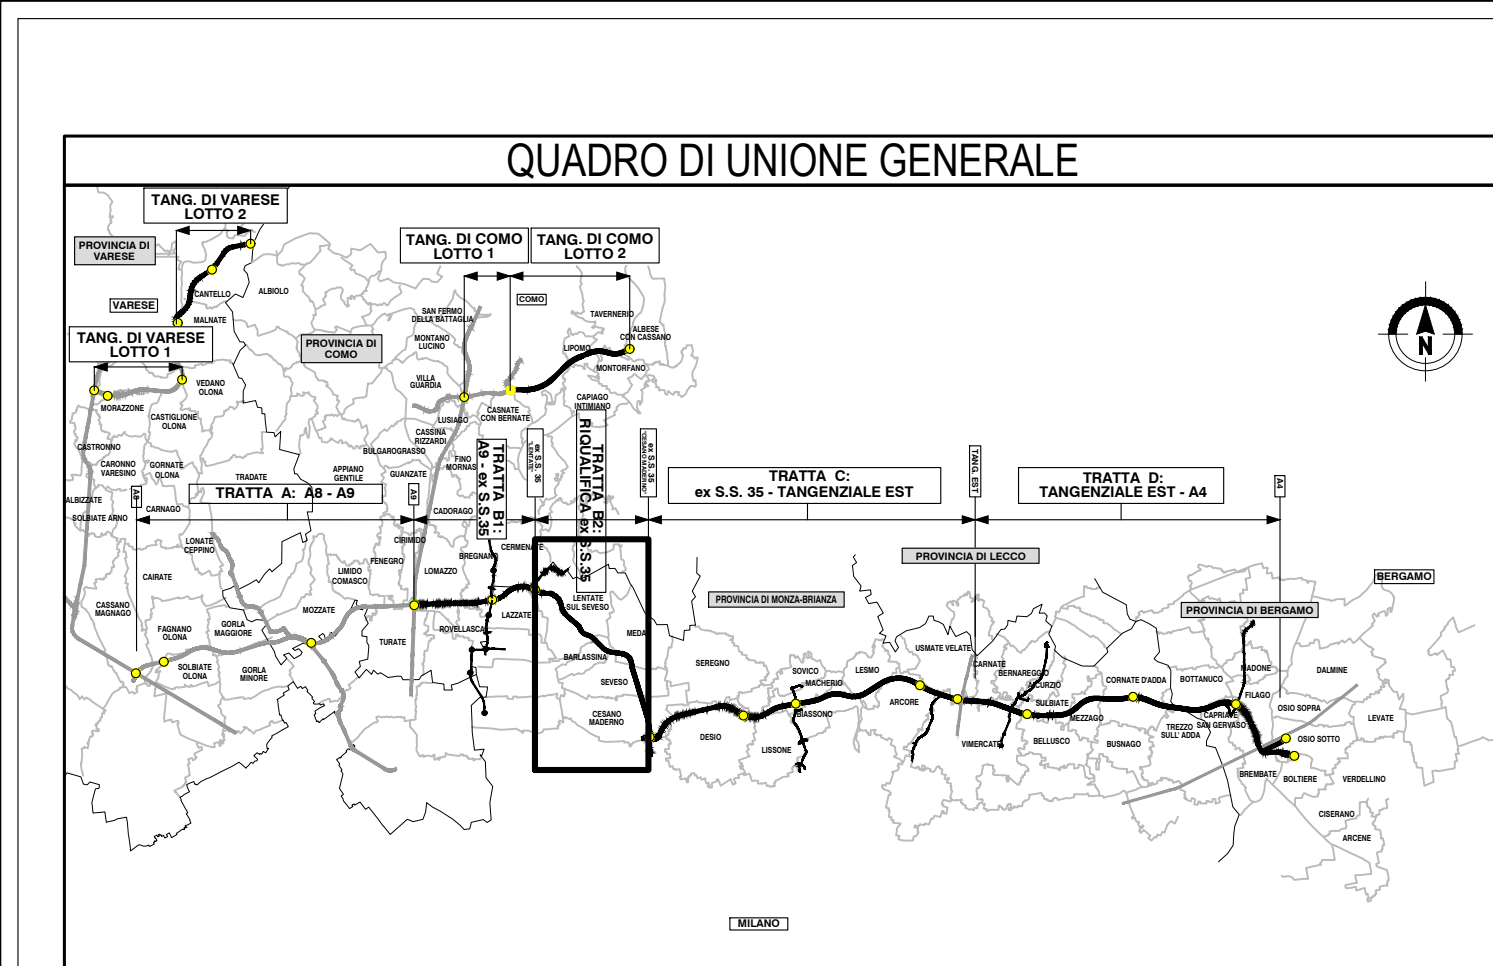


PROVINCIA : Monza e Brianza
 COMUNE : Seveso

PROVINCIA : Monza e Brianza
 COMUNE : Seveso

LEGENDA

- Confine comunale
- Autostrada Pedemontana Lombarda
- Indagini eseguite**
- Indagini PD
- Sondaggi - pozzetti
- Indagini PE
- Pozzetti
- Sondaggi
- Indagini aree depositi terre e rocce da scavo in progetto**
- Siti di deposito intermedi
- B2_01_01
- Indagine ambientale in progetto

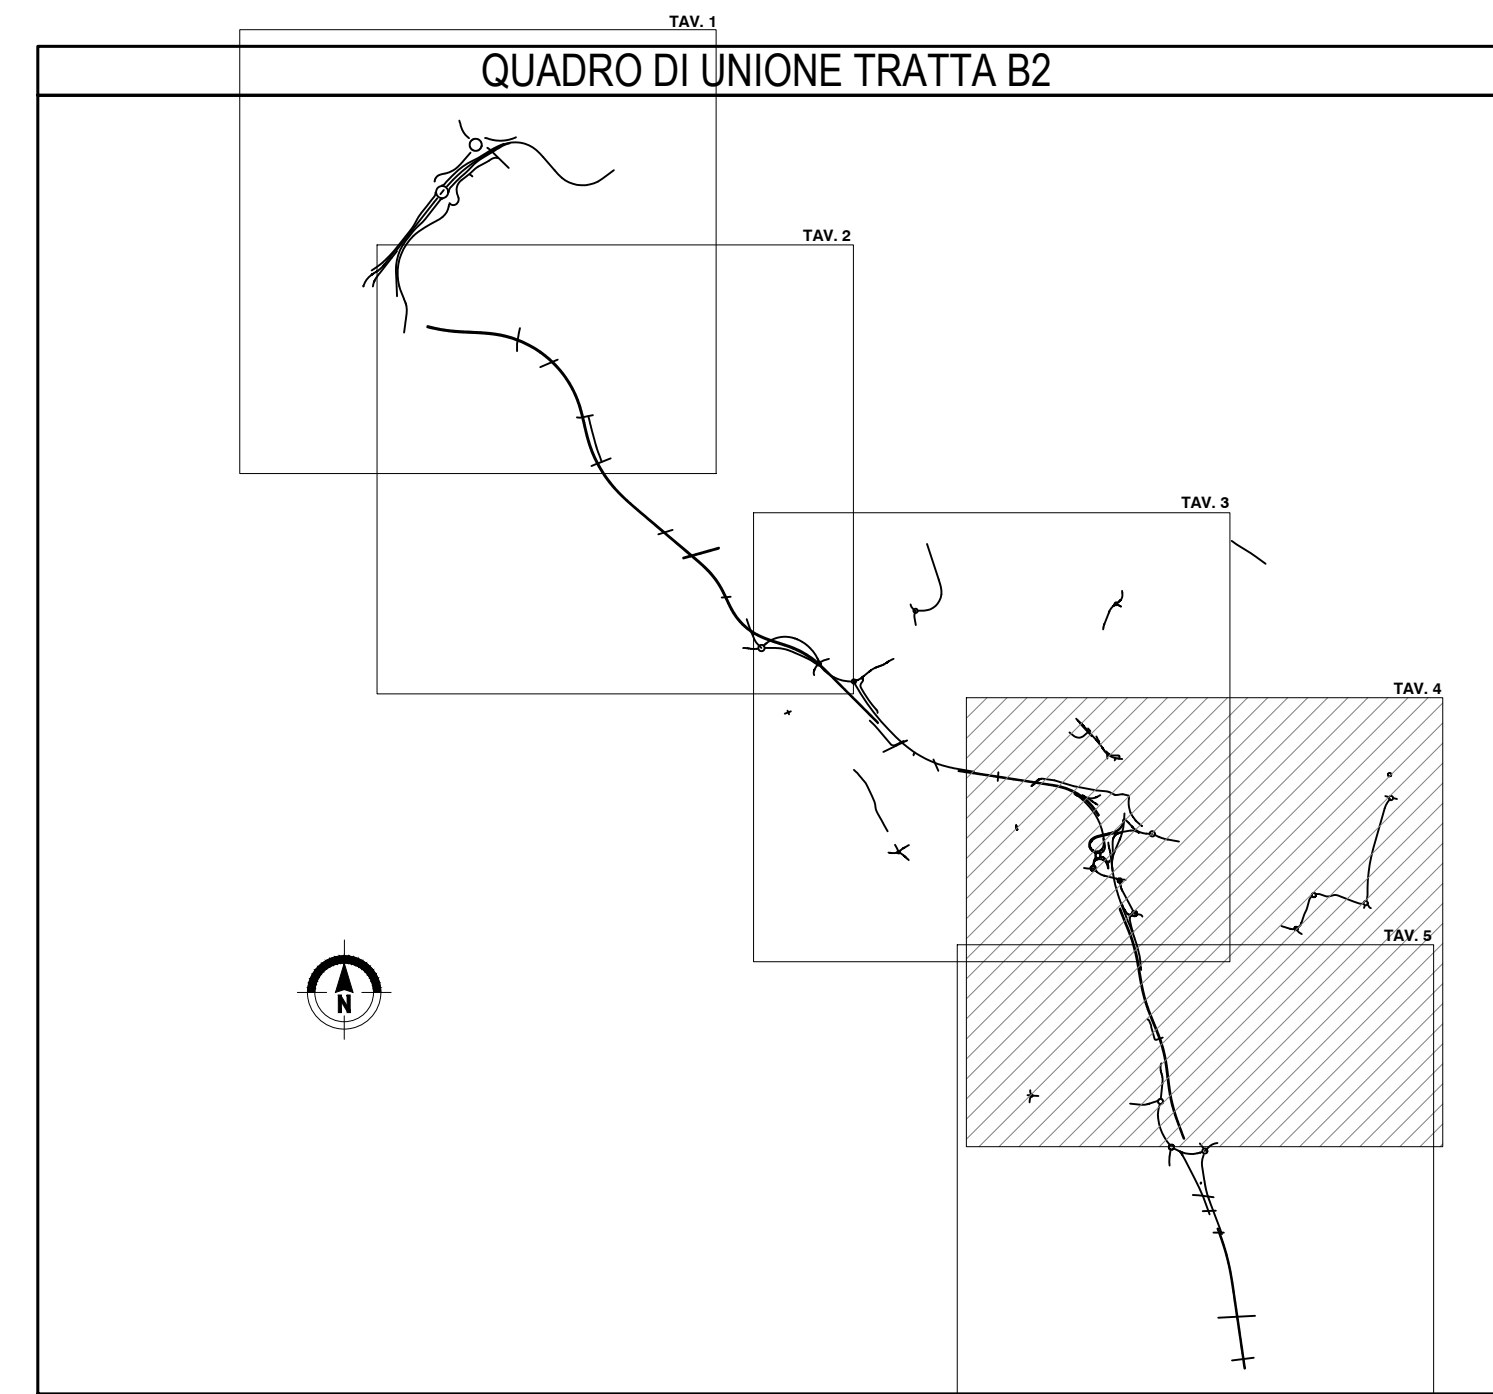

COLLEGAMENTO AUTOSTRADALE
DALMINE-COMO-VARESE-VALICO DEL GAGGIOLO E OPERE AD ESSO CONNESSE

CODICE C.U.P. F11B060027007

PROGETTO ESECUTIVO
TRATTA B2

TERRE E ROCCE DI SCAVO, CAVE E DISCARICHE
PIANO DI UTILIZZO TERRE E ROCCE DA SCAVO
UBICAZIONE DELLE INDAGINI AMBIENTALI AREA DI PRODUZIONE - TAV.4

IDENTIFICAZIONE ELABORATO				CONTRAENTE GENERALE																																	
<table border="1" style="width: 100%; border-collapse: collapse;"> <tr><td>FASE PROGETTUALE</td><td>AMBITO</td><td>DATA</td><td>REVISIONE</td></tr> <tr><td>IT1</td><td>CN</td><td>B2_000</td><td>GE00</td></tr> <tr><td></td><td></td><td>130</td><td>PL</td></tr> <tr><td></td><td></td><td>023</td><td>D</td></tr> </table>				FASE PROGETTUALE	AMBITO	DATA	REVISIONE	IT1	CN	B2_000	GE00			130	PL			023	D	PEDELOMBARDA NUOVA S.c.p.a.																	
FASE PROGETTUALE	AMBITO	DATA	REVISIONE																																		
IT1	CN	B2_000	GE00																																		
		130	PL																																		
		023	D																																		
<table border="1" style="width: 100%; border-collapse: collapse;"> <tr><td>DATA</td><td>7 Luglio 2023</td><td>SCALA</td><td>1:5.000</td></tr> </table>				DATA	7 Luglio 2023	SCALA	1:5.000	<table border="1" style="width: 100%; border-collapse: collapse;"> <tr><td>CONCEDENTE</td><td>CONCESSIONARIO</td><td>PROGETTISTA</td></tr> <tr><td></td><td></td><td></td></tr> </table>				CONCEDENTE	CONCESSIONARIO	PROGETTISTA																							
DATA	7 Luglio 2023	SCALA	1:5.000																																		
CONCEDENTE	CONCESSIONARIO	PROGETTISTA																																			
<table border="1" style="width: 100%; border-collapse: collapse;"> <tr><td>ELABORAZIONE PROGETTUALE</td><td>PROGETTISTI</td><td>RESPONSABILE</td></tr> <tr><td></td><td>Geot. M. Sandrocchi</td><td>Geot. M. Sandrocchi</td></tr> <tr><td></td><td>Ing. E. Scartoria</td><td>Ing. E. Scartoria</td></tr> <tr><td></td><td>Ing. C. Casati</td><td>Ing. C. Casati</td></tr> <tr><td></td><td>Ing. E. Scartoria</td><td>Ing. E. Scartoria</td></tr> <tr><td></td><td>Ing. E. Scartoria</td><td>Ing. E. Scartoria</td></tr> </table>				ELABORAZIONE PROGETTUALE	PROGETTISTI	RESPONSABILE		Geot. M. Sandrocchi	Geot. M. Sandrocchi		Ing. E. Scartoria	Ing. E. Scartoria		Ing. C. Casati	Ing. C. Casati		Ing. E. Scartoria	Ing. E. Scartoria		Ing. E. Scartoria	Ing. E. Scartoria	<table border="1" style="width: 100%; border-collapse: collapse;"> <tr><td>PROGETTISTI</td><td>RESPONSABILE</td></tr> <tr><td>Geot. M. Sandrocchi</td><td>Geot. M. Sandrocchi</td></tr> <tr><td>Ing. E. Scartoria</td><td>Ing. E. Scartoria</td></tr> <tr><td>Ing. C. Casati</td><td>Ing. C. Casati</td></tr> <tr><td>Ing. E. Scartoria</td><td>Ing. E. Scartoria</td></tr> <tr><td>Ing. E. Scartoria</td><td>Ing. E. Scartoria</td></tr> </table>				PROGETTISTI	RESPONSABILE	Geot. M. Sandrocchi	Geot. M. Sandrocchi	Ing. E. Scartoria	Ing. E. Scartoria	Ing. C. Casati	Ing. C. Casati	Ing. E. Scartoria	Ing. E. Scartoria	Ing. E. Scartoria	Ing. E. Scartoria
ELABORAZIONE PROGETTUALE	PROGETTISTI	RESPONSABILE																																			
	Geot. M. Sandrocchi	Geot. M. Sandrocchi																																			
	Ing. E. Scartoria	Ing. E. Scartoria																																			
	Ing. C. Casati	Ing. C. Casati																																			
	Ing. E. Scartoria	Ing. E. Scartoria																																			
	Ing. E. Scartoria	Ing. E. Scartoria																																			
PROGETTISTI	RESPONSABILE																																				
Geot. M. Sandrocchi	Geot. M. Sandrocchi																																				
Ing. E. Scartoria	Ing. E. Scartoria																																				
Ing. C. Casati	Ing. C. Casati																																				
Ing. E. Scartoria	Ing. E. Scartoria																																				
Ing. E. Scartoria	Ing. E. Scartoria																																				

Il presente documento non potrà essere copiato, riprodotto o altrimenti pubblicato in tutto o in parte senza il consenso scritto di Autostrada Pedemontana Lombarda S.p.A. Ogni utilizzo non autorizzato sarà perseguito a norma di legge. This document may not be copied, reproduced or published either in part or entirely without the written permission of Autostrada Pedemontana Lombarda S.p.A. Unauthorized use will be prosecuted by law.