

PROVINCIA : Monza e Brianza
 COMUNE : Seveso



PROVINCIA : Monza e Brianza
 COMUNE : Cesano Maderno

PROVINCIA : Monza e Brianza
 COMUNE : Desio

Tratta B2
 SV. CESANO

LEGENDA

- Confine comunale
- Autostrada Pedemontana Lombarda
- Indagini eseguite**
- Indagini PD
 - Sondaggi - pozzetti
- Indagini PE
 - Pozzetti
 - Sondaggi
- Indagini aree depositi terre e rocce da scavo in progetto**
- Siti di deposito intermedi
- B2_01_01
- Indagine ambientale in progetto

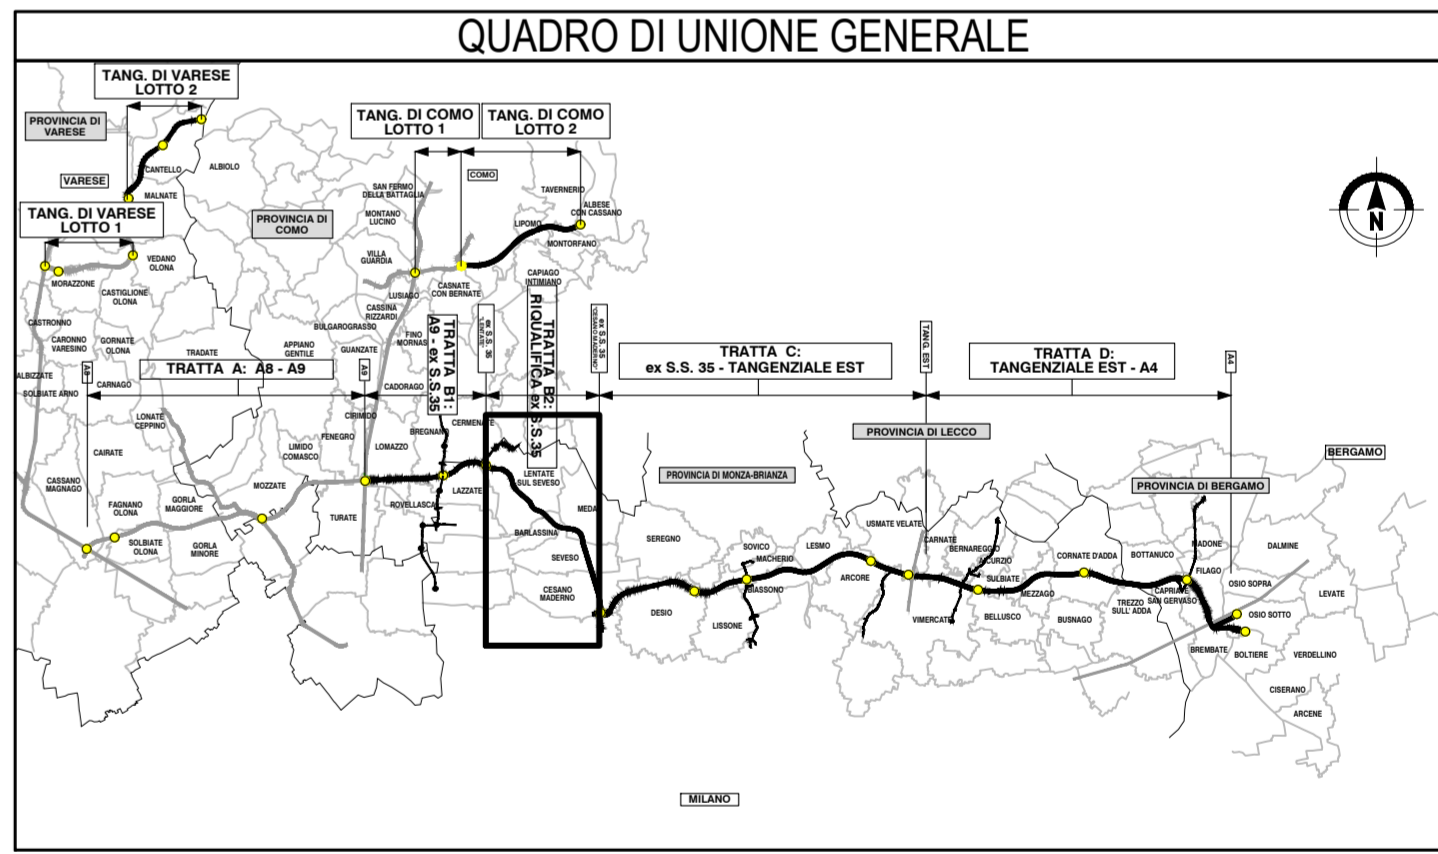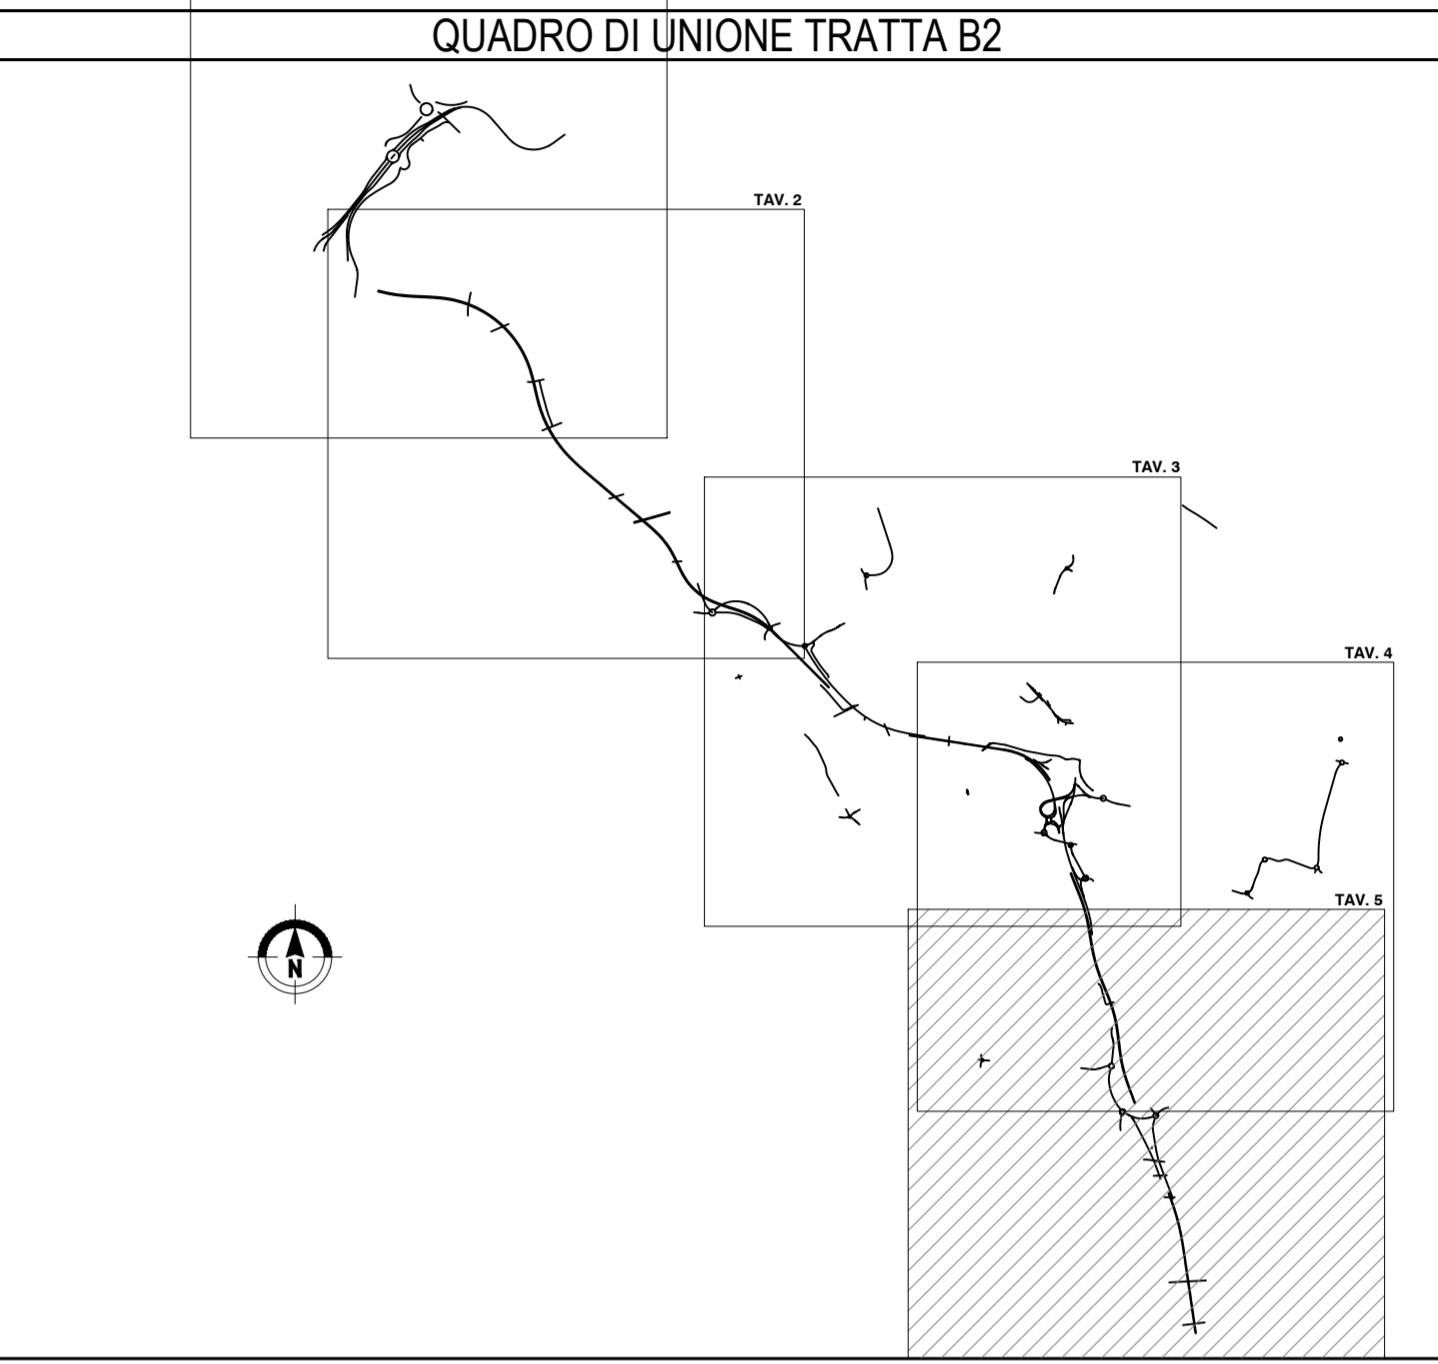




COLLEGAMENTO AUTOSTRADALE
DALMINE-COMO-VARESE-VALICO DEL GAGGIOLO E OPERE AD ESSO CONNESSE

CODICE C.U.P.: F11B0600270007

PROGETTO ESECUTIVO
TRATTA B2

TERRE E ROCCE DI SCAVO, CAVE E DISCARICHE
PIANO DI UTILIZZO TERRE E ROCCE DA SCAVO
UBICAZIONE DELLE INDAGINI AMBIENTALI AREA DI PRODUZIONE - TAV.5

FASE PROGETTUALE		CONTRAENTE GENERALE	
AMBITO	PROGETTO	PEDELOMBARDA NUOVA S.c.p.a. CONCESSIONE AUTOSTRADALI LOMBARDE	
CATEGORIA	OPERA		
PROIEZIONE	PROIEZIONE		
DATA	REVISIONE	ELABORAZIONE PROGETTUALE	
7 Luglio 2023	Emissione	PROGETTISTI	RESPONSABILE
1:5.000	Revisione	Geol. M. Sandrocchi	PRESTAZIONI SPECIALISTICHE
		PROGER	Ing. Carlo Lupo
		Geol. C. Caffè	Ing. E. Scantaria
			Geol. M. Sandrocchi
CONCEDENTE		PROGETTISTA	
CONCESSIONE AUTOSTRADALI LOMBARDE		PROGER	

Il presente documento non potrà essere copiato, riprodotto o altrimenti pubblicato in tutto o in parte senza il consenso scritto di Autostrada Pedemontana Lombarda S.p.A. Ogni utilizzo non autorizzato sarà perseguito a norma di legge. This document may not be copied, reproduced or published either in part or in whole without the written permission of Autostrada Pedemontana Lombarda S.p.A. Unauthorized use will be persecuted by law.