



AREA DI DEPOSITO TERRE DT_B2_03

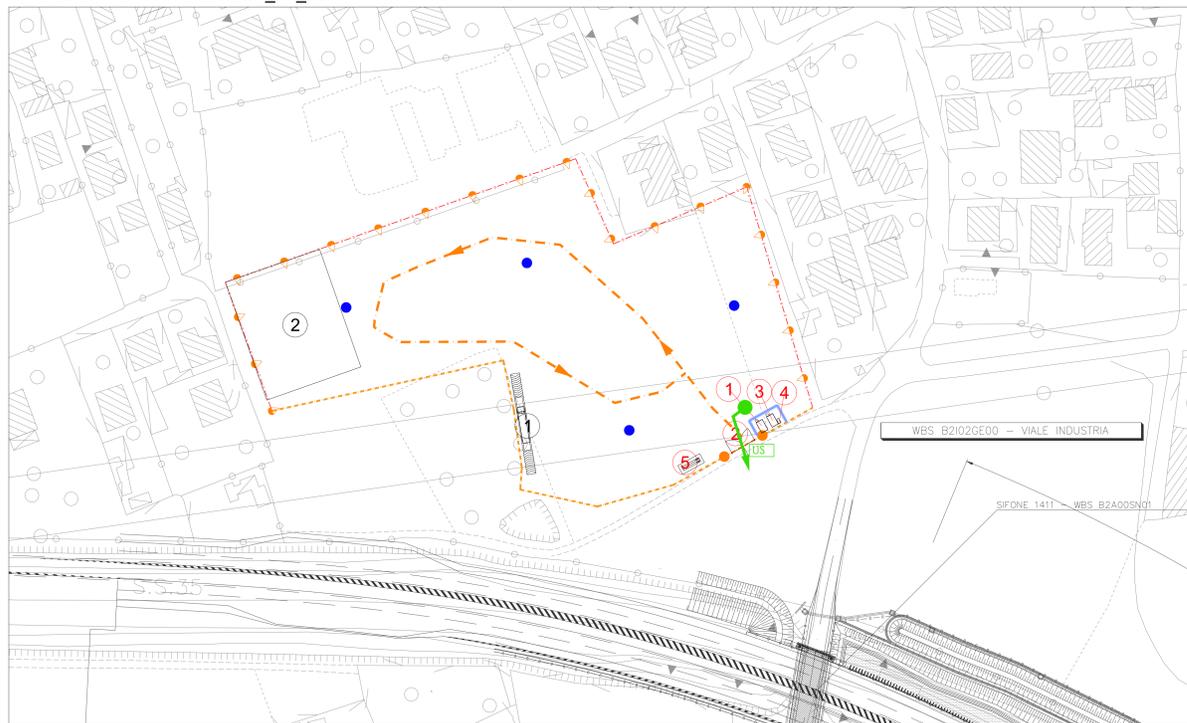

AREA DI DEPOSITO TERRE DT_B2_04

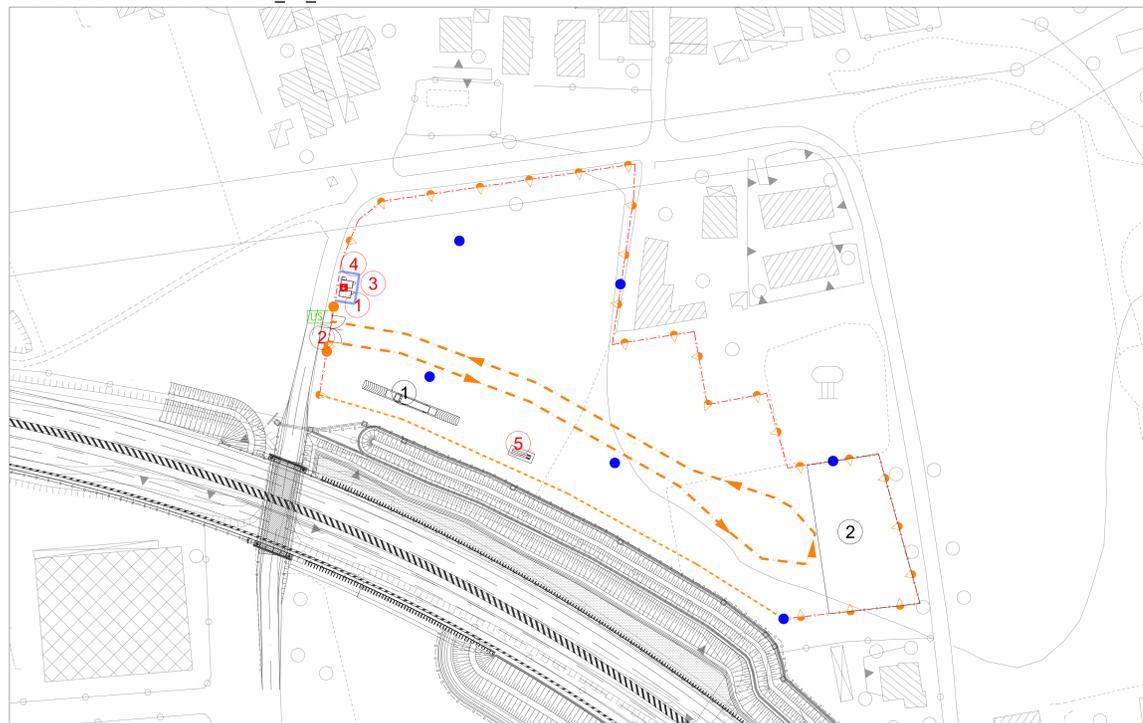


LEGENDA	
Simbologia	Descrizione
	Percorso di uscita mezzi di soccorso
	Uscita di emergenza
	Punto di raccolta
	Cassetta di medicazione / Kit Lavaocchi
	Estintori. Si rimanda la loro corretta disposizione agli elaborati di progetto antincendio approvato da VVFF
	TIPO 1 - Recinzione con pannello fonoassorbente Tavola EPSGE000CN0000PL033A
	TIPO 2 - Recinzione con pannello tipo Orsogrill Tavola EPSGE000CN0000PL033A
	TIPO 3 - Recinzione con basamenti in cls e pannello tipo Orsogrill Tavola EPSGE000CN0000PL033A
	TIPO 4 - Recinzione con basamenti in cls e pannello tipo Orsogrill con rete arancione Tavola EPSGE000CN0000PL033A
	Guardiana
	Ingresso con controllo accessi
	Ufficio
	WC chimico
	Lavaruote
	Pesa automezzi
	Area per la caratterizzazione delle terre (2000 mq)
	Cannon fog
	Viabilità mezzi pesanti (interna al cantiere)
	Illuminazione
	Pali per l'illuminazione dell'ingresso al cantiere

*La caratterizzazione delle terre saranno dotate di massetto con cordolo, griglia di raccolta acque piovane e laminazione delle acque.

NOTE: Il 20% della superficie totale dell'area di deposito terra deve essere impermeabilizzata. All'interno del 20% si prevedono due aree da 2000 mq per eseguire le caratterizzazioni.

AREA DI DEPOSITO TERRE DT_B2_05

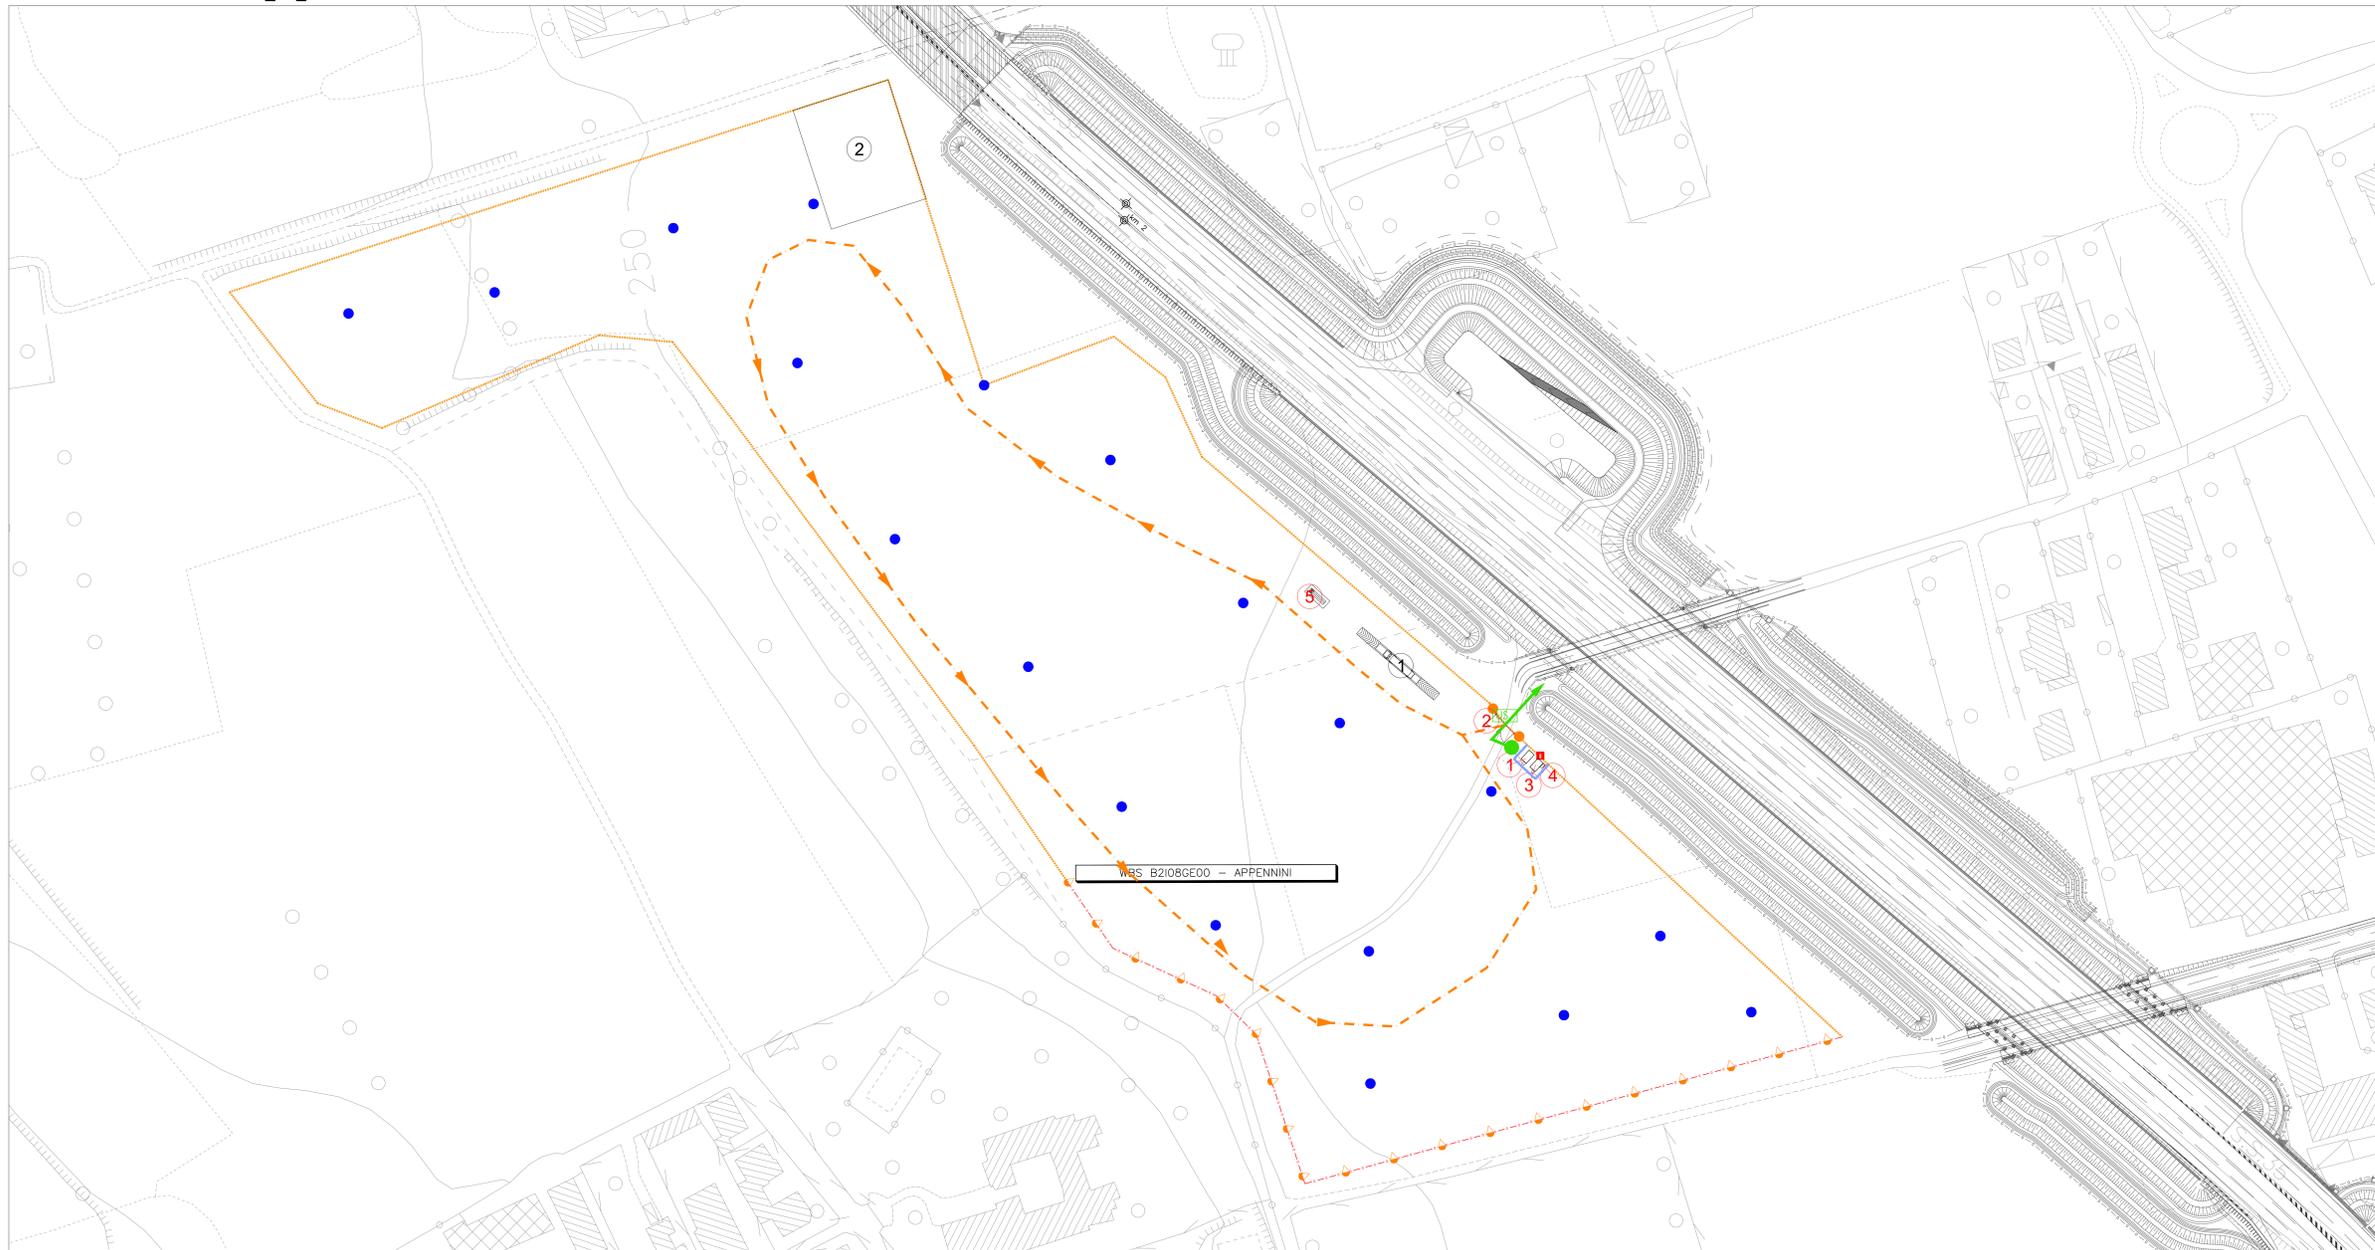

QUADRO DI UNIONE GENERALE

**COLLEGAMENTO AUTOSTRADALE
DALMINE-COMO-VARESE-VALICO DEL GAGGIOLO E OPERE AD ESSO CONNESSE**

**PROGETTO ESECUTIVO
TRATTA B2**

**TERRE E ROCCE DI SCAVO, CAVE E DISCARICHE
PIANO DI UTILIZZO TERRE E ROCCE DA SCAVO
PLANIMETRIA DELLE AREE DI DEPOSITO TEMPORANEO E PIAZZOLE DI CONTROLLO - TAV.2**

IDENTIFICAZIONE ELABORATI		CONTRAENTE GENERALE	
FASE PROGETTUALE	DATA	REVISIONE	ELABORAZIONE PROGETTUALE
TRATTA	14/09/2023	01	PROGETTO
TRATTA	14/09/2023	02	PROGETTO
