


**LEGENDA**

- Confini comunali
- Area caratterizzazione diossine (0.00-0.50 m)
- Perimetro dell'area di intervento delle opere in progetto
- Superficie degli scavi interessata dalla caratterizzazione delle diossine
- Superficie pavimentata della viabilità esistente
- Indagini realizzate (sondaggi S - pozzetti P)

**Poligoni di Thiessen**

Poligoni di Thiessen top soil	Poligoni di Thiessen campione intermedio	Poligoni di Thiessen campione profondo
Conforme	Conforme	Conforme
Non conforme colonna A	Non conforme colonna A	Non conforme colonna A
Non conforme test di cessione		

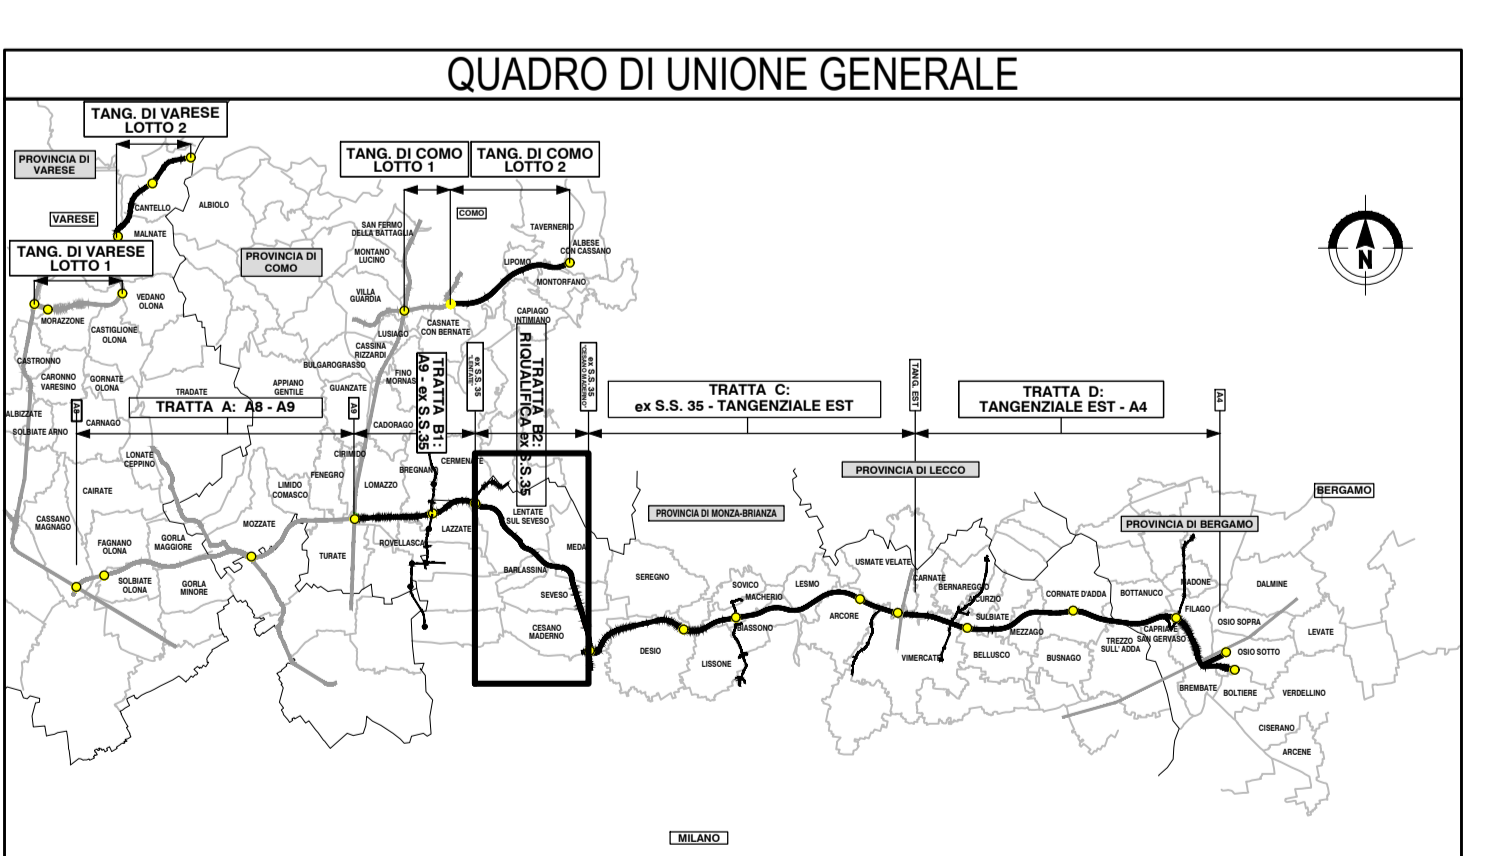

**COLLEGAMENTO AUTOSTRADALE DALMINE-COMO-VARESE-VALICO DEL GAGGIULO E OPERE AD ESSO CONNESSE**

**PROGETTO ESECUTIVO TRATTA B2**

**TERRE E ROCCE DI SCAVO, CAVE E DISCARICHE**  
**PIANO DI UTILIZZO TERRE E ROCCE DA SCAVO**  
**AREE POTENZIALMENTE CONTAMINATE - POLIGONI DI THIESSEN**

IDENTIFICAZIONE ELABORATO		CONTRAENTE GENERALE	
PROGETTO	TRATTA B2	PEDELOMBARDA NUOVA S.p.A.	
DATA	7 Luglio 2023	REVISIONE	01
ELABORAZIONE PROGETTUALE	RESPONSABILE	PROGETTO	PROGETTO
CONCESSIONARIO	CONCESSIONARIA	PROGETTO	PROGETTO