


LEGENDA

- SISTEMA DELLO SPAZIO COSTRUITO**
- Città da trasformare
- ATR Ambiti della città da trasformare residenziali
 - ATP Ambiti della città da trasformare produttivi
- Città consolidata (disciplinata dal Piano delle Regole)
- Città consolidata
 - Città da consolidare
- SISTEMA DELLO SPAZIO APERTO**
- Ambiti agricoli
- Ambiti agricoli normali strategici
 - Ambiti agricoli di interesse strategico (art.15 c.4 L.R. 12/2005)
 - Ambiti agricoli di salvaguardia
- Ambiti di salvaguardia delle preesistenze ambientali
- Ambiti di verde privato
- SISTEMA DEI SERVIZI (disciplinato dal Piano dei Servizi)**
- Servizi
- Viabilità
 - Viabilità automobilistica
 - Viabilità esistente
 - Viabilità di progetto di rango locale
 - Viabilità di progetto di rango sovcomunale
 - Viabilità ciclopeditone
 - Viabilità esistente
 - Viabilità di progetto
- Ambiti speciali
- Viabilità dismessa da riqualificare
- LIMITI DI RISPETTO**
- Fasce di rispetto dell'Autostrada Pedemontana lombarda e delle opere connesse
 - Fasce di rispetto linea FS Chiasso - Milano
 - Area destinata al deposito temporaneo di terre e rocce da scavo
 - Perimetro dell'area di intervento delle opere in progetto

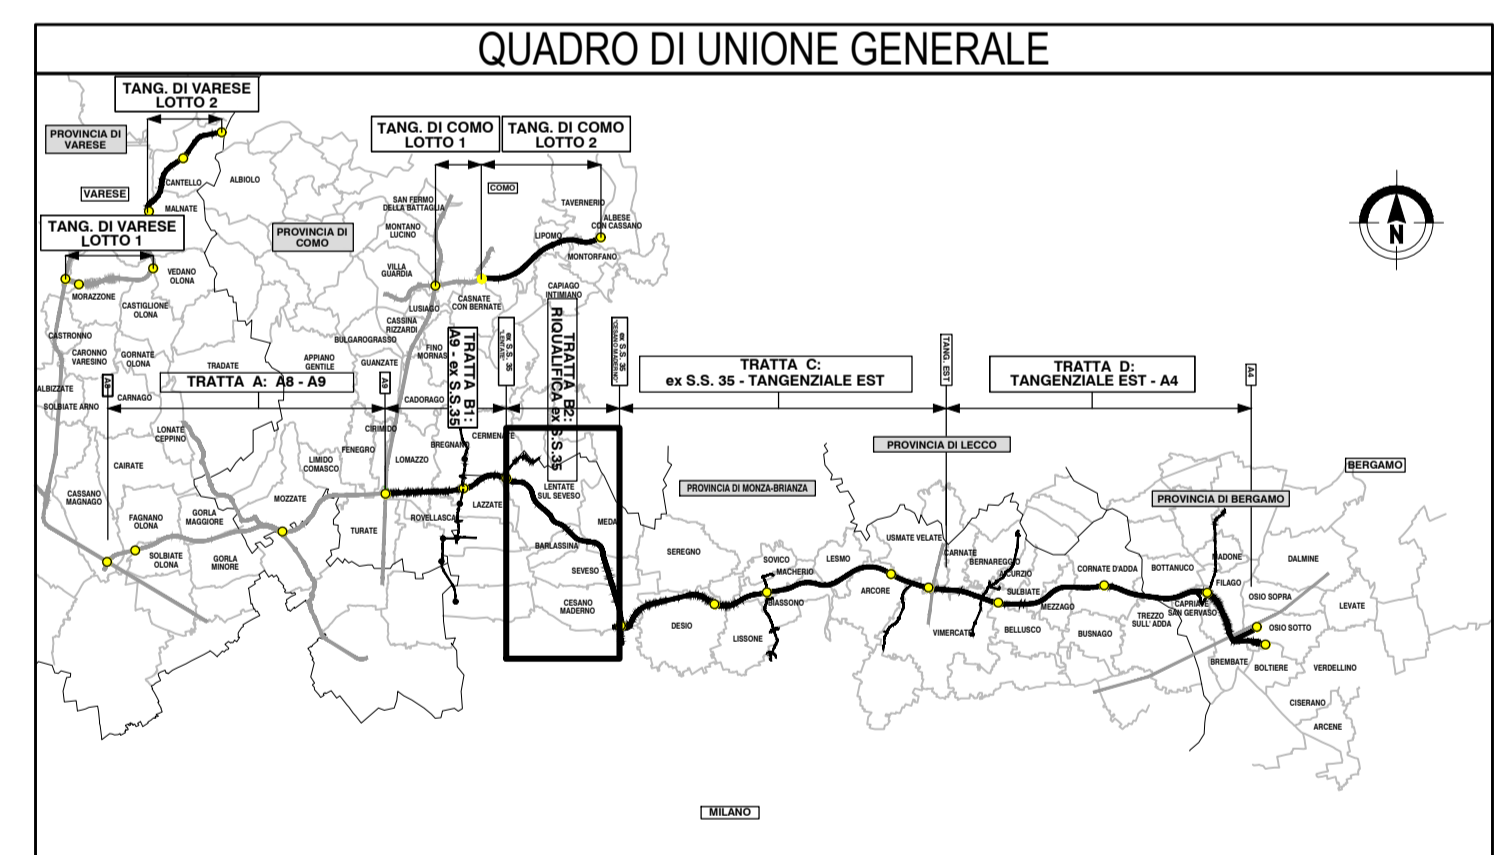

COLLEGAMENTO AUTOSTRADALE
DALMINE-COMO-VARESE-VALICO DEL GAGGIOLO E OPERE AD ESSO CONNESSE

CONTRATTO C.U.P. F118060027007

PROGETTO ESECUTIVO
TRATTA B2

TERRE E ROCCE DI SCAVO, CAVE E DISCARICHE
PIANO DI UTILIZZO TERRE E ROCCE DA SCAVO
PLANIMETRIA PGT COMUNE DI CERMINATE

IDENTIFICAZIONE ELABORATO				CONTRAENTE GENERALE			
FASE PROGETTUALE	AMBITO	DATA	REVISIONE	PEDELOMBARDA NUOVA S.p.A.			
IT1	CN	B2_000	GE03	DATA	7 Luglio 2023	REVISIONE	Emissione
SCALA	1:5.000						
CONCEDENTE				CONCESSIONARIO			
CONCESSIONARIO AUTOSTRADALI LOMBARDE				CONCESSIONARIO AUTOSTRADALI LOMBARDE			
PROGETTISTI				PROGETTISTA			
PROGETTISTI				PROGER			
RESPONSABILE INTEGRAZIONE				RESPONSABILE INTEGRAZIONE			
PRESTAZIONI SPECIALISTICHE				PRESTAZIONI SPECIALISTICHE			
Ing. E. Scandella				Ing. E. Scandella			

Il presente documento non potrà essere copiato, riprodotto o altrimenti pubblicato in tutto o in parte senza il consenso scritto di Autostrada Pedemontana Lombarda S.p.A. Ogni utilizzo non autorizzato sarà perseguito a norma di legge. This document may not be copied, reproduced or published either in part or entirely without the written permission of Autostrada Pedemontana Lombarda S.p.A. Unauthorized use will be prosecuted by law.