

SEVESO



PROVINCIA : Monza e Brianza
COMUNE : Seveso

PROVINCIA : Monza e Brianza
COMUNE : Cesano Maderno

PROVINCIA : Monza e Brianza
COMUNE : Desio

Tratta B2
SV. CESANO

- LEGENDA**
- Confine comunale
 - Aree residenziali
 - Aree industriali, artigianali, commerciali, impianti
 - Aree verdi pubbliche
 - Cimiteri
 - Aree ad uso agricolo
 - Aree boscate
 - Aree verdi incolte
 - Reti stradali e ferroviarie
 - Bacini idrici
 - Cave, discariche e aree degradate
 - Area di deposito temporaneo terre e rocce da scavo
 - Perimetro dell'area di intervento delle opere in progetto

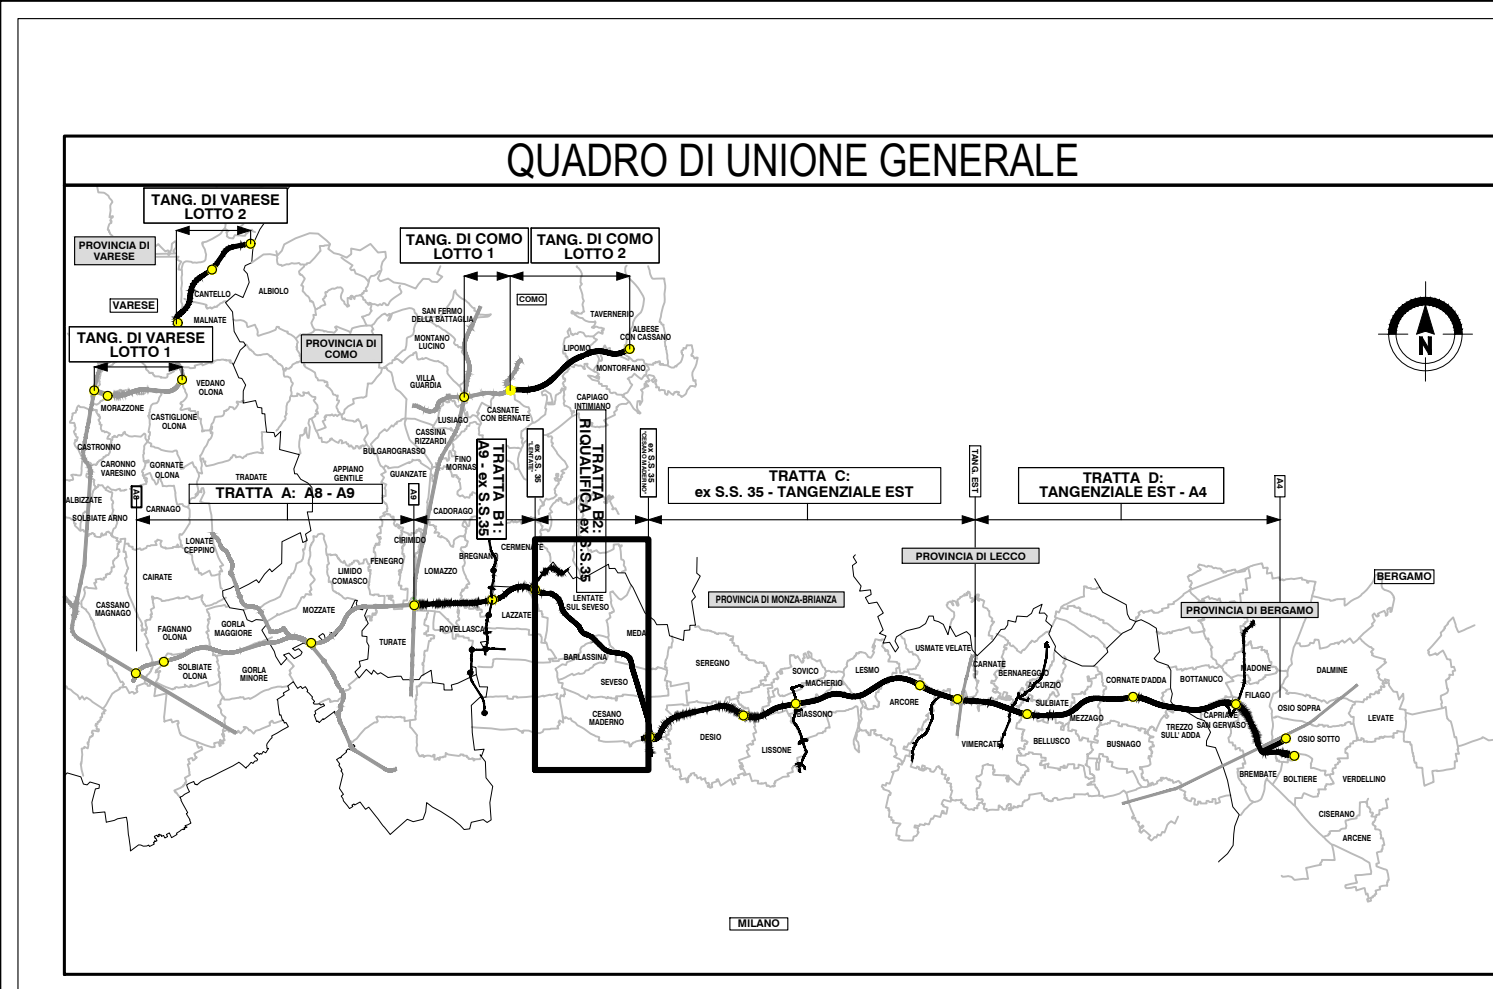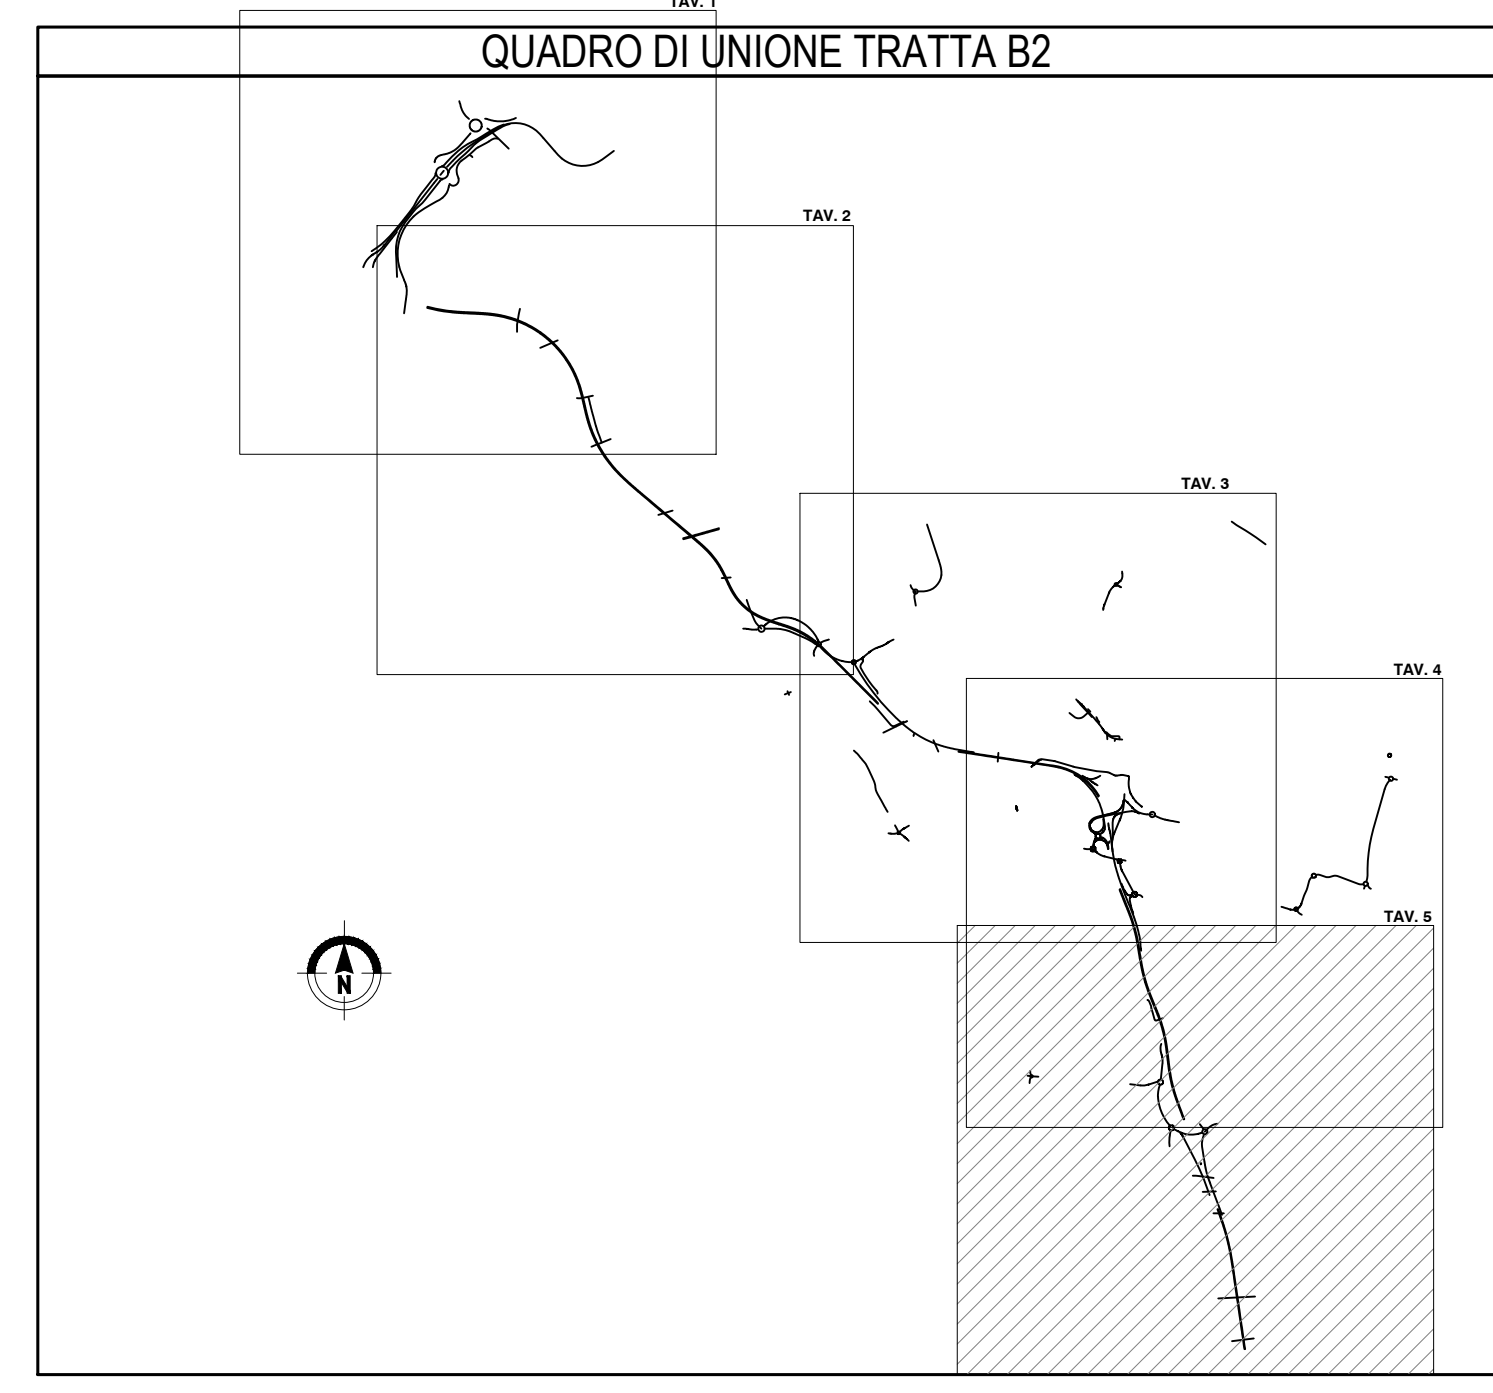

**COLLEGAMENTO AUTOSTRADALE
DALMINE-COMO-VARESE-VALICO DEL GAGGIOLO E OPERE AD ESSO CONNESSE**

CONTRATTO C.U.P. F1190600270007

**PROGETTO ESECUTIVO
TRATTA B2**

**TERRE E ROCCE DI SCAVO, CAVE E DISCARICHE
PIANO DI UTILIZZO TERRE E ROCCE DA SCAVO
CARTA USO DEL SUOLO - TAV.5**

IDENTIFICAZIONE ELABORATO			CONTRAENTE GENERALE		
FASE PROGETTUALE	AMBITO	DATA	PEDELOMBARDA NUOVA S.c.p.a.		
TIPOLOGIA	CATEGORIA	OPERA	DATA	REVISIONE	ELABORAZIONE PROGETTUALE
IT1	CN	B2_000	7 Luglio 2023	Emissione	PROGETTISTI Geol. M. Santucci
PROGRESSIVA	PROGRESSIVA	PROGRESSIVA			RESPONSABILE INGEGNERIA PRELIMINARE SPECIALISTICHE Ing. Carlo Lupo
130	US	001			PROGER Geol. C. Calvi Ing. E. Scarietta
001					PROGETTISTA PROGER

Il presente documento non potrà essere copiato, riprodotto o altrimenti pubblicato in tutto o in parte senza il consenso scritto di Autostrade Pademontane Lombarda S.p.A. Ogni utilizzo non autorizzato sarà perseguito a norma di legge. This document may not be copied, reproduced or published either in part or entirely without the written permission of Autostrade Pademontane Lombarda S.p.A. Unauthorized use will be persecuted by law.