

Nome	Ascissa	Ordinata	Quota
1	157907.7084	240835.2560	194.8529
2	157938.4959	240861.0260	194.7158
3	158032.6830	240919.8605	194.3157
4	158059.9738	240937.7324	194.2000
5	158122.4641	240894.3649	195.5000
6	158124.0387	240844.5748	195.5000
7	158074.4196	240856.1279	195.5000
8	158054.1110	240784.7371	195.1000
9	157936.7875	240815.9770	194.9498
10	157939.5052	240820.3215	194.9436
11	157922.1121	240825.4807	194.9203
12	158012.4642	240903.3923	194.4486
13	158022.3474	240888.3005	194.7232
14	157990.7749	240867.6246	194.8423
15	157980.8917	240882.7165	194.5807
16	158053.7094	240830.2526	195.0887
17	158065.0976	240827.0130	195.3101
18	158053.4182	240785.9564	195.0990
19	158044.2848	240797.1224	195.0866
20	158029.7071	240801.0041	195.0679
21	158028.1787	240795.2641	195.0665
22	158017.5916	240796.0831	195.0529
23	158018.3480	240800.9241	195.0537
24	158010.7720	240802.9414	195.0356
25	158009.3723	240797.6846	195.0418
26	157952.6281	240825.5225	194.9436
27	157975.5688	240819.4140	194.9730
28	157972.4039	240807.5282	194.9634
29	157949.4633	240813.6366	194.9641
30	158053.2747	240888.4167	194.9000
31	157913.1010	240832.4254	194.9000
32	158064.0532	240938.2487	195.5000
33	158094.2814	240954.7351	195.5000
34	158097.2979	240953.6804	195.5000
35	158079.2632	240927.6932	195.5000
36	158066.9050	240938.0955	192.5000
37	158094.4150	240953.0994	192.5000
38	158094.9412	240952.9154	192.5000
39	158078.8861	240929.7807	192.5000
40	158099.2570	240952.9953	195.5000
41	158111.7564	240948.6248	195.5000
42	158120.1267	240899.3344	195.5000
43	158080.9062	240926.5529	195.5000
44	158099.8388	240951.2028	192.5000
45	158110.4258	240947.5010	192.5000
46	158118.0505	240902.6011	192.5000
47	158082.9938	240926.9300	192.5000

LEGENDA

Simbologia	Descrizione
	TIPO 1 - Recinzione
	TIPO 2 - Recinzione con pannelli foncoassorbenti

LEGENDA

Simbologia	Descrizione
	Delimitazione aree piazzole
	Delimitazione aree baracche


LEGENDA

Simbologia	Descrizione
	Superficie asfaltata
	Platea di fondazione in cls
	Superficie non pavimentata

LEGENDA

Simbologia	Descrizione
	Duna
	Bacino di accumulo acque seconda pioggia per riutilizzo
	Bacino di infiltrazione acque meteoriche in eccesso. Specie vegetali per fitofiorimento

Localizzazione cantiere operativo su ortofoto

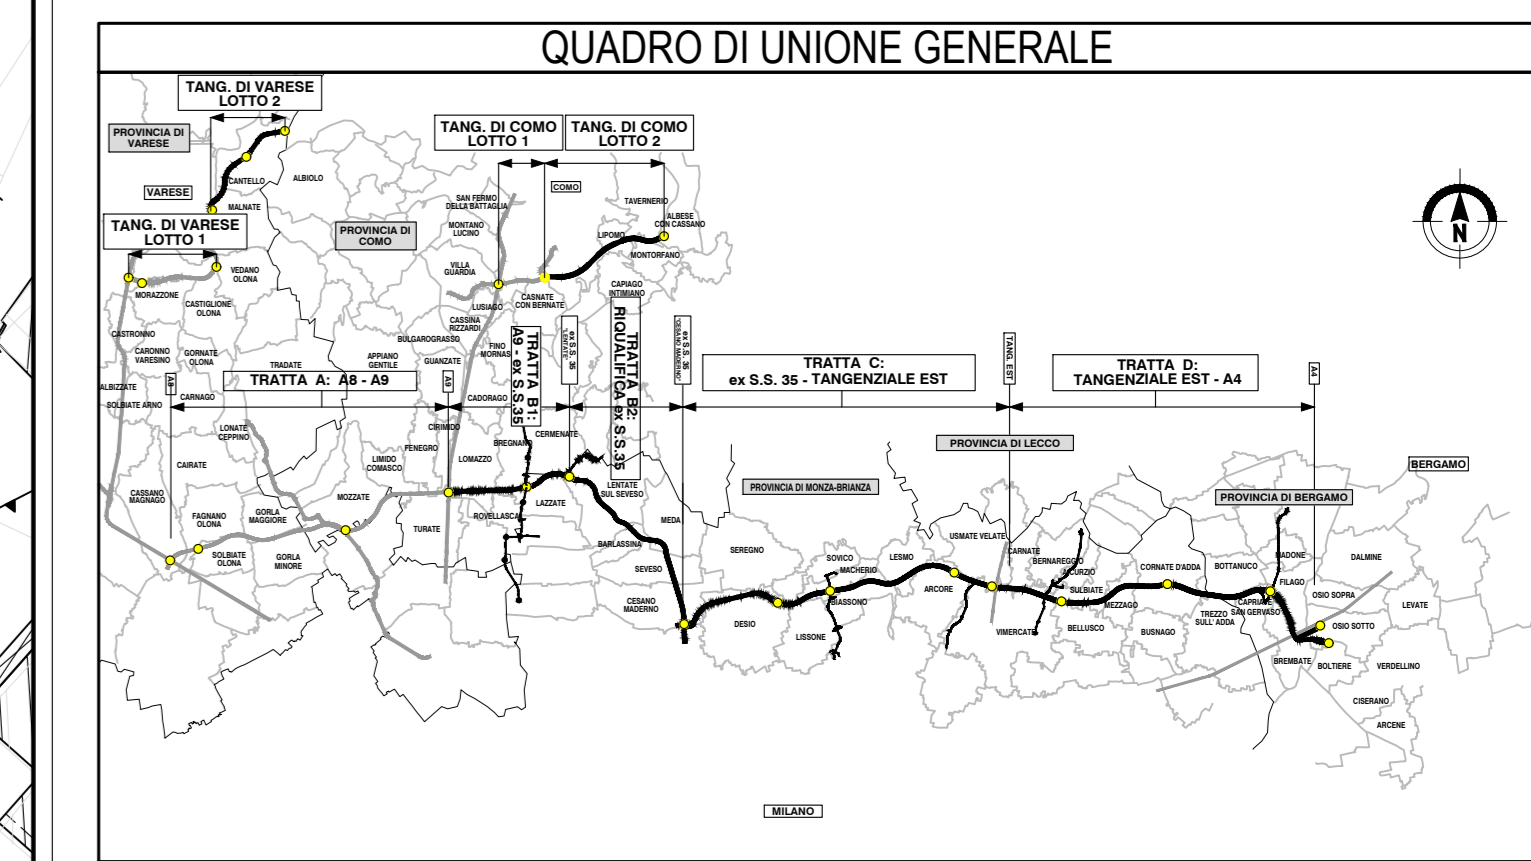

COLLEGAMENTO AUTOSTRADALE DALMINE-COMO-VARESE-VALICO DEL GAGGIULO E OPERE AD ESSO CONNESSE

PROGETTO ESECUTIVO TRATTA C

PROGETTO STRADALE ORGANIZZAZIONE DEI CANTIERI DEFINIZIONE DELLA CANTIERIZZAZIONE DELL'OPERA PLANIMETRIA TRACCIAMENTO DEL CANTIERE C.03.1

IDENTIFICAZIONE ELABORATO		CONTRAENTE GENERALE	
FASE PROGETTUALE	TRATTA	PEDELOMBARDA NUOVA S.p.A.	
AMBITO	CANTIERE		
OPERAZIONE	OPERA		
PROGETTO	PROGETTO		
REVISIONE	REVISIONE		
DATA	REVISIONE	ELABORAZIONE PROGETTUALE	
21 Agosto 2023	07		
CONCILIANTE	CONCILIANTE		