

Nome	Ascissa	Ordinata	Quota
1	160965.0784	241023.9069	204.1797
2	160977.4130	241017.8262	204.2379
3	160993.5946	241009.8514	204.3142
4	161028.8521	240992.4080	204.4805
5	161076.7051	240968.8776	204.7061
6	161075.7989	240967.4215	204.6972
7	161062.2853	240956.2498	204.5901
8	161044.4783	240941.5286	204.4490
9	161052.6147	240931.8525	204.4736
10	161022.5124	240906.7528	204.2345
11	161030.1845	240897.5516	204.2575
12	160991.9790	240869.5894	203.9636
13	160944.5457	240914.1475	203.7914
14	160944.4984	240915.5577	203.7946
15	160958.2807	240930.3937	203.9121
16	160963.8475	240936.3439	203.9595
17	160966.5968	240944.6659	203.9960
18	160963.0188	240951.4500	203.9914
19	160931.4549	240978.6674	203.8709
20	160931.3826	240979.3476	203.8721
21	160966.4189	240955.5182	204.1186
22	160982.6005	240987.5434	204.1949
23	161026.4349	240987.5545	204.4543
24	161036.5491	240982.5780	204.5019
25	161034.8588	240979.1639	204.4836
26	161045.2440	240974.0115	204.5325
27	161041.5382	240966.5400	204.4924
28	160951.1684	240964.5735	203.9532
29	160956.8577	240976.1177	204.0149
30	160973.0393	240968.1429	204.0912
31	160965.2003	240962.2686	204.0068
32	160967.7283	240938.2532	203.9871
33	160977.5514	240928.1093	204.0230
34	160969.1677	240920.1091	203.9515
35	160959.8310	240928.8002	203.9174


LEGENDA	
Simbologia	Descrizione
	TIPO 1 - Recinzione
	TIPO 2 - Recinzione con pannelli foncoassorbenti

LEGENDA	
Simbologia	Descrizione
	Delimitazione aree piazzole
	Delimitazione aree baracche

LEGENDA	
Simbologia	Descrizione
	Superficie asfaltata
	Platea di fondazione in cls
	Superficie non pavimentata

LEGENDA	
Simbologia	Descrizione
	Duna
	Bacino di accumulo acque seconda pioggia per riutilizzo
	Bacino di infiltrazione acque meteoriche in eccesso. Specie vegetali per fitorimedia

Localizzazione cantiere operativo su ortofoto

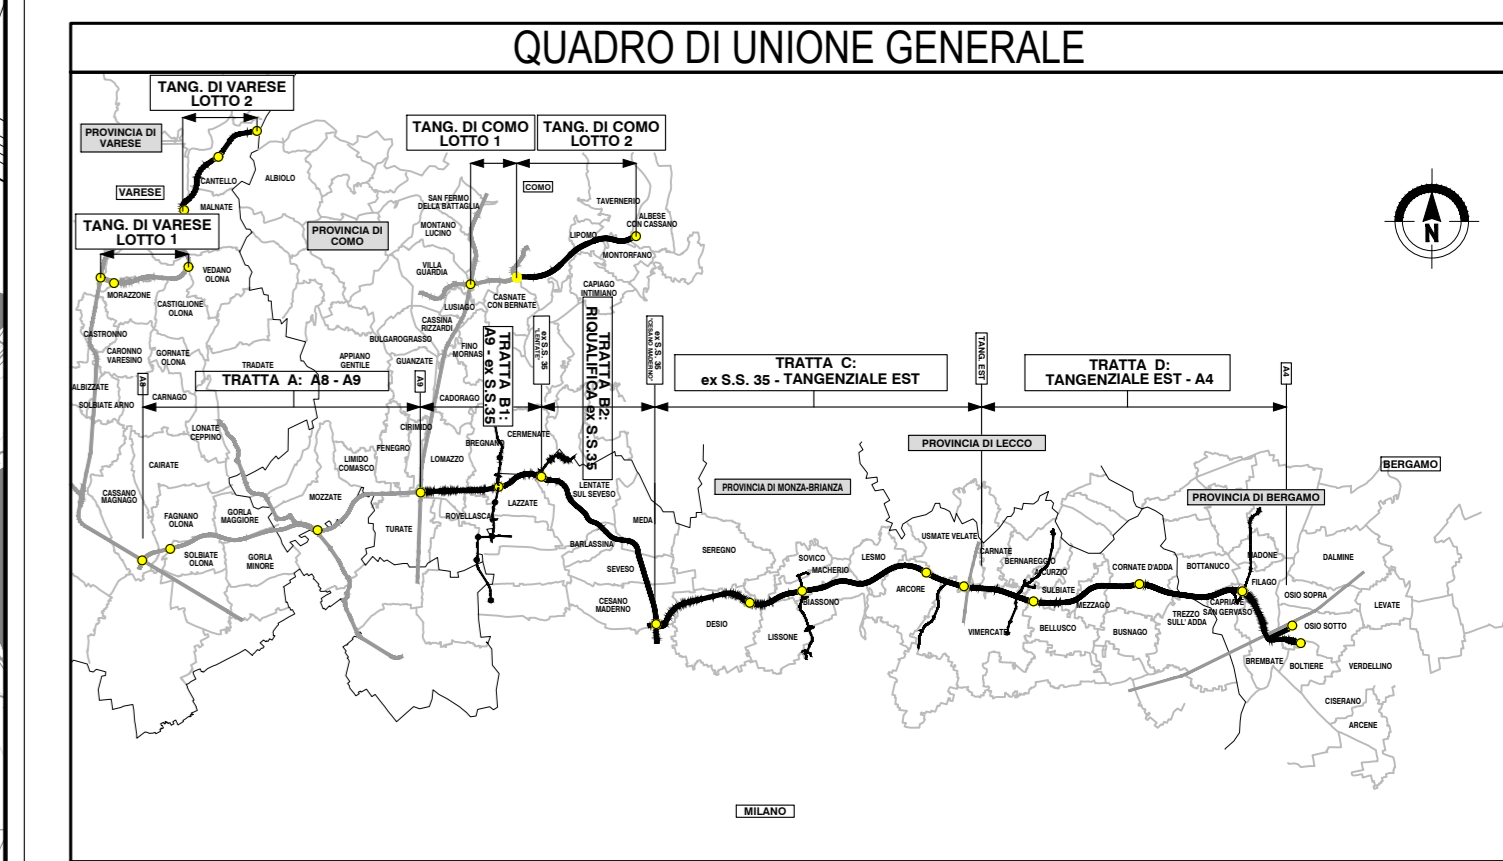

COLLEGAMENTO AUTOSTRADALE DALMINE-COMO-VARESE-VALICO DEL GAGGIOLO E OPERE AD ESSO CONNESSE

PROGETTO ESECUTIVO TRATTA C

PROGETTO STRADALE ORGANIZZAZIONE DEI CANTIERI DEFINIZIONE DELLA CANTIERIZZAZIONE DELL'OPERA PLANIMETRIA TRACCIAMENTO DEL CANTIERE C.03.2

IDENTIFICAZIONE ELABORAZIONE	CONTRAENTE GENERALE
<p>PEDELOMBARDA NUOVA S.p.A.</p>	<p>PEDELOMBARDA NUOVA S.p.A.</p>

DATA	REVISIONE	ELABORAZIONE PROGETTUALE
31 Agosto 2023	01	...