C_02

C_03

C_04

C_01

Tratta B2
SV. CESANO

TRATTA C
SV. CESANO

LEGENDA

- Confine comunale
- Perimetro dell'area di intervento delle opere in progetto
- C_03 Deposito terre

QUADRO DI UNIONE GENERALE

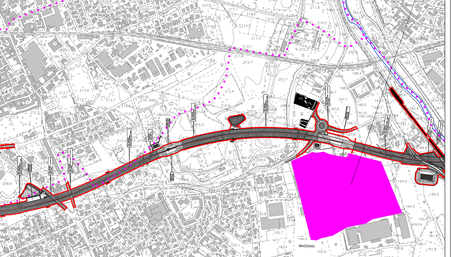

QUADRO DI UNIONE TRATTA C

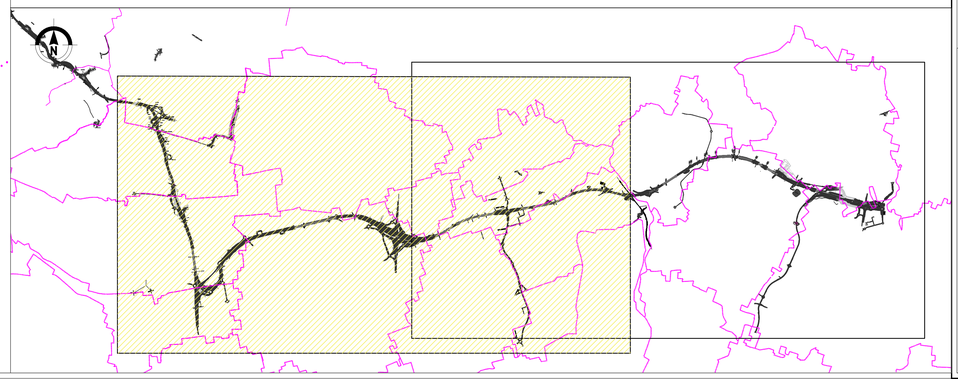

CONCESSIONI AUTOSTRADALI LOMBARDE

Autostrada Pedemontana Lombarda

COLLEGAMENTO AUTOSTRADALE

DALMINE-COMO-VARESE-VALICO DEL GAGGIOLO E OPERE AD ESSO CONNESSE

CODICE CUP: F71B06000270007

PROGETTO ESECUTIVO
TRATTA C

TERRE E ROCCE DI SCAVO, CAVE E DISCARICHE
PIANO DI UTILIZZO TERRE E ROCCE DA SCAVO
INQUADRAMENTO TERRITORIALE SITI DI PRODUZIONE - TAV. 1

IDENTIFICAZIONE ELABORATO

FASE PROGETTUALE	AMBITO	TRATTA	CATEGORIA	OPERA	PARTE DI OPERA	TIPO ELABORATO	PROGRESSIVA	REVISIONE ESTERNA
E	CN	C0	P00	PLC01	130	PL	001	a

DATA: 31 Agosto 2023
SCALA: 1:10.000

CONTRAENTE GENERALE

PEDELOMBARDA NUOVA S.c.p.A.

DATA	REVISIONE	ELABORAZIONE PROGETTUALE
7 Luglio 2023	Emissione	PROGETTISTI: Geol. M. Sandrucci; PROGER
31 Agosto 2023	Revisione	RESPONSABILE INTEGRAZIONE PRESTAZIONI SPECIALISTICHE: Ing. Carlo Lauro

CONCEDENTE: CONCESSIONI AUTOSTRADALI LOMBARDE

CONCESSIONARIO: Autostrada Pedemontana Lombarda

PROGETTISTA: PROGER

VISTO: Ing. E. Rosetta

VISTO: Geol. M. Sandrucci

Il presente documento non potrà essere copiato, riprodotto o altrimenti pubblicato in tutto o in parte senza il consenso scritto di Autostrada Pedemontana Lombarda S. p. A. Ogni utilizzo non autorizzato sarà perseguito a norma di legge.
This document may not be copied, reproduced or published either in part or entirely without the written permission of Autostrada Pedemontana Lombarda S. p. A. Unauthorized use will be persecuted by law.