

PROVINCIA : Monza e Brianza
COMUNE : Seregno

PROVINCIA : Monza e Brianza
COMUNE : Seregno


PROVINCIA : Monza e Brianza
COMUNE : Desio

PROVINCIA : Monza e Brianza
COMUNE : Desio

LEGENDA

..... Confine comunale

—— Perimetro esterno dell'intervento in progetto

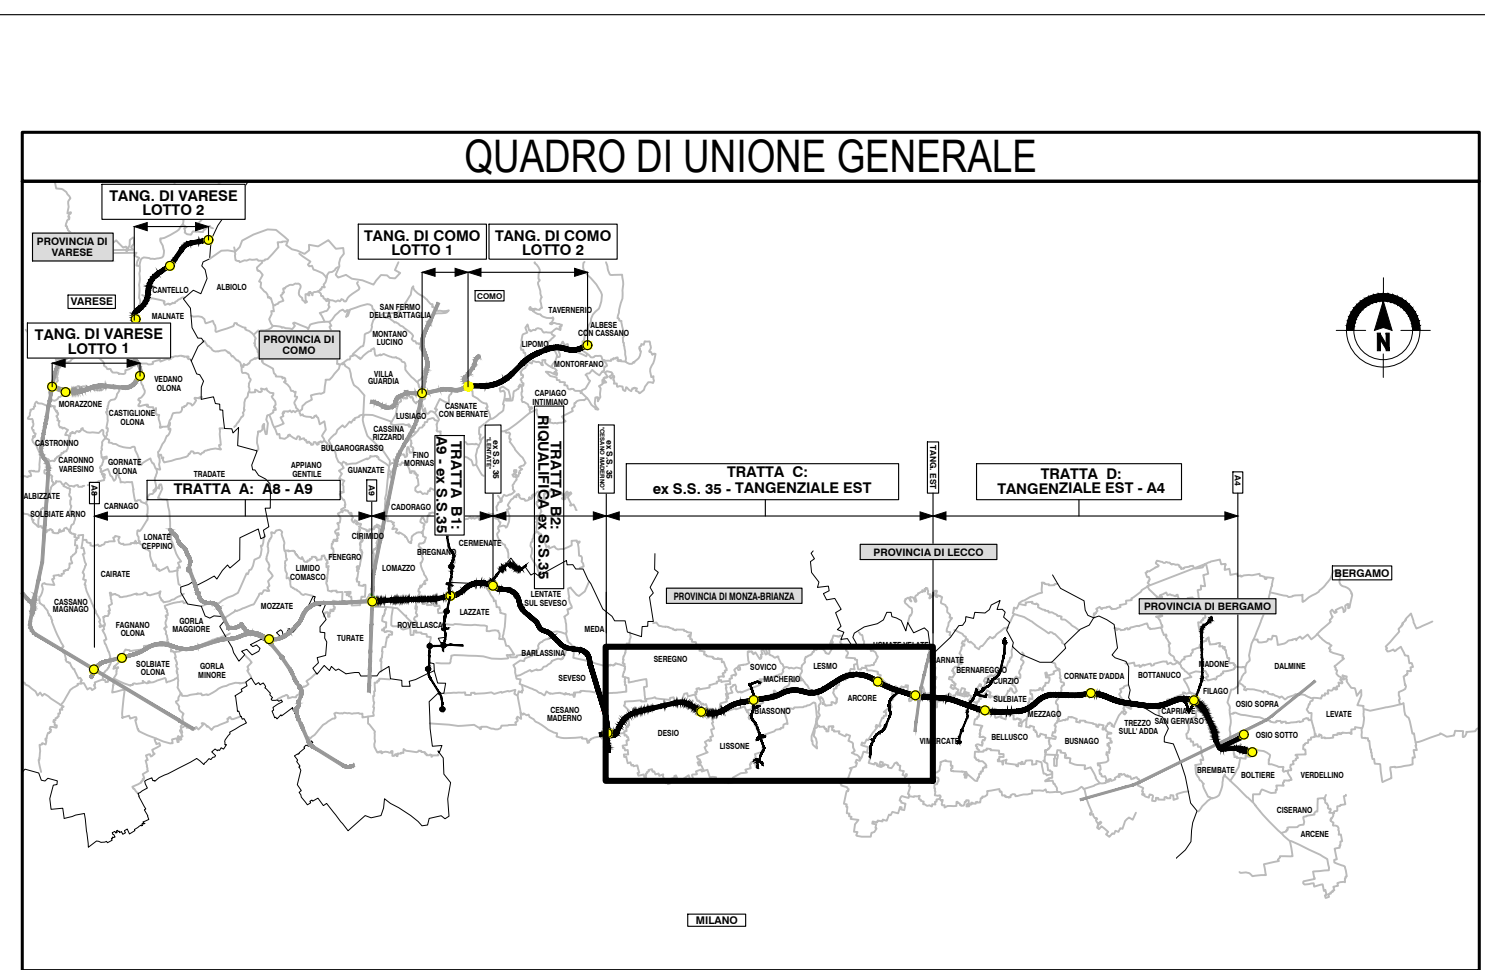

COLLEGAMENTO AUTOSTRADALE
DALMINE-COMO-VARESE-VALICO DEL GAGGIOLO E OPERE AD ESSO CONNESSE

PROGETTO ESECUTIVO
TRATTA C

TERRE E ROCCE DI SCAVO, CAVE E DISCARICHE
PIANO DI UTILIZZO TERRE E ROCCE DA SCAVO
PLANIMETRIE DELLE AREE DI PRODUZIONE - STATO DI FATTO - TAV. 3

IDENTIFICAZIONE ELABORATO		CONTRAENTE GENERALE	
PROGETTO	TRATTA C	PEDELOMBARDA NUOVA S.p.A.	
DATA	REVISIONE	ELABORAZIONE PROGETTUALE	
20/09/2023	001	PROGETTO	
CONCORSO		CONCORSIONARIO	
CONCORSO		CONCORSIONARIO	

