


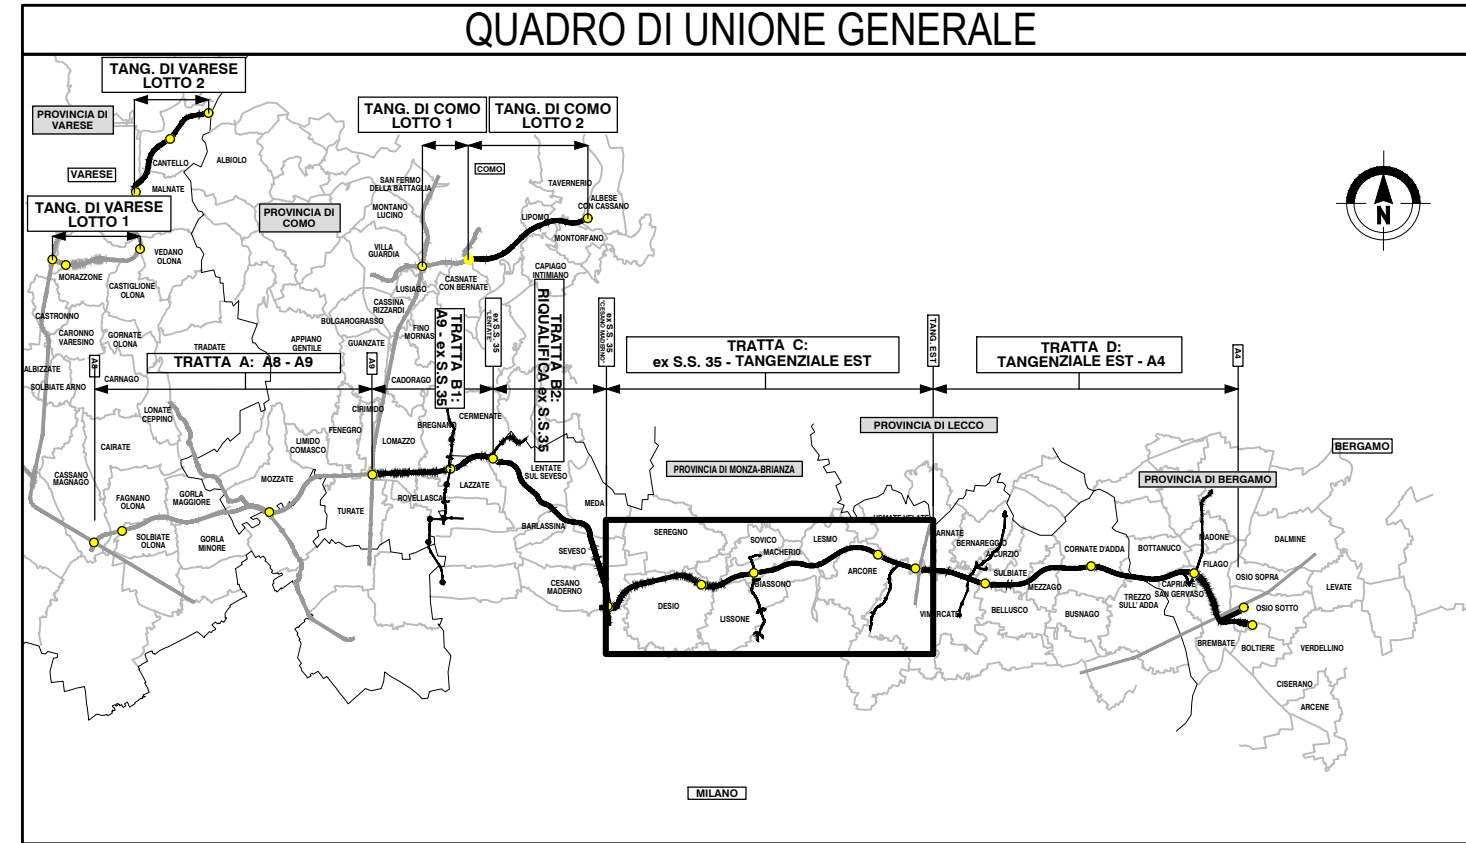

**COLLEGAMENTO AUTOSTRADALE
DALMINE-COMO-VARESE-VALICO DEL GAGGIOLO E OPERE AD ESSO CONNESSE**

**PROGETTO ESECUTIVO
TRATTA C**

TERRE E ROCCE DI SCAVO, CAVE E DISCARICHE
PIANO DI UTILIZZO TERRE E ROCCE DA SCAVO
PLANIMETRIE DELLE AREE DI PRODUZIONE - STATO DI PROGETTO - TAV. 5

IDENTIFICAZIONE ELABORATO				CONTRAENTE GENERALE			
PROGETTO	TRATTA	OPERA	PROIEZIONE	PEDELOMBARDA NUOVA S.c.p.A.			
130	020						
CONGREDIENTE				CONGREDIENTE			
CONGREDIENTE				CONGREDIENTE			

LEGENDA	
	Confine comunale
	Galleria in rilevato
	Ponte e/o cavalcavia (riporto per rilevato e scavo per fondazione)
	Galleria e/o sottopasso in scavo
	Tratto di strada in rilevato
	Tratto di strada in scavo

PROVINCIA : Monza e Brianza
COMUNE : Lissone

