
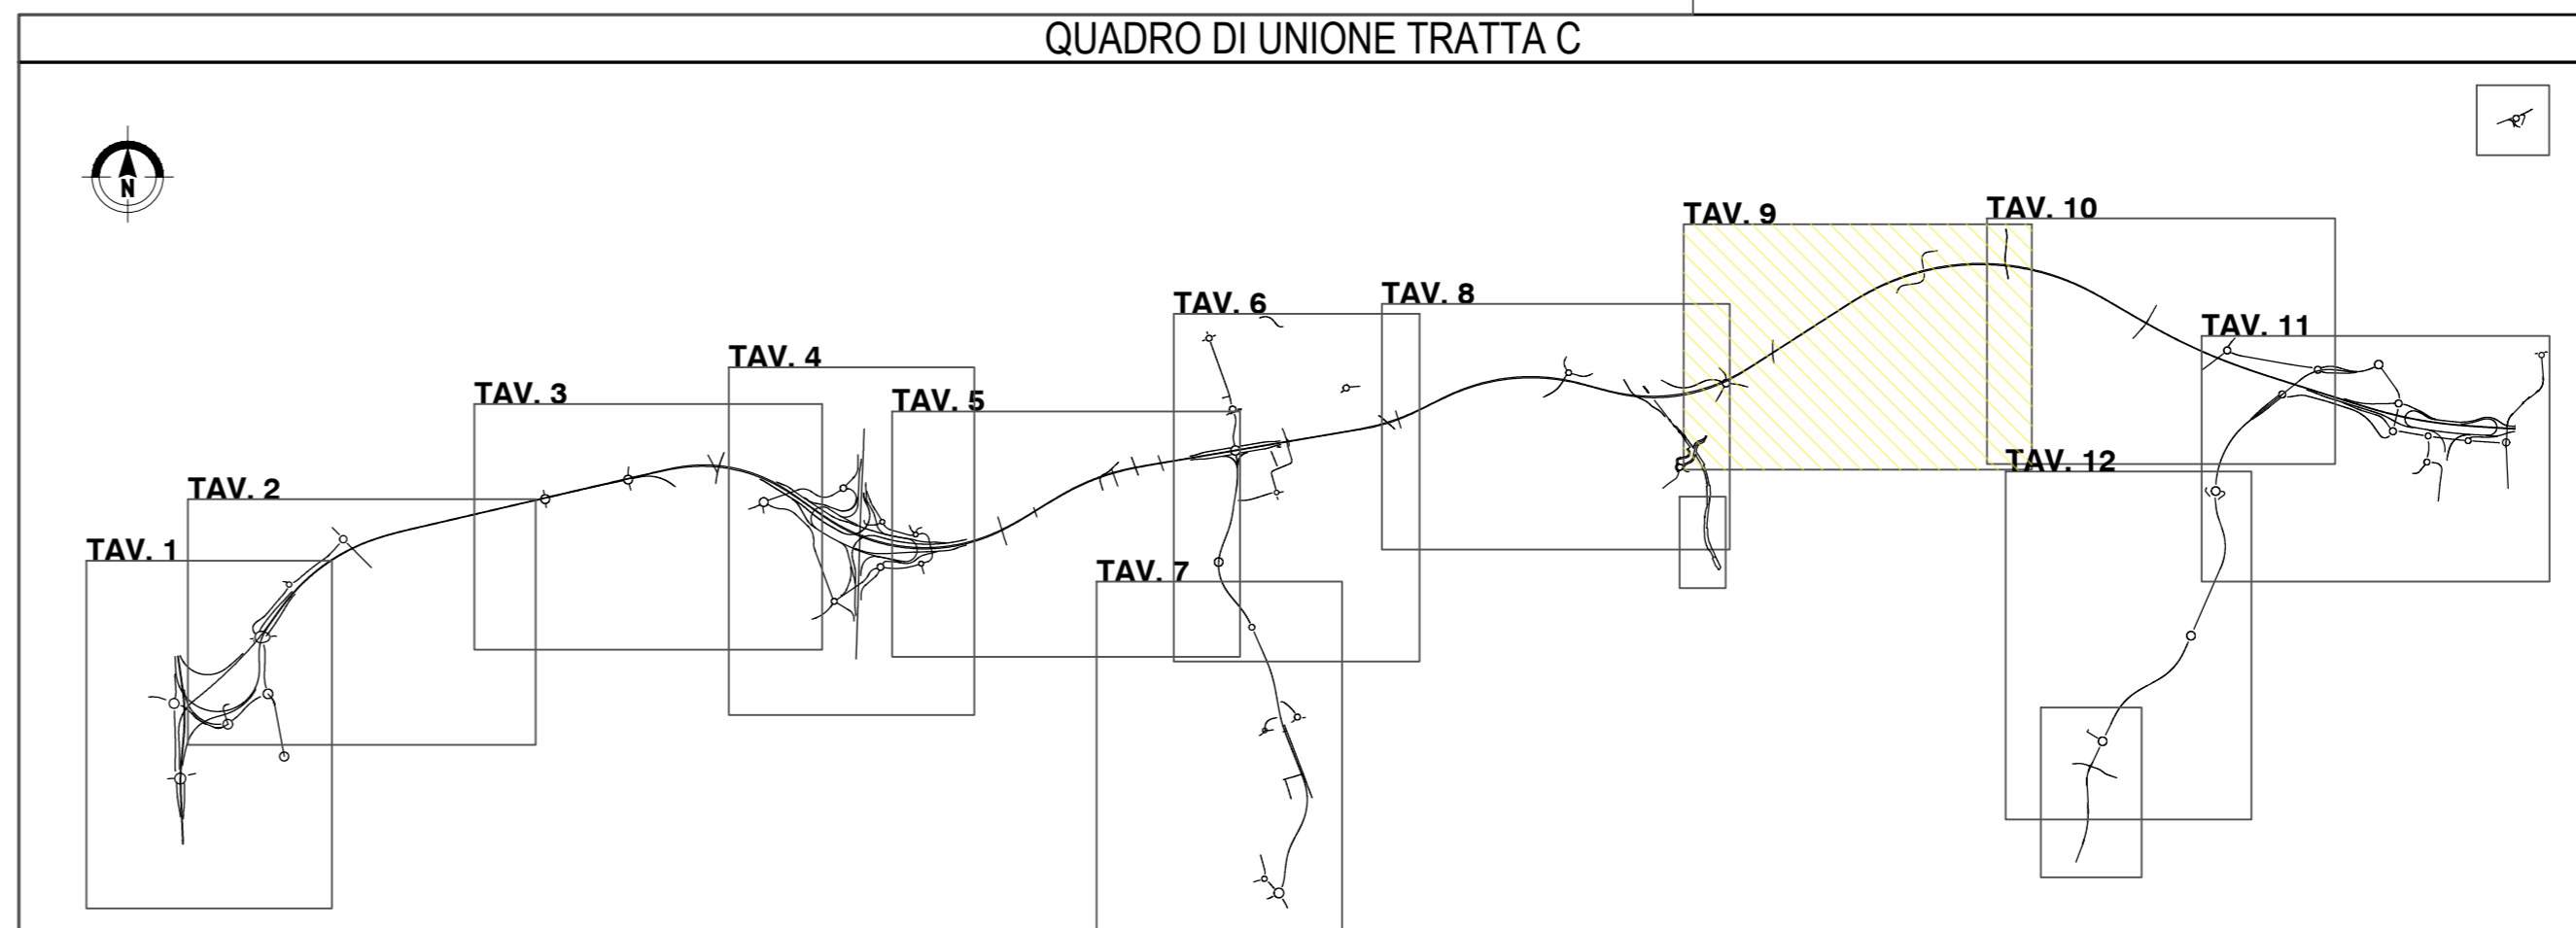


PROVINCIA : Monza  
COMUNE : Arcore

**LEGENDA**

- Confine comunale
- Muro (in scavo)
- Ponte e/o cavalcavia (riporto per rilevato e scavo per fondazione)
- Galleria e/o sottopasso in scavo
- Tratto di strada in rilevato
- Tratto di strada in scavo

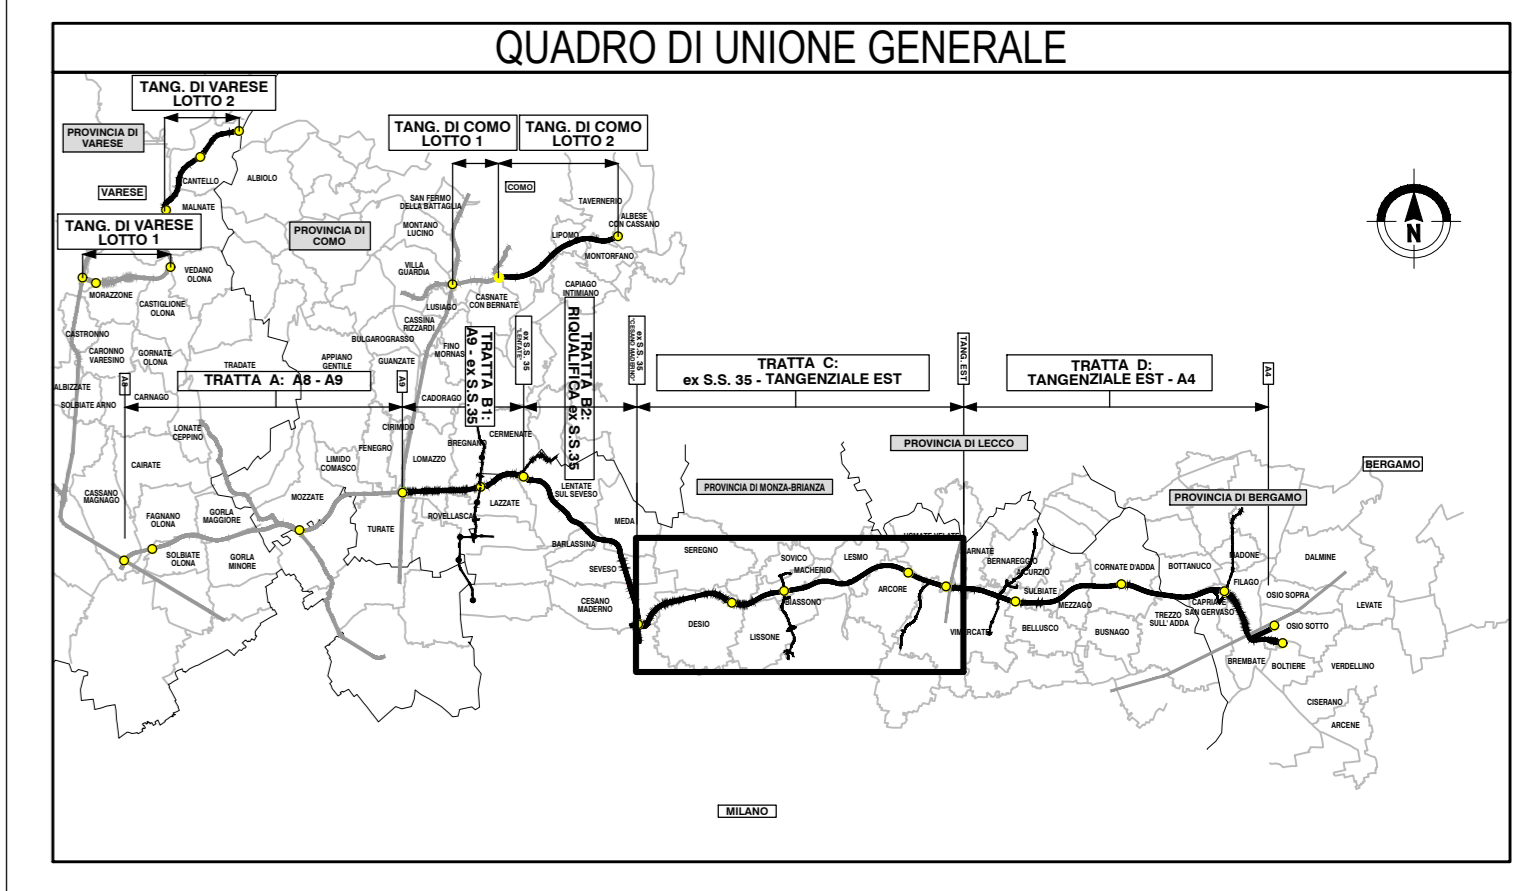

**COLLEGAMENTO AUTOSTRADALE  
DALMINE-COMO-VARESE-VALICO DEL GAGGIOLO E OPERE AD ESSO CONNESSE**

**PROGETTO ESECUTIVO  
TRATTA C**

TERRE E ROCCE DI SCAVO, CAVE E DISCARICHE  
PIANO DI UTILIZZO TERRE E ROCCE DA SCAVO  
PLANIMETRIE DELLE AREE DI PRODUZIONE - STATO DI PROGETTO - TAV. 9

IDENTIFICAZIONE ELABORATO		CONTRAENTE GENERALE	
AMBITO	TRATTA	DATA	REVISIONE
TRATTA	CANTIERI	20/06/2024	01
OPERA	OPERA		
PROIEZIONE	PROIEZIONE		
SCALA	SCALA		
CONTOGGIO	CONTOGGIO		
PROGETTISTA	PROGETTISTA		

**PEDELOMBARDA NUOVA S.c.p.A.**

**PROGETTO**

**RESPONSABILI INTERAGIONE PROIEZIONE**

**PROGETTO**

**PROGETTISTA**

Il presente documento non può essere riprodotto, copiato o altrimenti pubblicato in forma o per estrazione senza il permesso scritto di Pedemobilità S.p.A. S.p.A. Ogni utilizzo non autorizzato sarà perseguito a norma di legge. This document may not be copied, reproduced or published either in part or entirely without the written permission of Pedemobilità S.p.A. S.p.A. Unauthorized use will be prosecuted by law.