



PROVINCIA : Monza e Brianza
 COMUNE : Arcore

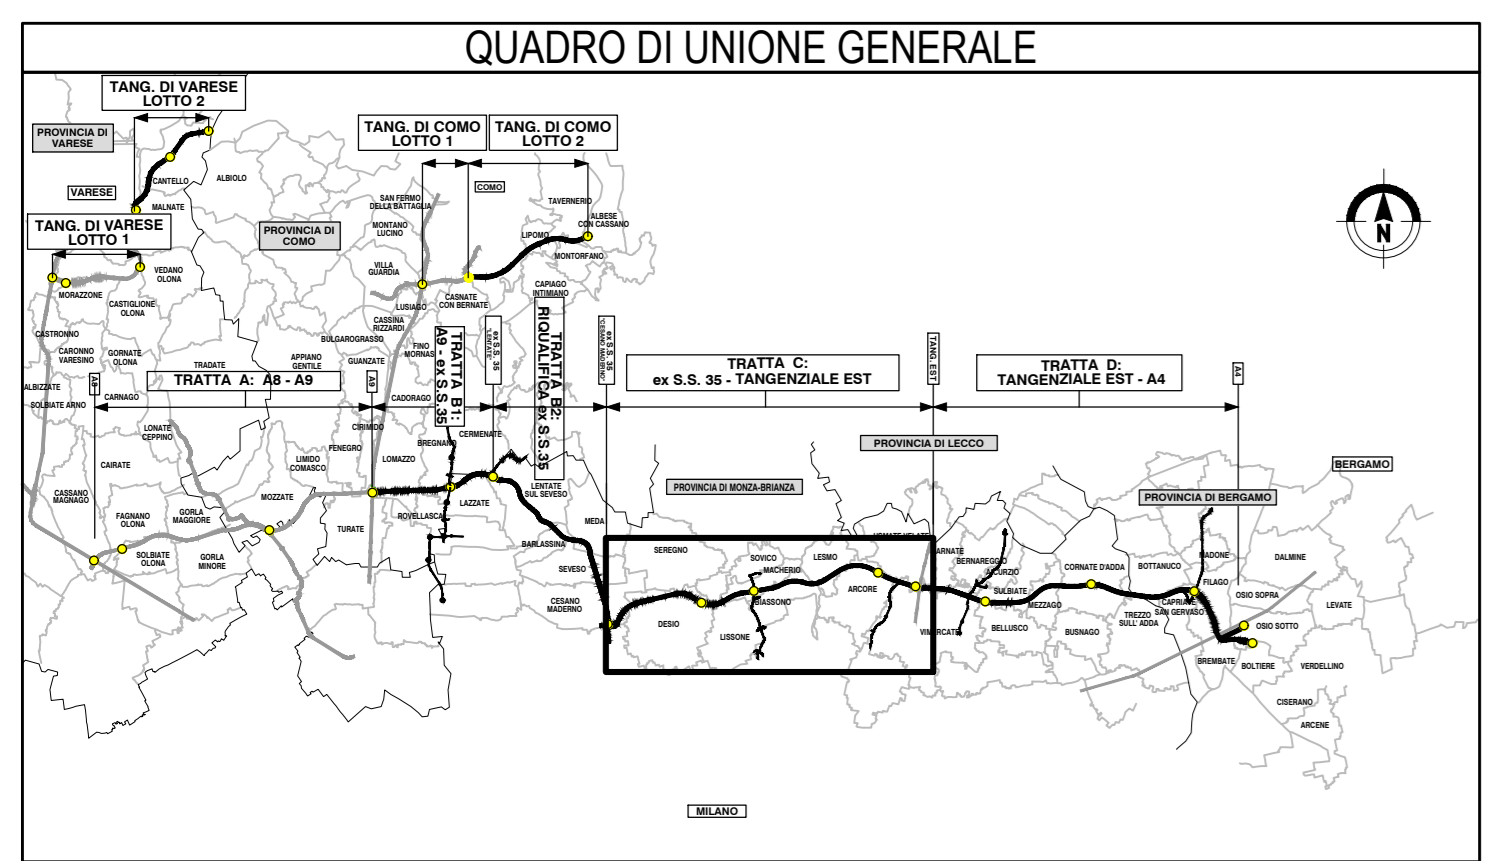

LEGENDA

- Confine comunale
- Muro (in scavo)
- Ponte e/o cavalcavia (riporto per rilevato e scavo per fondazione)
- Galleria e/o sottopasso in scavo
- Tratto di strada in rilevato
- Tratto di strada in scavo

COLLEGAMENTO AUTOSTRADALE DALMINE-COMO-VARESE-VALICO DEL GAGGIOLO E OPERE AD ESSO CONNESSE
PROGETTO ESECUTIVO TRATTA C
 TERRE E ROCCE DI SCAVO, CAVE E DISCARICHE
 PIANO DI UTILIZZO TERRE E ROCCE DA SCAVO
 PLANIMETRIE DELLE AREE DI PRODUZIONE - STATO DI PROGETTO - TAV. 10

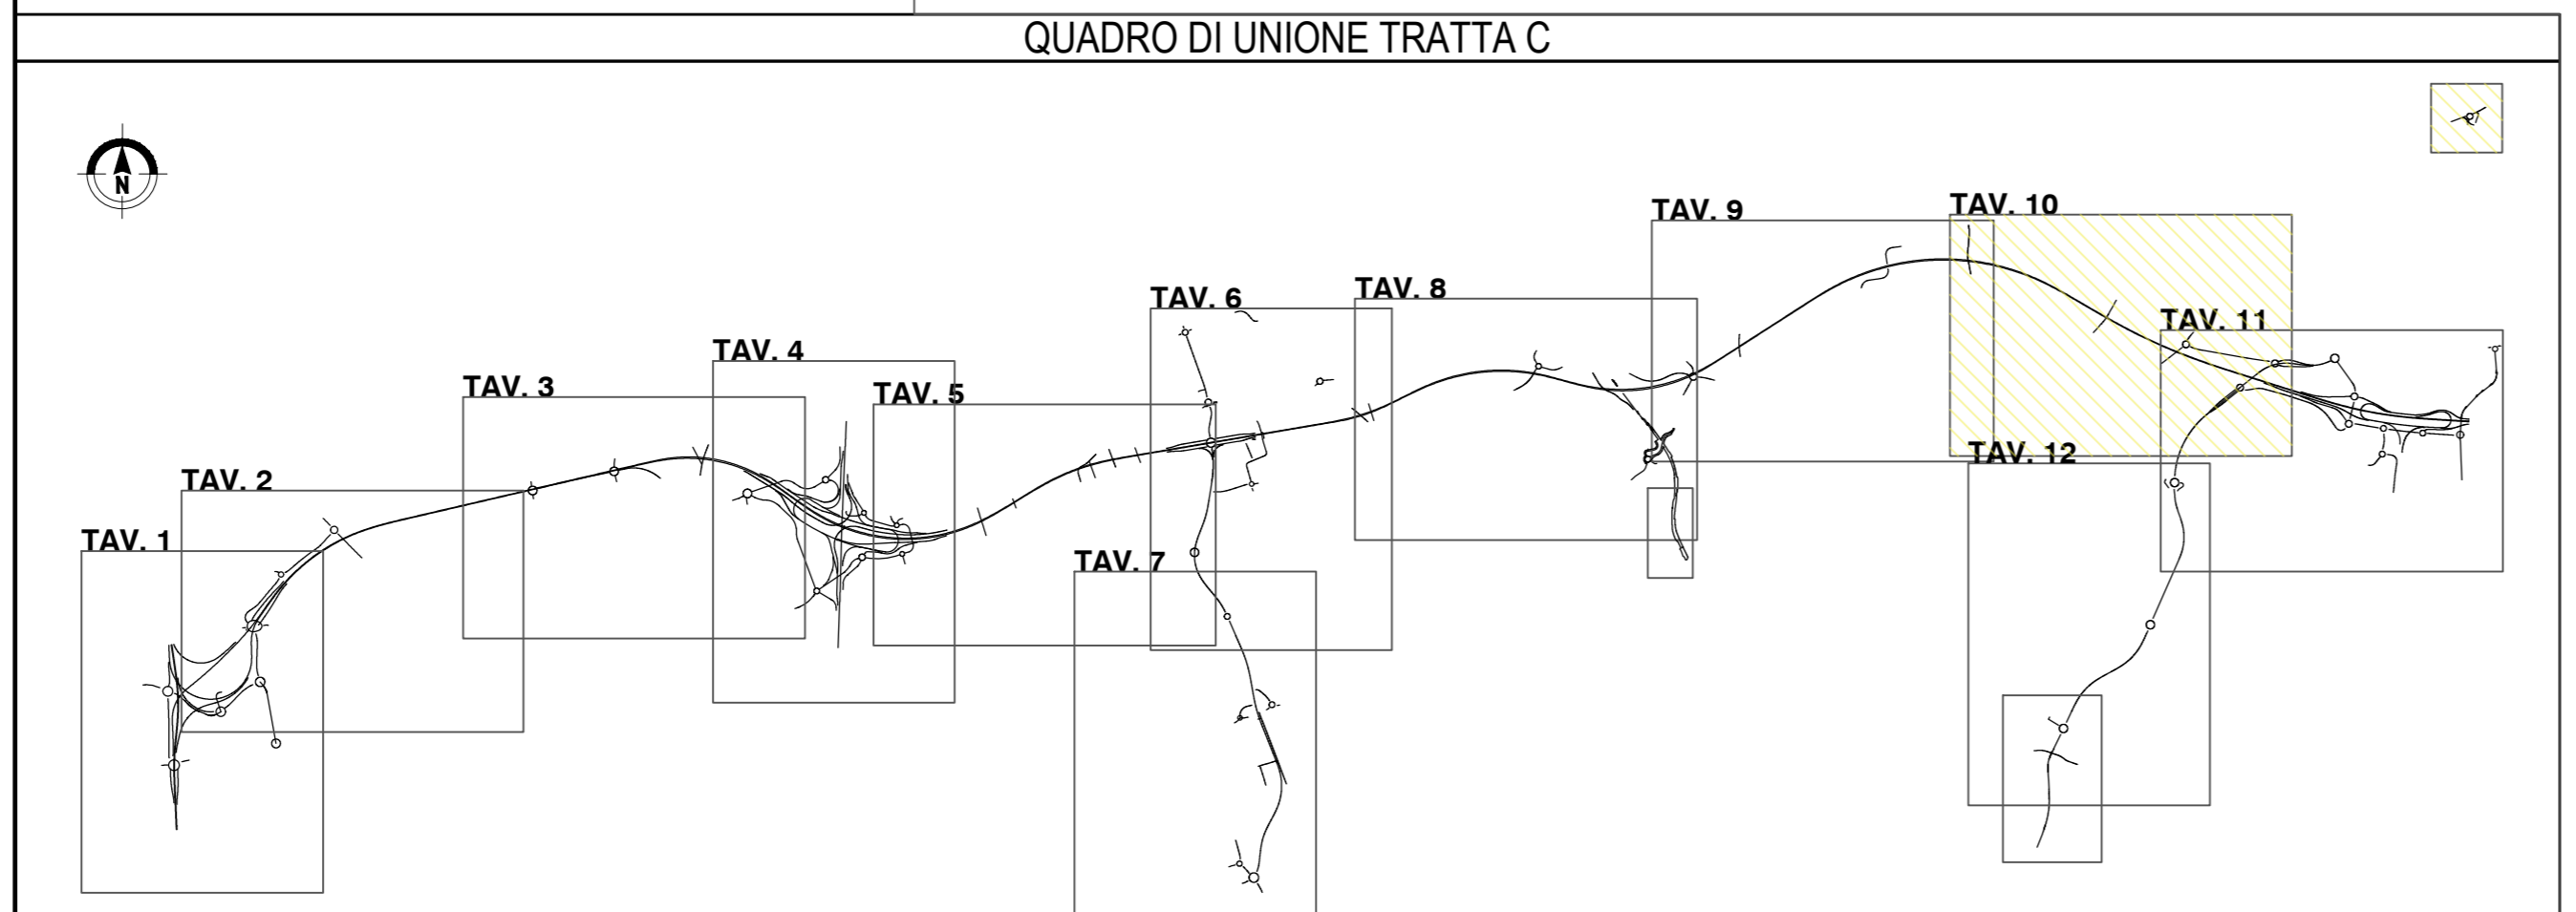

| | | | |
|---|--|-----------------------------|--|
| IDENTIFICAZIONE ELABORATO | | CONTRAENTE GENERALE | |
| PEDELOMBARDA NUOVA S.c.p.A. | | PEDELOMBARDA NUOVA S.c.p.A. | |
| DATA | | REVISIONE | |
| 20 Agosto 2023 | | 01 | |
| ELABORAZIONE PROGETTUALE | | PROGGER | |
| RESPONSABILI DI INTERAZIONE, PROIEZIONE, SPECIALISTICHE | | PROGGER | |
| CONCEDIENTE | | PROGETTISTA | |
| CONCEDIENTE | | PROGETTISTA | |