



PROVINCIA : Monza e Brianza
COMUNE : Cesano Maderno




Tratta B2
SV. CESANO

TRATTA C
SV. CESANO



LEGENDA

- Confine comunale
- Autostrada Pedemontana Lombarda
- Indagini eseguite**
- Indagini PD
 - Sondaggi - pozzetti
- Indagini PE
 - Pozzetti
 - Sondaggi
- Indagini aree depositi terre e rocce da scavo in progetto
 - Siti di deposito intermedi
 - C_01_01 Indagine ambientale in progetto

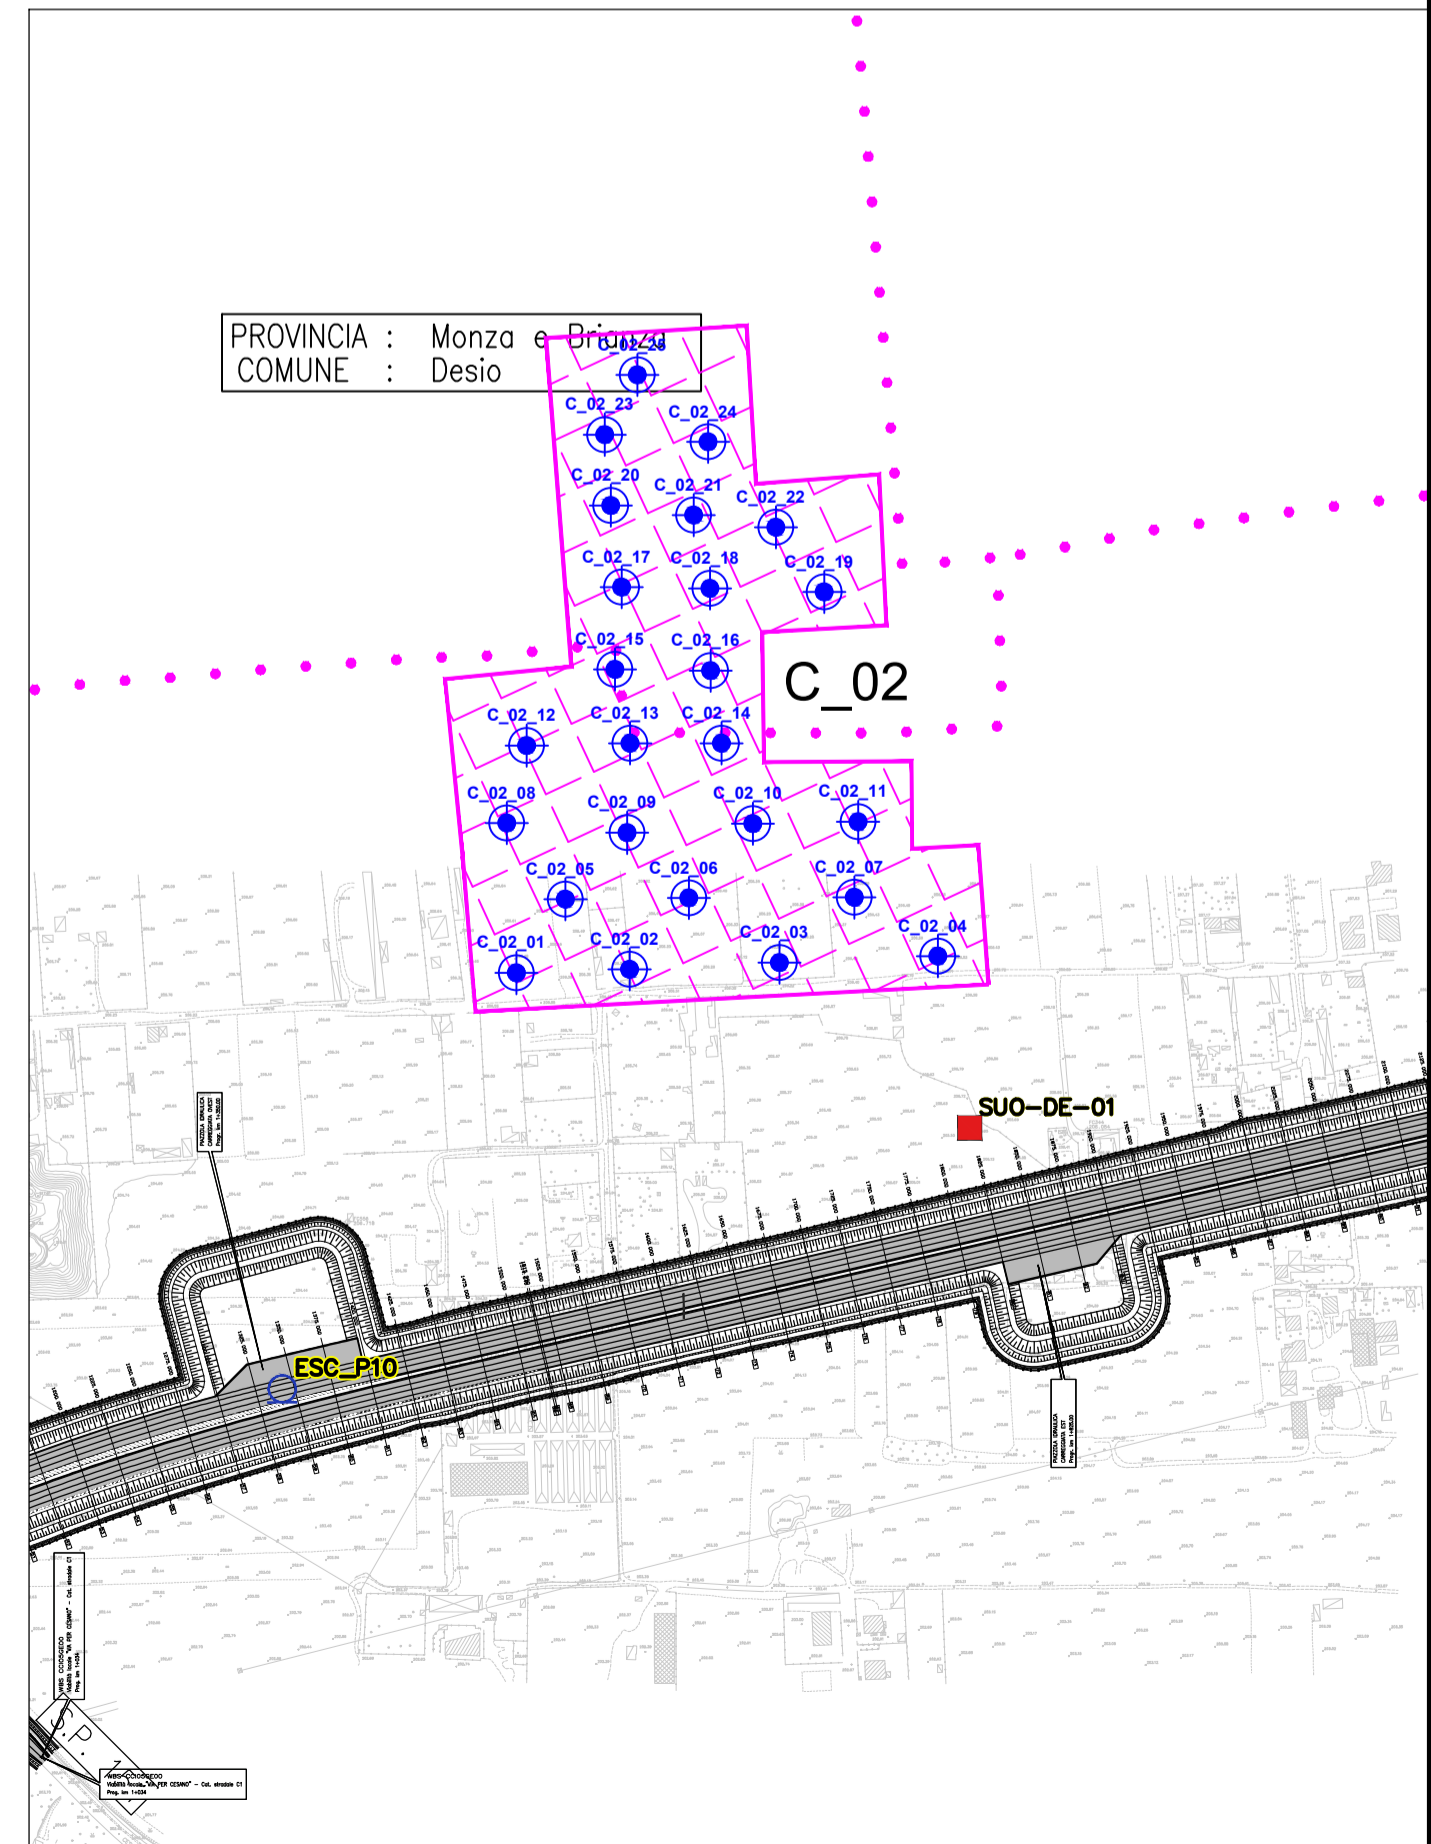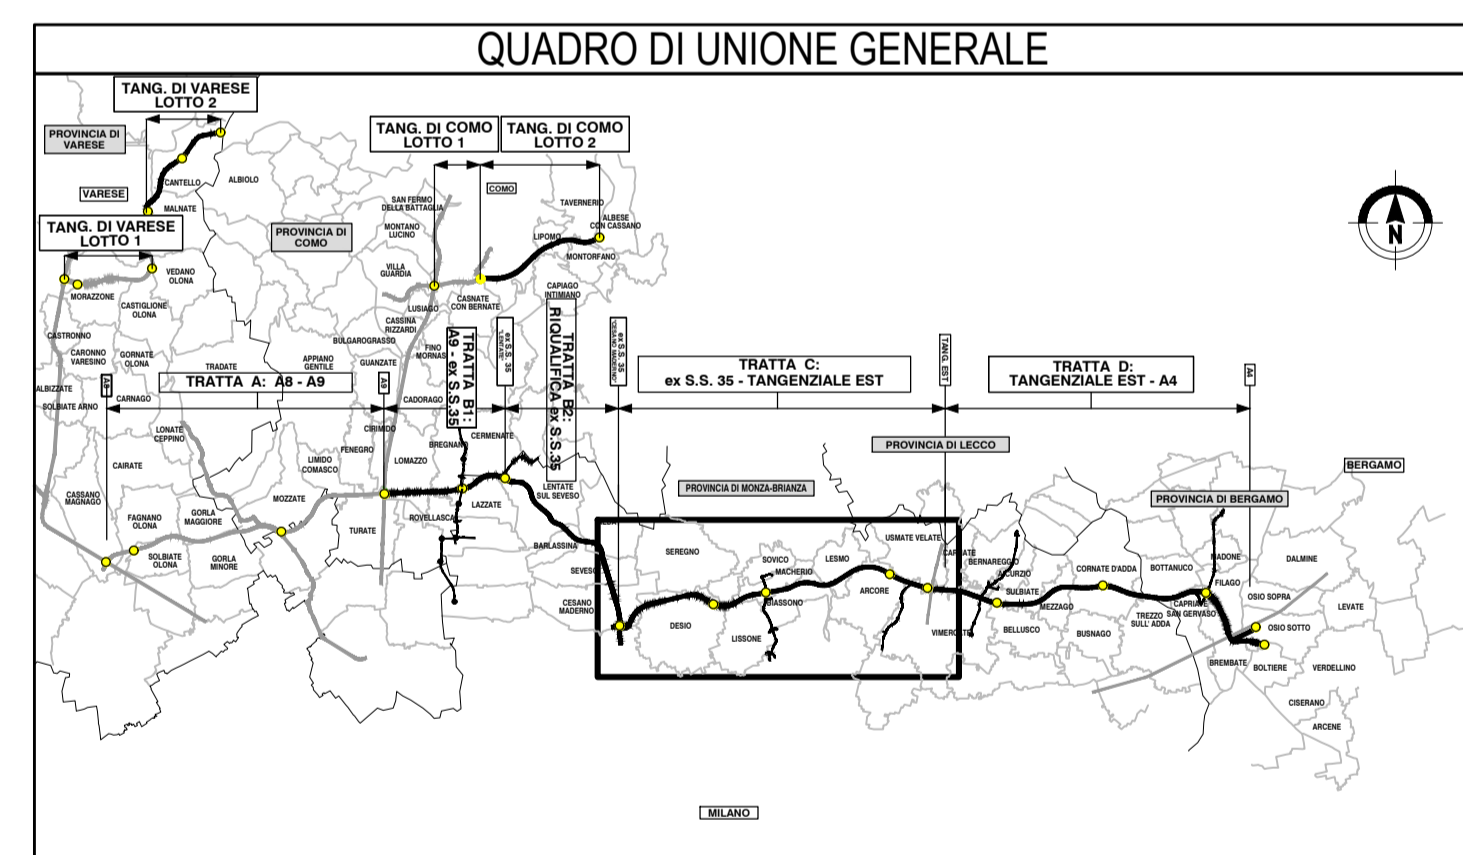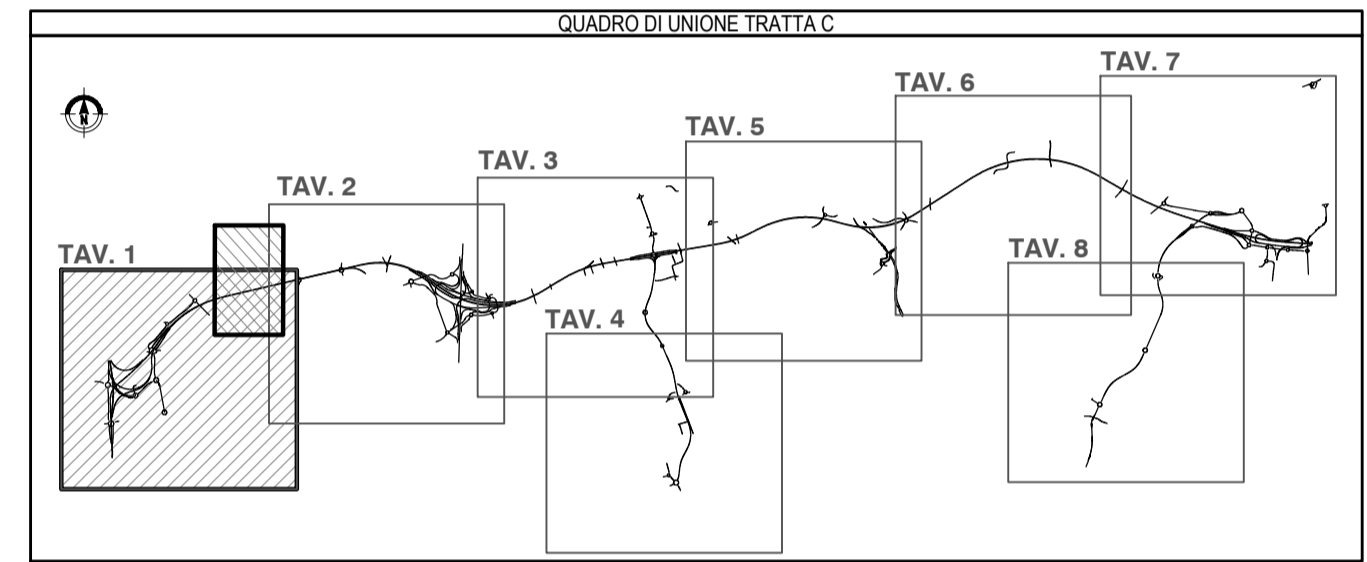

CONCESSIONE AUTOSTRADALI LOMBARDA

**COLLEGAMENTO AUTOSTRADALE
DALMINE-COMO-VARESE-VALICO DEL GAGGIOLO E OPERE AD ESSO CONNESSE**

CONICE C.U.P. F118060027007

**PROGETTO ESECUTIVO
TRATTA C**

TERRE E ROCCE DI SCAVO, CAVE E DISCARICHE
PIANO DI UTILIZZO TERRE E ROCCE DA SCAVO
UBICAZIONE DELLE INDAGINI AMBIENTALI AREA DI PRODUZIONE - TAV.1

IDENTIFICAZIONE ELABORATO				CONTRAENTE GENERALE																						
FASE PROGETTUALE	AMBITO	TRATTA	CATEGORIA	OPERA	PARTE DI OPERA	TIPO ELABORATO	PROGRESSIVA	PEDELOMBARDA NUOVA S.p.A.																		
ITI	CN	CC	000	G	E00	130	PL	030	CONTRATTORE GENERALE																	
DATA	31 Agosto 2023	SCALA	1:5.000	CONCESSIONARIO				PROGETTISTA																		
<table border="1"> <thead> <tr> <th>DATA</th> <th>REVISIONE</th> <th>ELABORAZIONE PROGETTUALE</th> </tr> </thead> <tbody> <tr> <td>7 Luglio 2023</td> <td>Emissione</td> <td>A01</td> </tr> <tr> <td>31 Agosto 2023</td> <td>Revisione</td> <td>A02</td> </tr> </tbody> </table>				DATA	REVISIONE	ELABORAZIONE PROGETTUALE	7 Luglio 2023	Emissione	A01	31 Agosto 2023	Revisione	A02	<table border="1"> <thead> <tr> <th>PROGETTISTI</th> <th>RESPONSABILE</th> </tr> </thead> <tbody> <tr> <td>Geol. M. Santoro</td> <td>Geol. M. Santoro</td> </tr> <tr> <td>PROGER</td> <td>SPECIALISTICHE</td> </tr> <tr> <td>Geol. C. Caffi</td> <td>Ing. E. Scarsella</td> </tr> <tr> <td></td> <td>Geol. M. Santoro</td> </tr> </tbody> </table>				PROGETTISTI	RESPONSABILE	Geol. M. Santoro	Geol. M. Santoro	PROGER	SPECIALISTICHE	Geol. C. Caffi	Ing. E. Scarsella		Geol. M. Santoro
DATA	REVISIONE	ELABORAZIONE PROGETTUALE																								
7 Luglio 2023	Emissione	A01																								
31 Agosto 2023	Revisione	A02																								
PROGETTISTI	RESPONSABILE																									
Geol. M. Santoro	Geol. M. Santoro																									
PROGER	SPECIALISTICHE																									
Geol. C. Caffi	Ing. E. Scarsella																									
	Geol. M. Santoro																									

Il presente documento non potrà essere copiato, riprodotto o altrimenti pubblicato in tutto o in parte senza il consenso scritto di Autostrada Pedemontana Lombarda S.p.A. Ogni utilizzo non autorizzato sarà perseguito a norma di legge. This document may not be copied, reproduced or published either in part or in whole without the written permission of Autostrada Pedemontana Lombarda S.p.A. Unauthorized use will be prosecuted by law.